



Vaade A - C

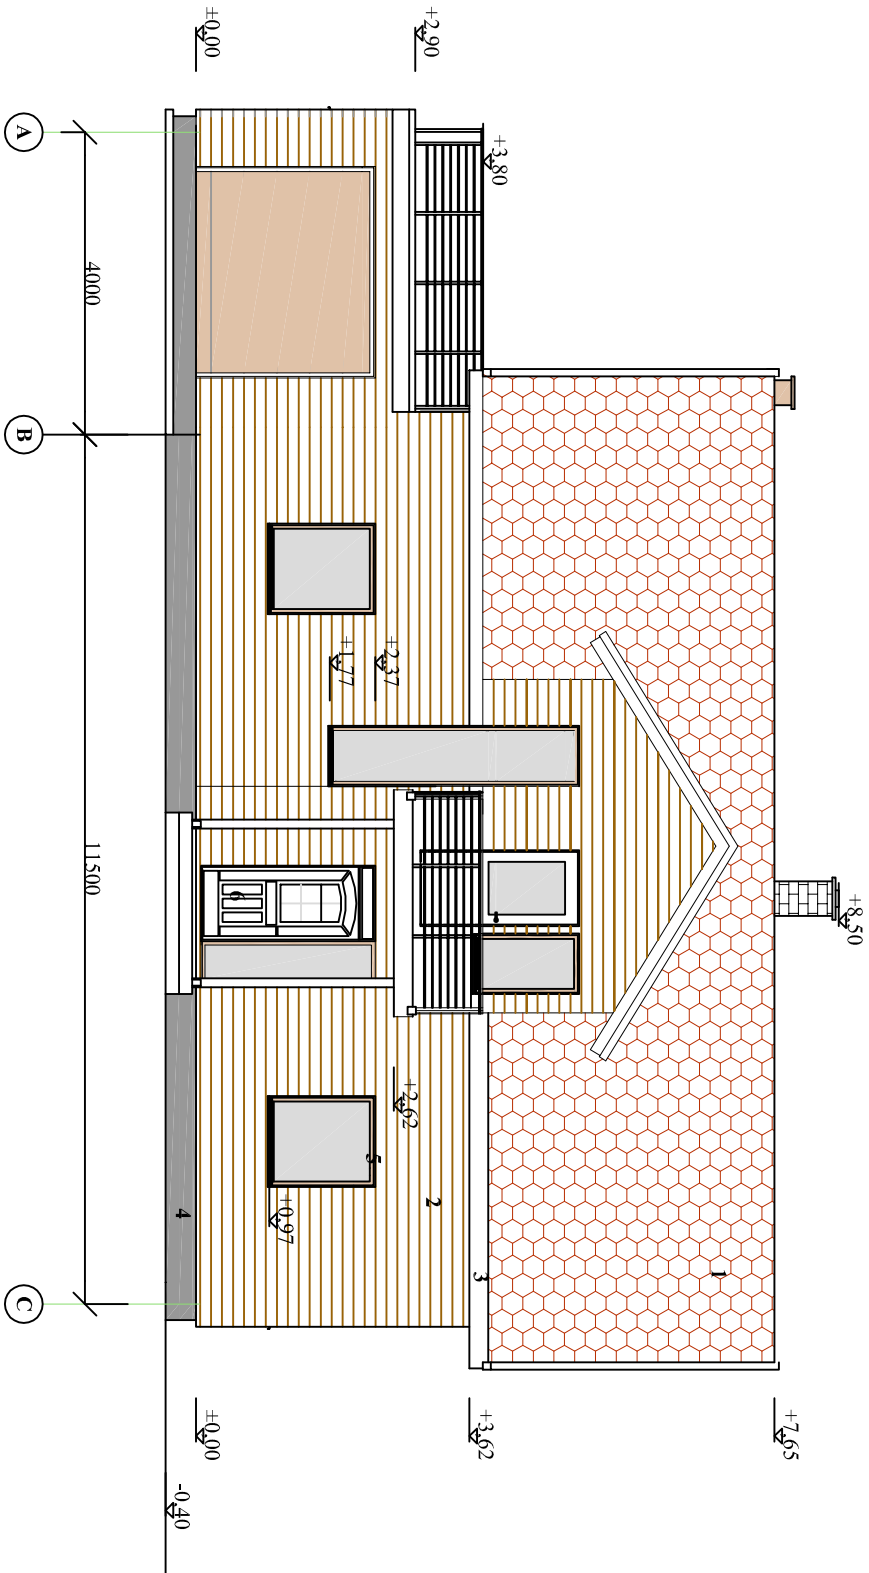

- Katusekate
- Fassaadilaudis
- Räätalaudis
- Sokkel
- Aknaraamid
- Valisused

Vaade 3 - 1

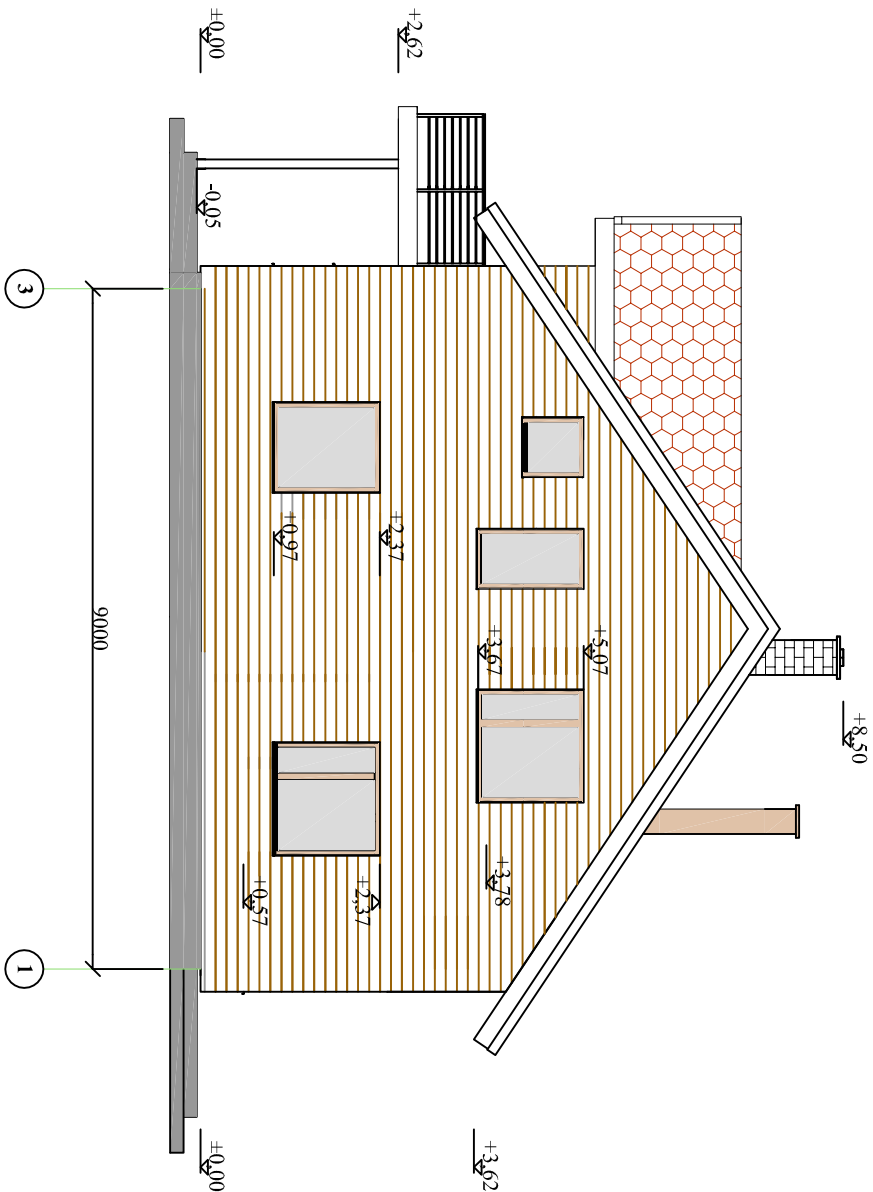

- horisontaalne puitvooder
UTF faasprofiil 146x18mm,
värv: Pinotex hele pähkel
- EST-STEIN Lux Pruun
- Minerit-plaat
värv: Bazalt 13 (Alpinacolor)
- putraknad, väliskiht - Pinotex Classic (pähkel)
aknaplekid, kantprofiiliga vihmaveesüsteem -
tsingitud või pruun.

 INSTEN PROJEKT Oleg Lužetskij tel: 5207378 E-post: insten@insten.ee registrikood 11479187 Anneli A Vahil k.d.a Taru Vahil www.insten.ee			OBJEKT NIMETUS Üksikelamu projekt Sergei Vasiljev			Töö nr. EP – 62/08	
PROJEKTEERS O.Lužetskij	OBJEKT ASUKOH		JÕONIS		FAIL Kõrda15.dwg		
	Kõrda põik 15		Vaade A – C ja Vaade 3 – 1				
	Võsu dleik		MÕÕTKAVAL 1:100				
	Vihula völd		KUUPÄEV 09.2008				
			PÕHIPROJEKT				
		ERIALA A	STADIUM	JÕONISE NR.	5		