



Vaade C - A

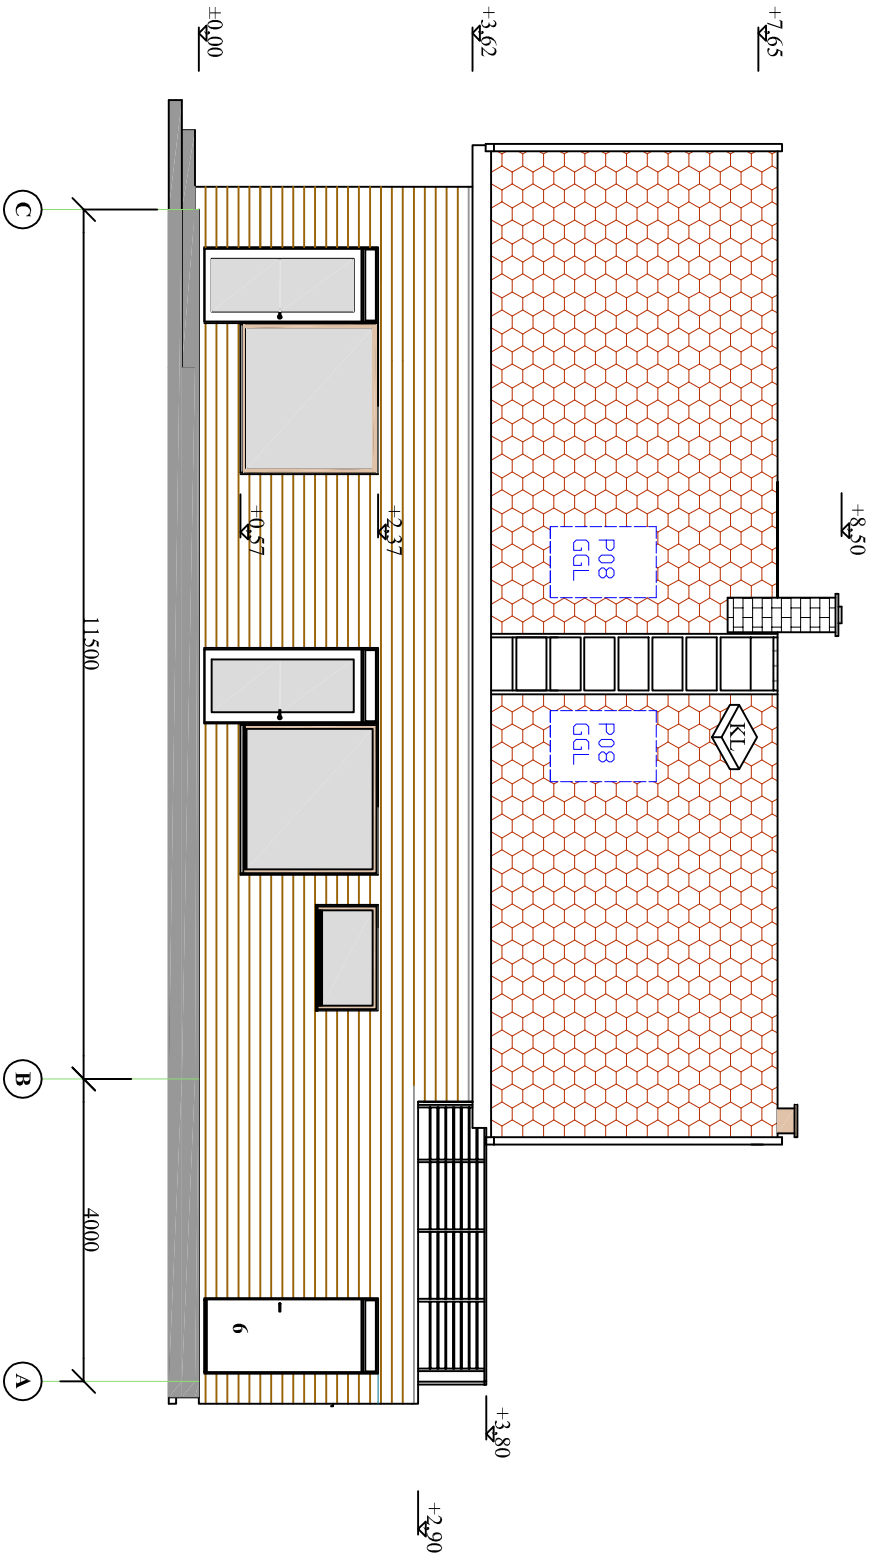

Vaade 1 - 3

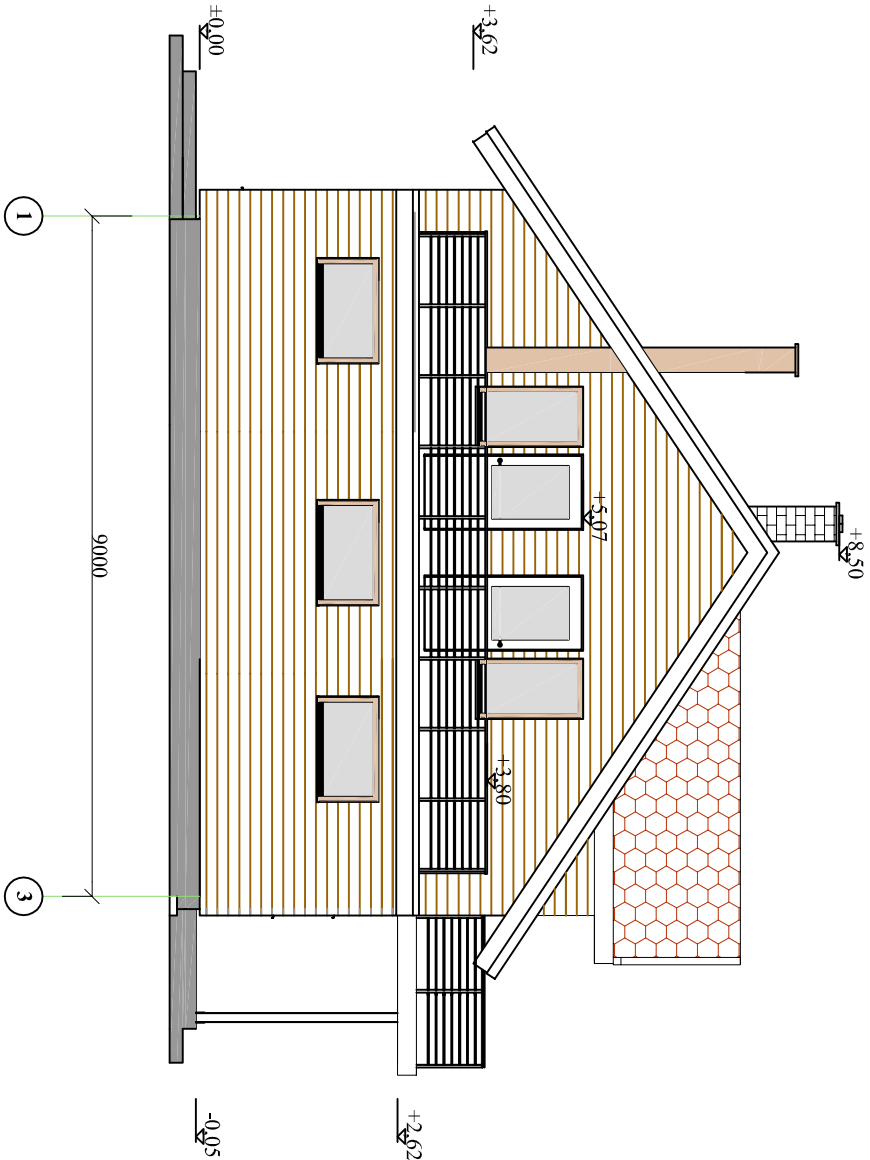

horisontaalne puitvooder
UTF faasprofiil 146x18mm,
värv: Pinotex hele päikele

EST-STEIN Lux Pruun

Münerit-plaat
värv: Bazalt 13 (Alpinacolor)
putaknad, väliskiht - Pinotex Classic (päikele)
aknaplekid, kantiprofiiliga vihmaveesüsteem -
tsingitud või pruun.

 INSTEN PROJEKT Oleg Lužetskij tel: 5207378 E-post: insten@insten.ee registrikood 11479187 Anneli A Vahil k.dla Tartu Vahil www.insten.ee			OBJEKT NIMETUS TELLUA Uksikelamu projekt Sergei Vasiljev			Töö nr. EP – 62/08	
OBJEKT ASUKOHT Koida põik 15 Võsu drevik Vihula vald			JOOINIS Vaade C – A ja Vaade 1 – 3		Fail Koida15.dwg		
			MÕÕTKAIA 1:100				
PROJEKTEERS O.Lužetskij			ERALA A				
			STADIUM PÕHIPROJEKT		JOOINISE NR. 6		