


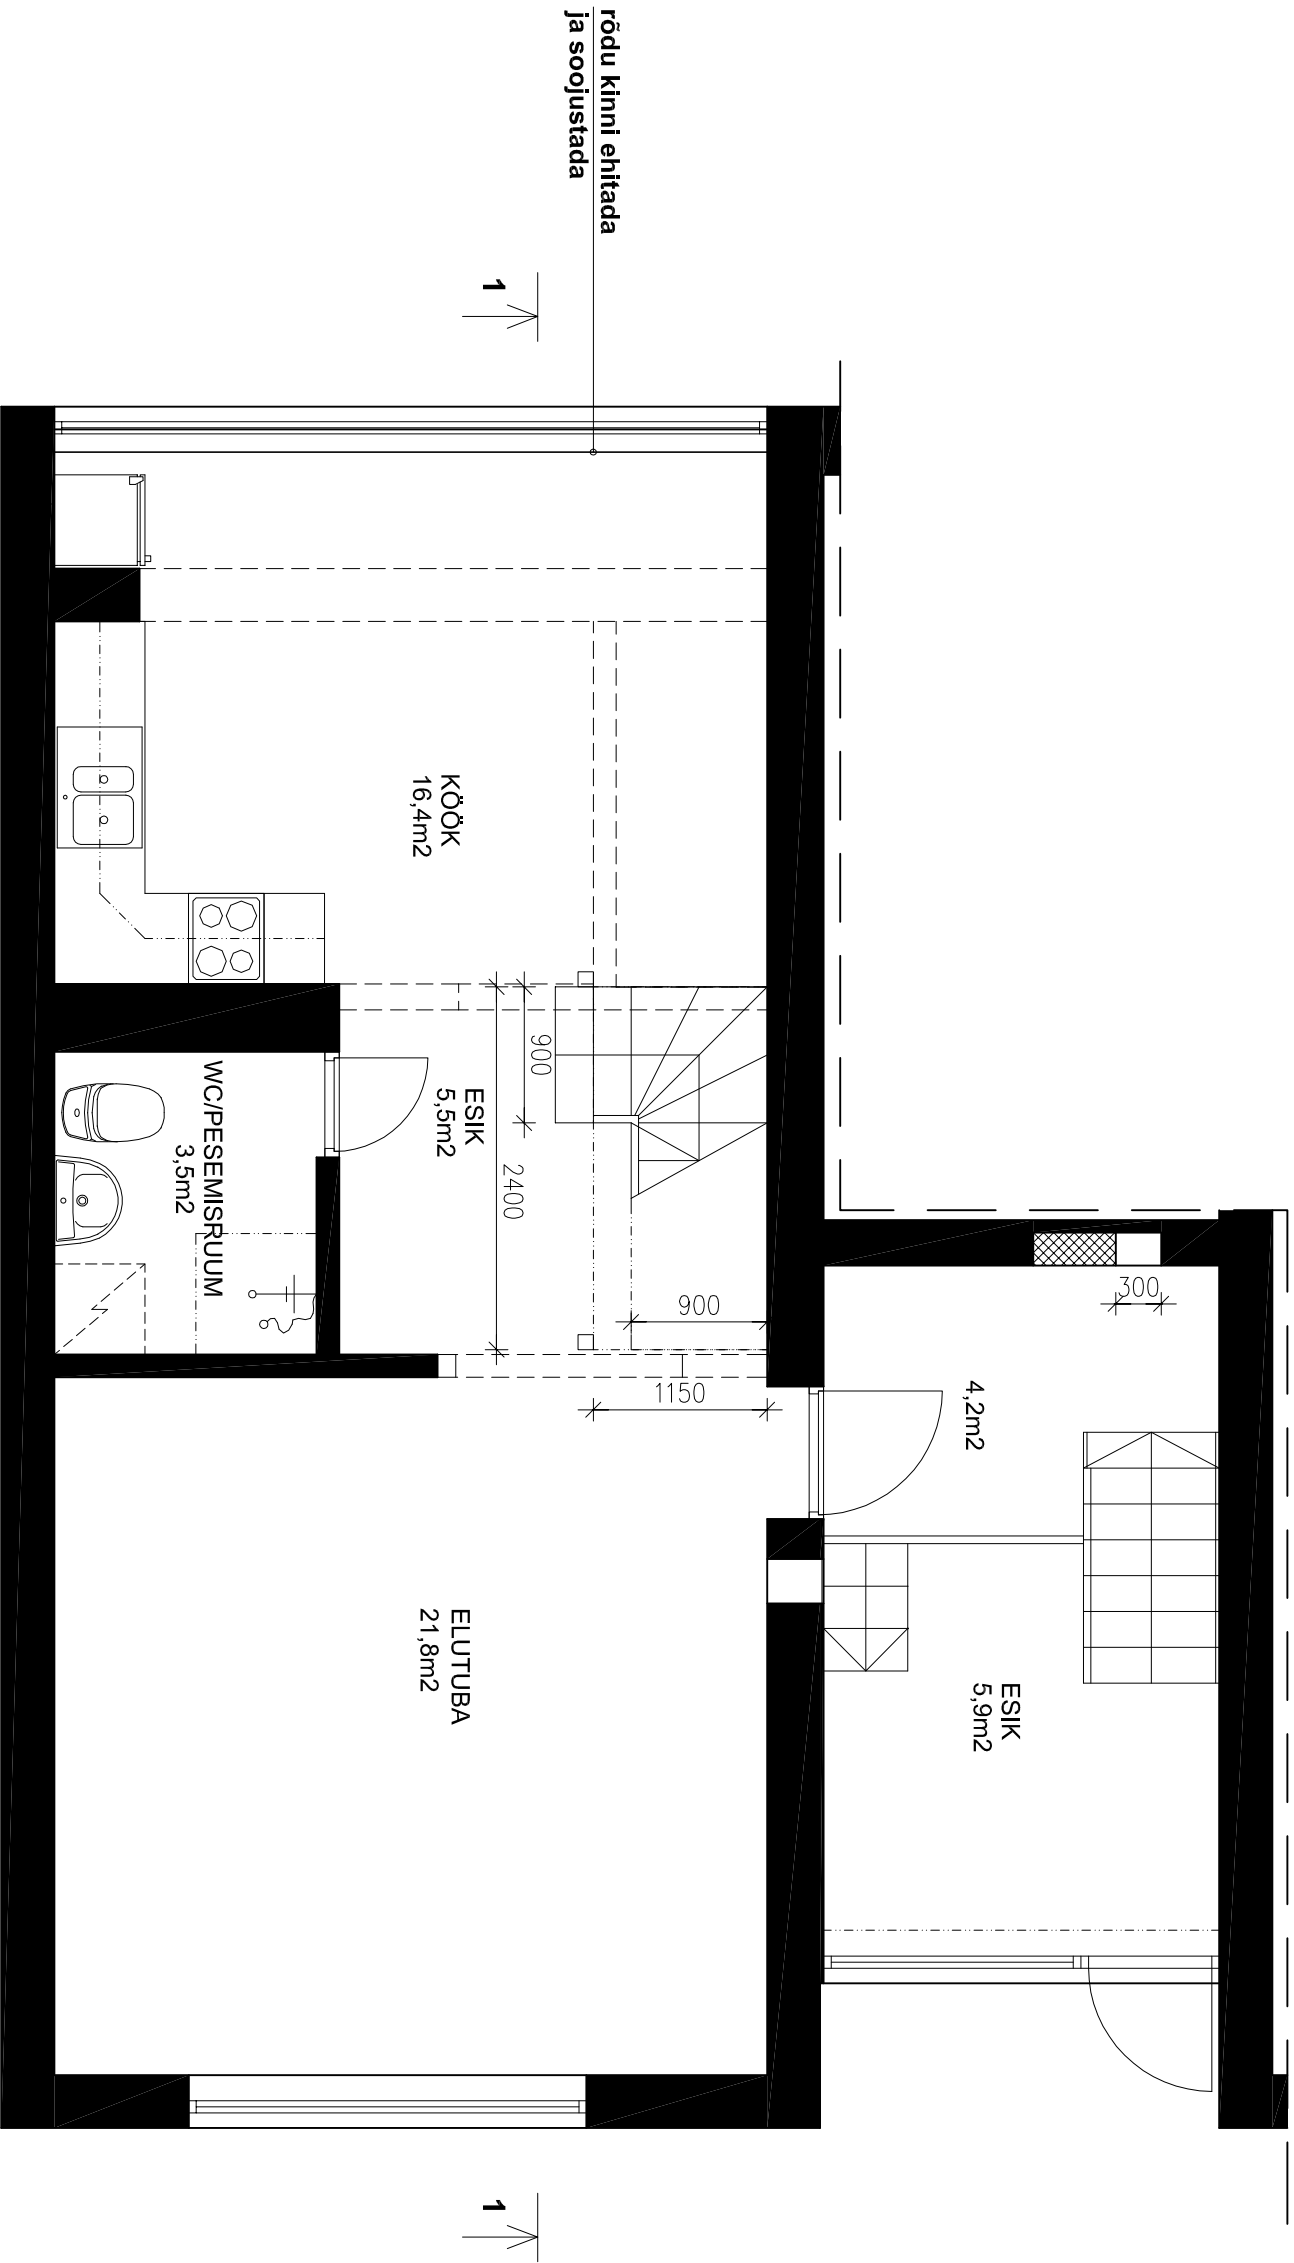

I KORRUSE PLAAN
M 1:50

- olemasolevad seinaosad
- lammutatavad seinaosad
- juurdeehitatavad seinaosad-
kipsplaatidest Gyproc täraskarkassil kergsein GT 70/ 70 101 M70 paksusega 95mm,
karkassi samm 600mm, seinahelipidavus $R_w=45dB$
- juurdeehitatavad seinaosad-
Fibo plokkidest sein

KORTERI REKONSTRUEERIMISE PROJEKT
I KORRUSE PLAAN LAMMUTATAVATE SEINTEGA
LEHT 2
M1:50

TIIA RISTAIN
SISEARHITEKT
tliia@made.ee
tel.56699968
MADE PROJEKT OÜ