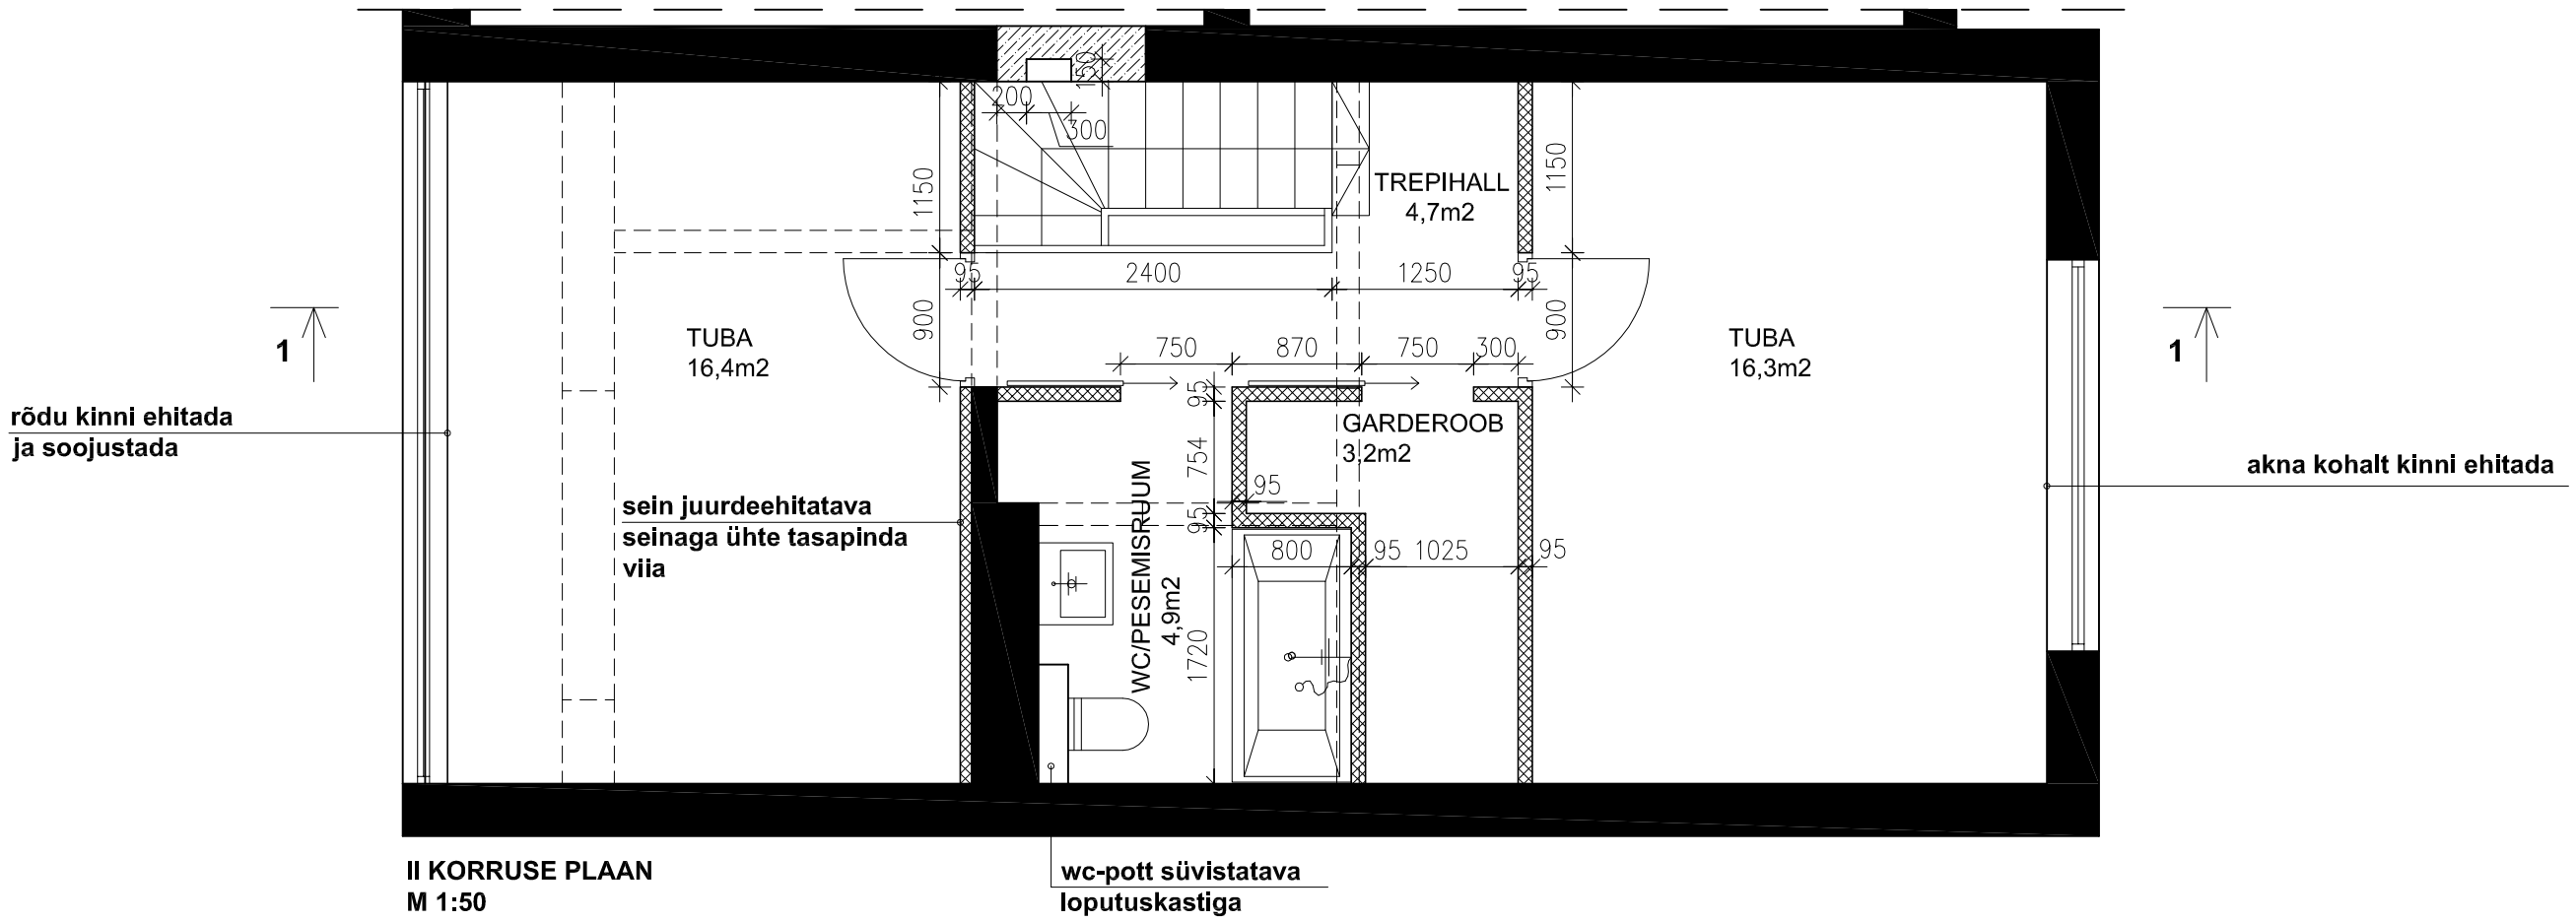

II KORRUSE PLAAN
M 1:50

olemasolevad seinaosad

lammutatavad seinaosad

juurdeehitatavad seinaosad-
kipsplaatidest Gyproc teraskarkassil kergsein GT 70/ 70 101 M70 paksusega 95mm, karkassi samm 600mm, seina helipidavus Rw=45dB

juurdeehitatavad seinaosad-
Fibo plokkidest sein

KORTERI REKONSTRUEERIMISE PROJEKT
II KORRUSE PLAAN LAMMUTATAVATE SEINTEGA
LEHT 4
M1:50

TIIA RISTAIN
SISEARHITEKT
tiia@made.ee
tel.56699968
MADE PROJEKT OÜ