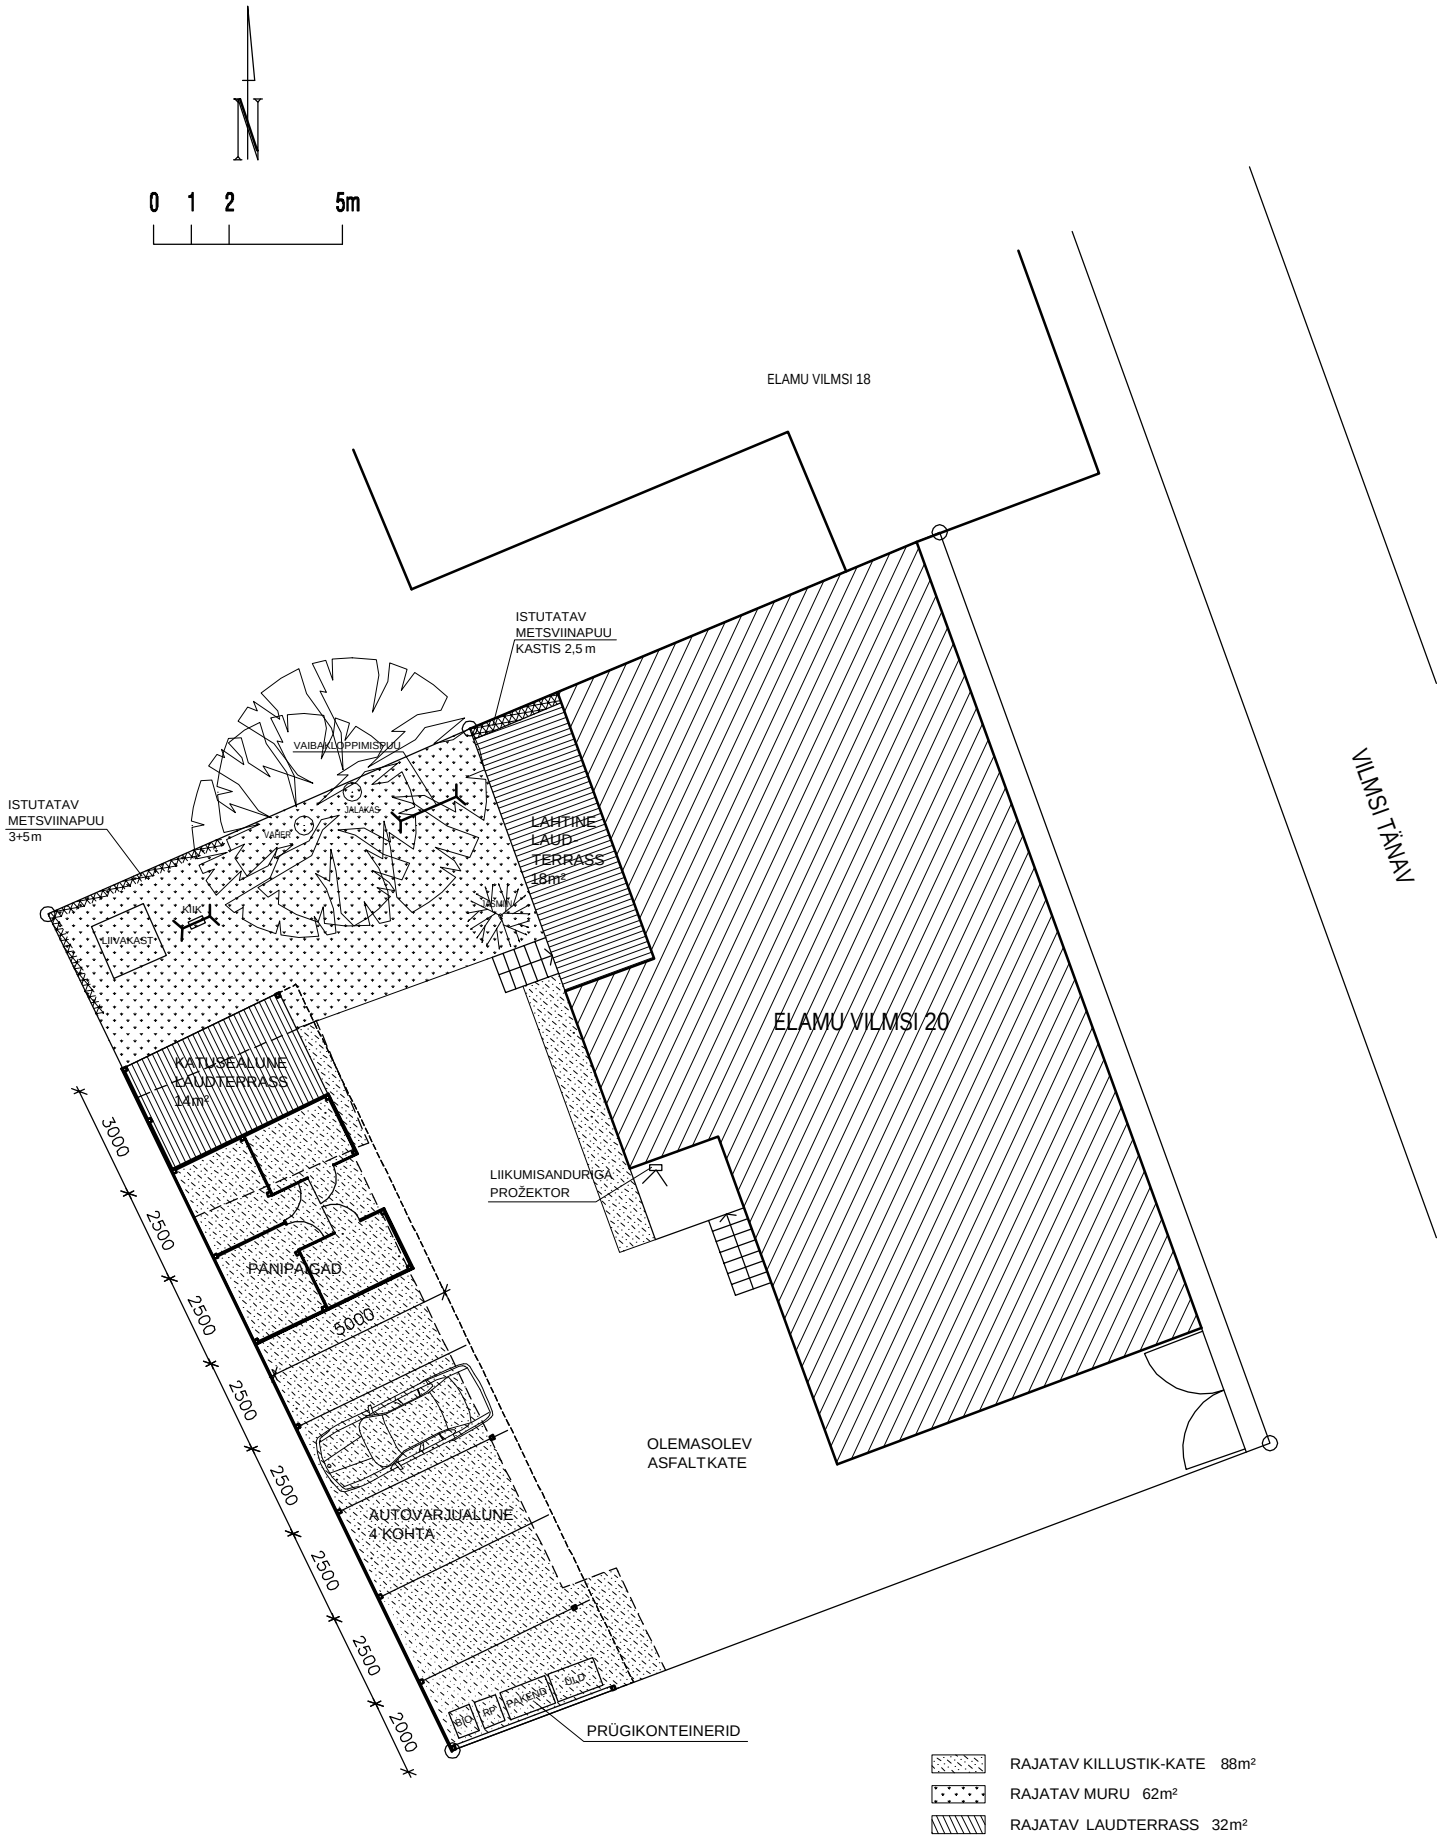

VILMSI 20, TALLINN HOOVI KAVANDATAV PLAAN M 1:200 16.02.2009

ARHITEKT KASPAR KRUUSE 5098827 kaspar.kruuse@gmail.com