

SP-1:
-Kahekihiline SBS rullmaterjal 2x5mm
-Olol rb varikatuse konstruktsioon

SP-1:
-Monoliitne raudbetoon 150mm
-Vahtpolüstüreenplaan 50mm
-Killustikalus 200mm


K-1:
-Eterniidist katusekate
-Distantstliistud 50x50mm
-Hingav aluskate
-Olemasolev sarikas

PO-1:
-Puistevill 400mm
-Olemasolev raudbetoonkonstruktsioon

VS-1:
-Olemasolev välissein
-Aluskrunt/nakkeparandaja
-Liimsegu
-Vahtpolüstüreenplaat 200mm, $\lambda=0,040\text{W/mK}$
-Armeerimiskrohv 3mm
-Armeerimisvõrk
-Armeerimiskrohv 2mm
-2xvärv

SS-1:
-Olemasolev sokkel
-Paigaldusliim
-Vahtpolüstüreenplaat 150mm ($\lambda\leq 0,036\text{W/mK}$ ning survetugevus 120 kPa)
-Sügavimmutatud puitroovitus tugevdatud nurgikutel (min C3)
-Mütsprofiil 15mm
-Sile sokliplaat 8mm

Vundament:
-Olemasolev keldrisein
-Vahtpolüstüreenplaat 150 mm ($\lambda\leq 0,036\text{W/mK}$ ning survetugevus 120 kPa)
-Mummumatt

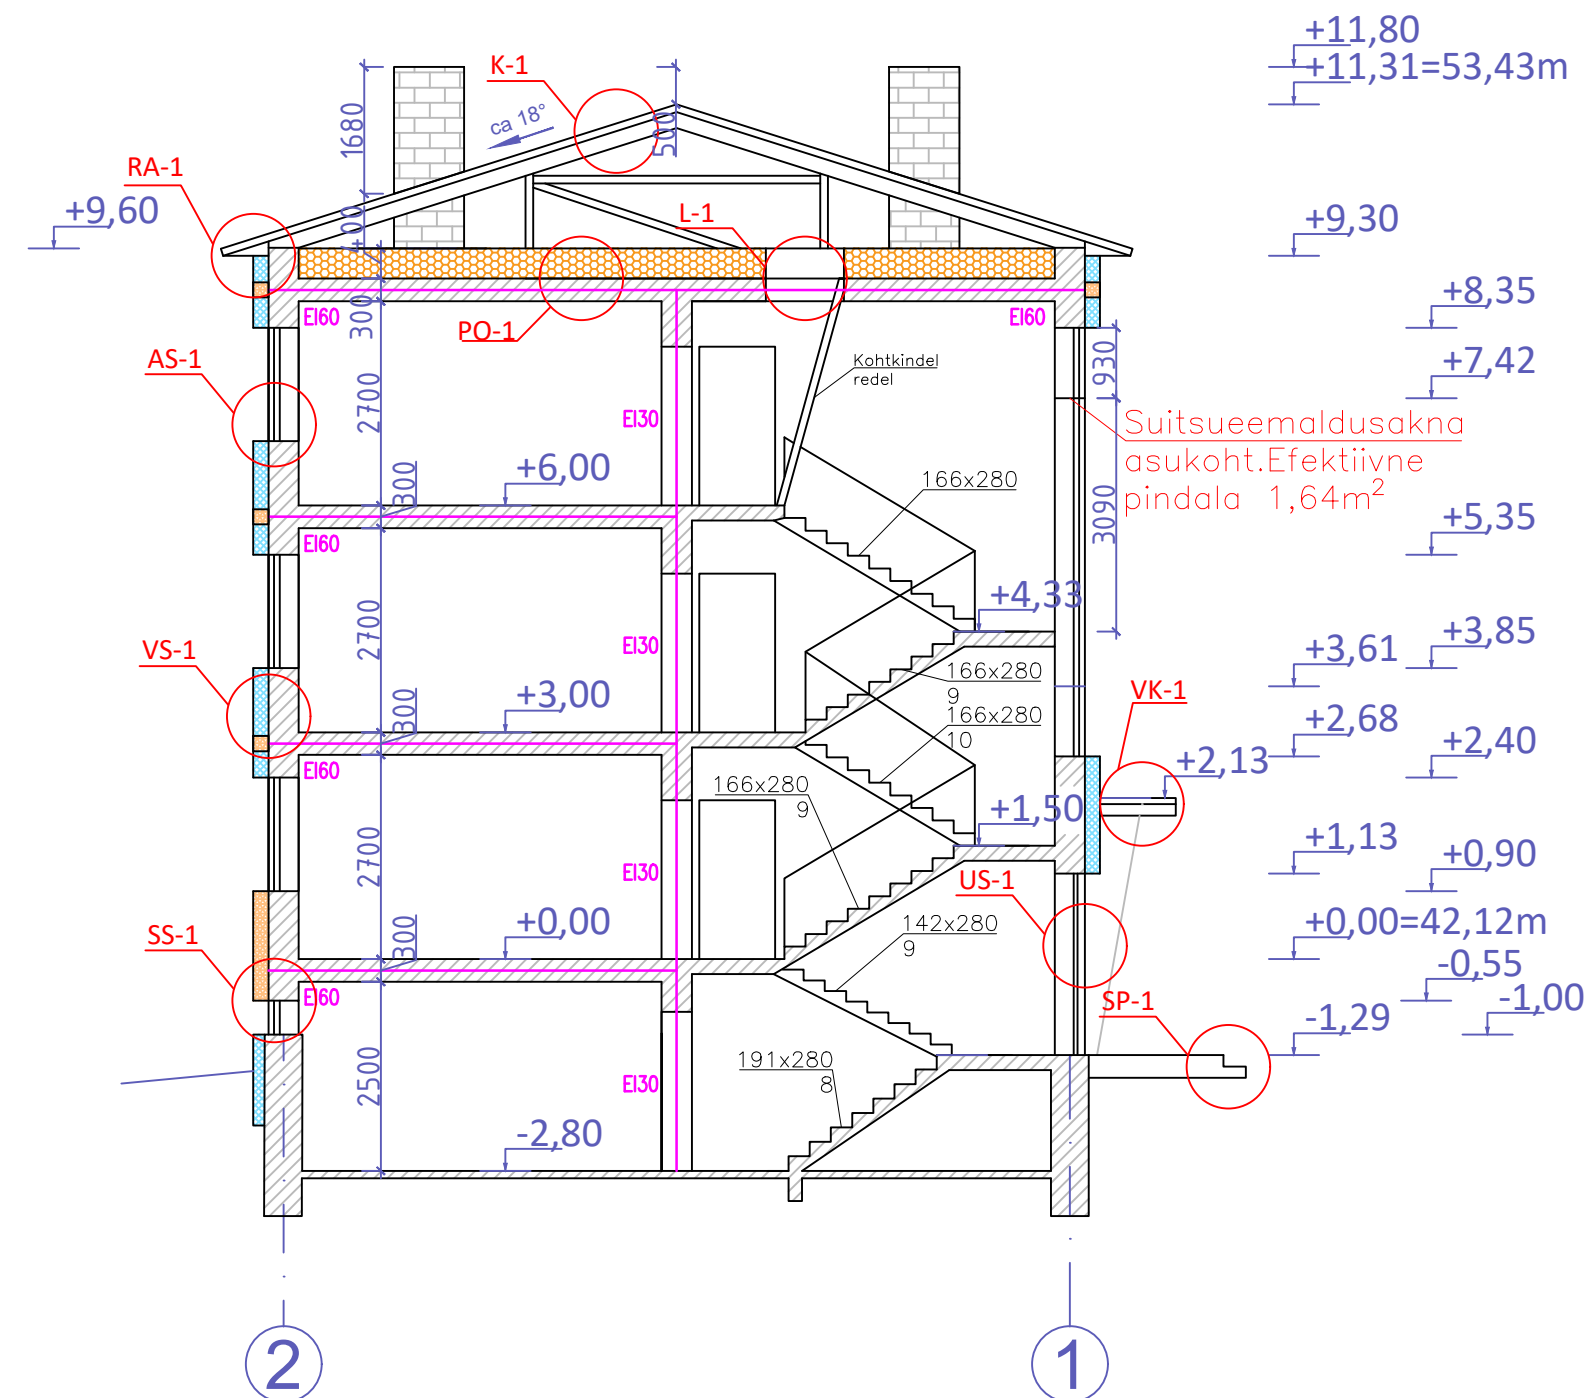

Märkused:

- 1) Aknasõlme AS-1, ukseõlme US-1, Rkäästasõlme RÄ-1 vaadata eraldi sõlmejoonistelt
- 2) Tuletõkketsoonides on tulepüsimine EI60 ning korterite välisustel EI30. Käesolev projekt korterite uste väljavahetamist ette ei näe. Ühistul kontrollida korterite välisuste vastavust kehtivatele tulekaitse nõuetele ja puuduste korral likvideerida need esimesel võimalusel