


VAADE KAGUST M 1:50

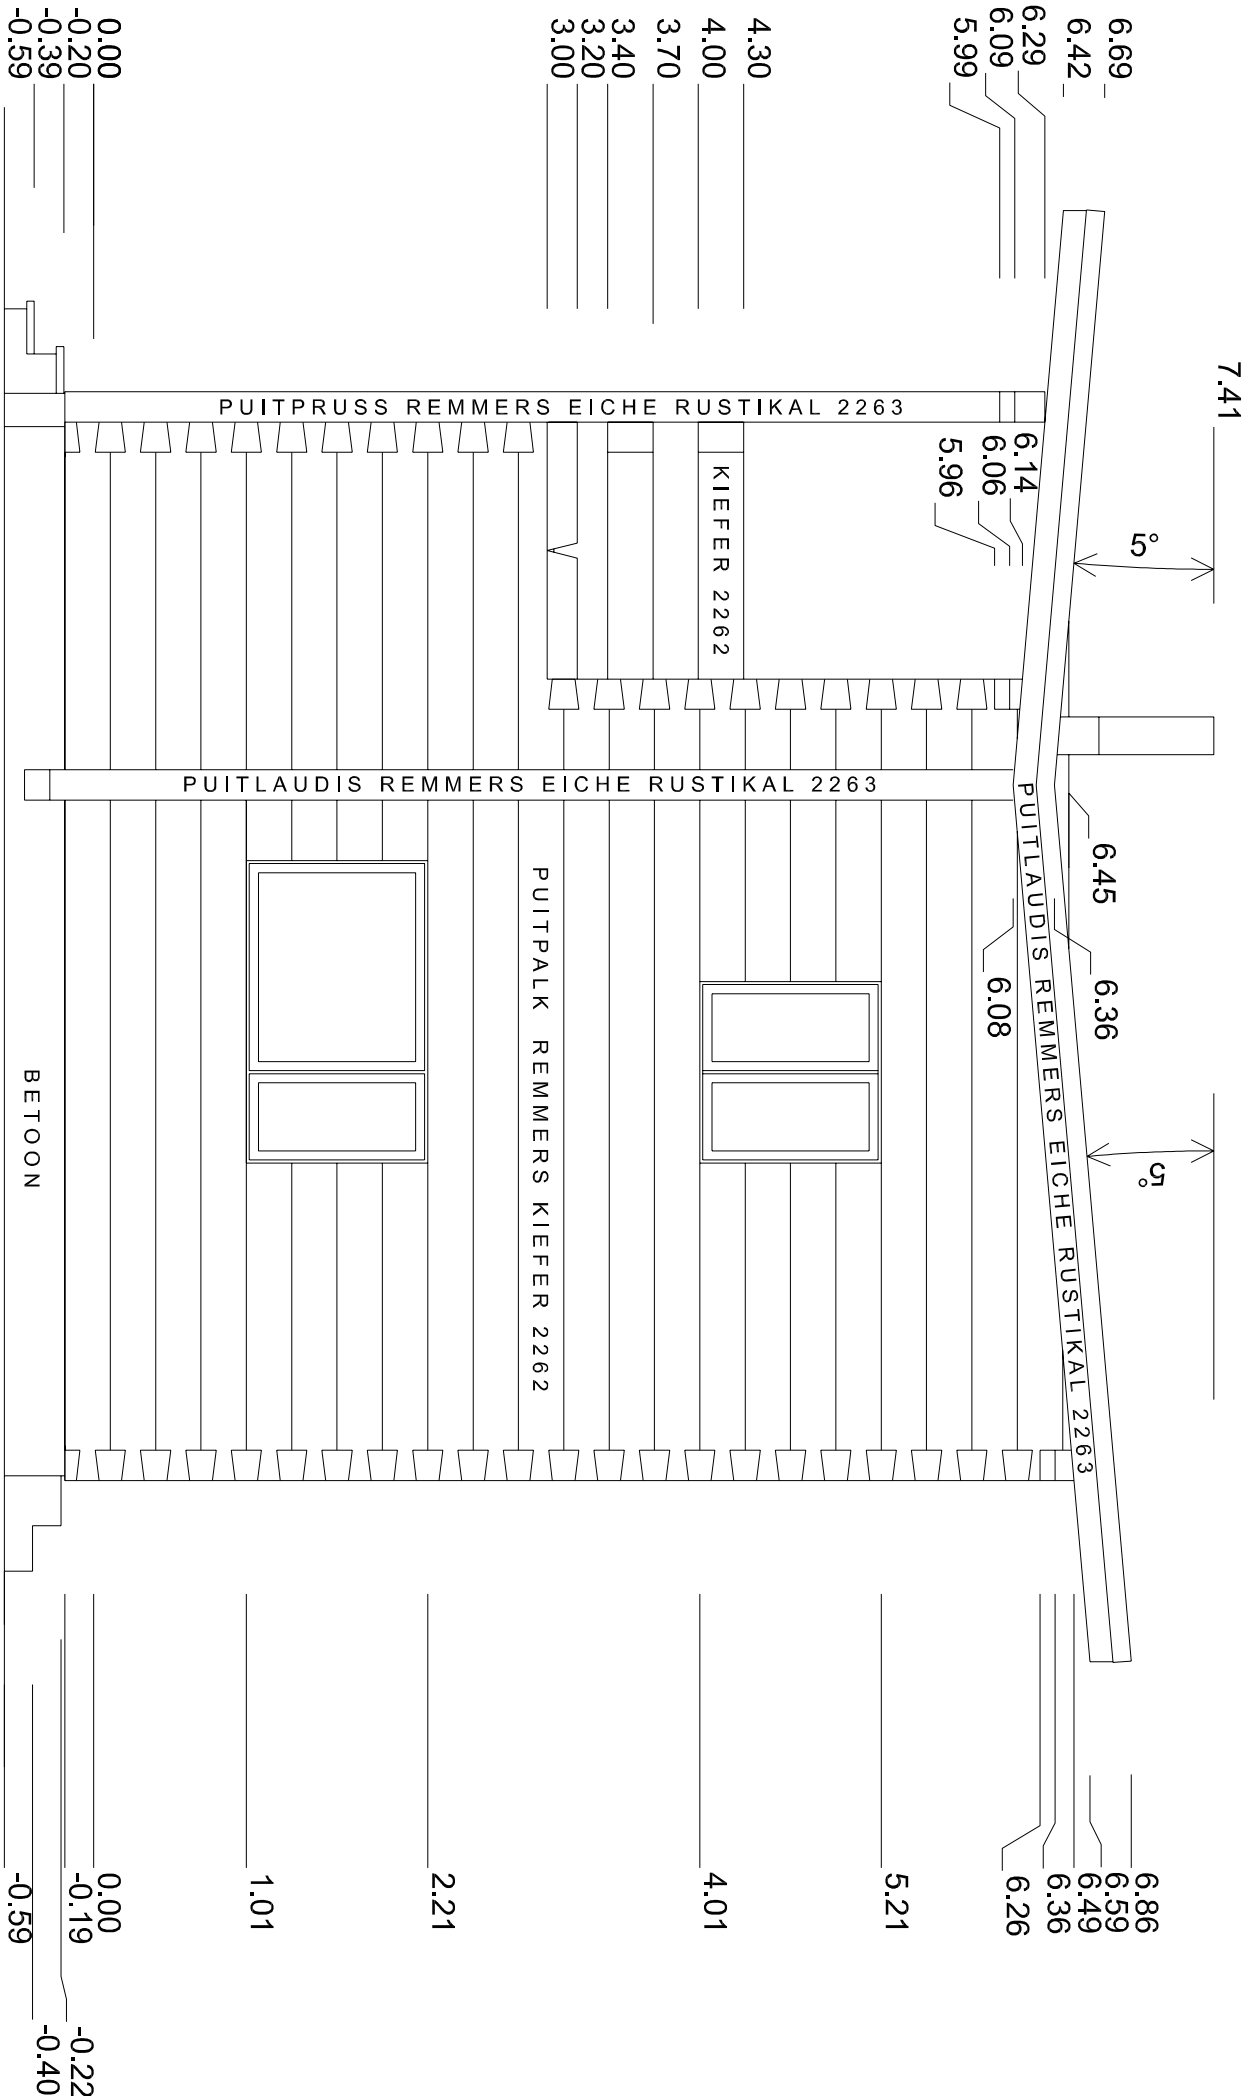

OÜ UNITED LOGS			
Tellijä			
Eramaja Jõelähtme vald, Neeme küla, Kivineeme tn. 1			
OÜ EENSALU&PIHEL		Joonis	
Väike-Patarei 9-6, Tallinn 10415		VAADE KAGUST	
reg 10891141			
Arhitekt	Tauno Aadma		
Arhitekt	Laur Pihel		
		Töö nr.	06-05
		Mõõtkava	1/50
		Kuupäev	15/05/2006
		Staad.	EP
		Leht	6