


VAADE EDELAST M 1:50

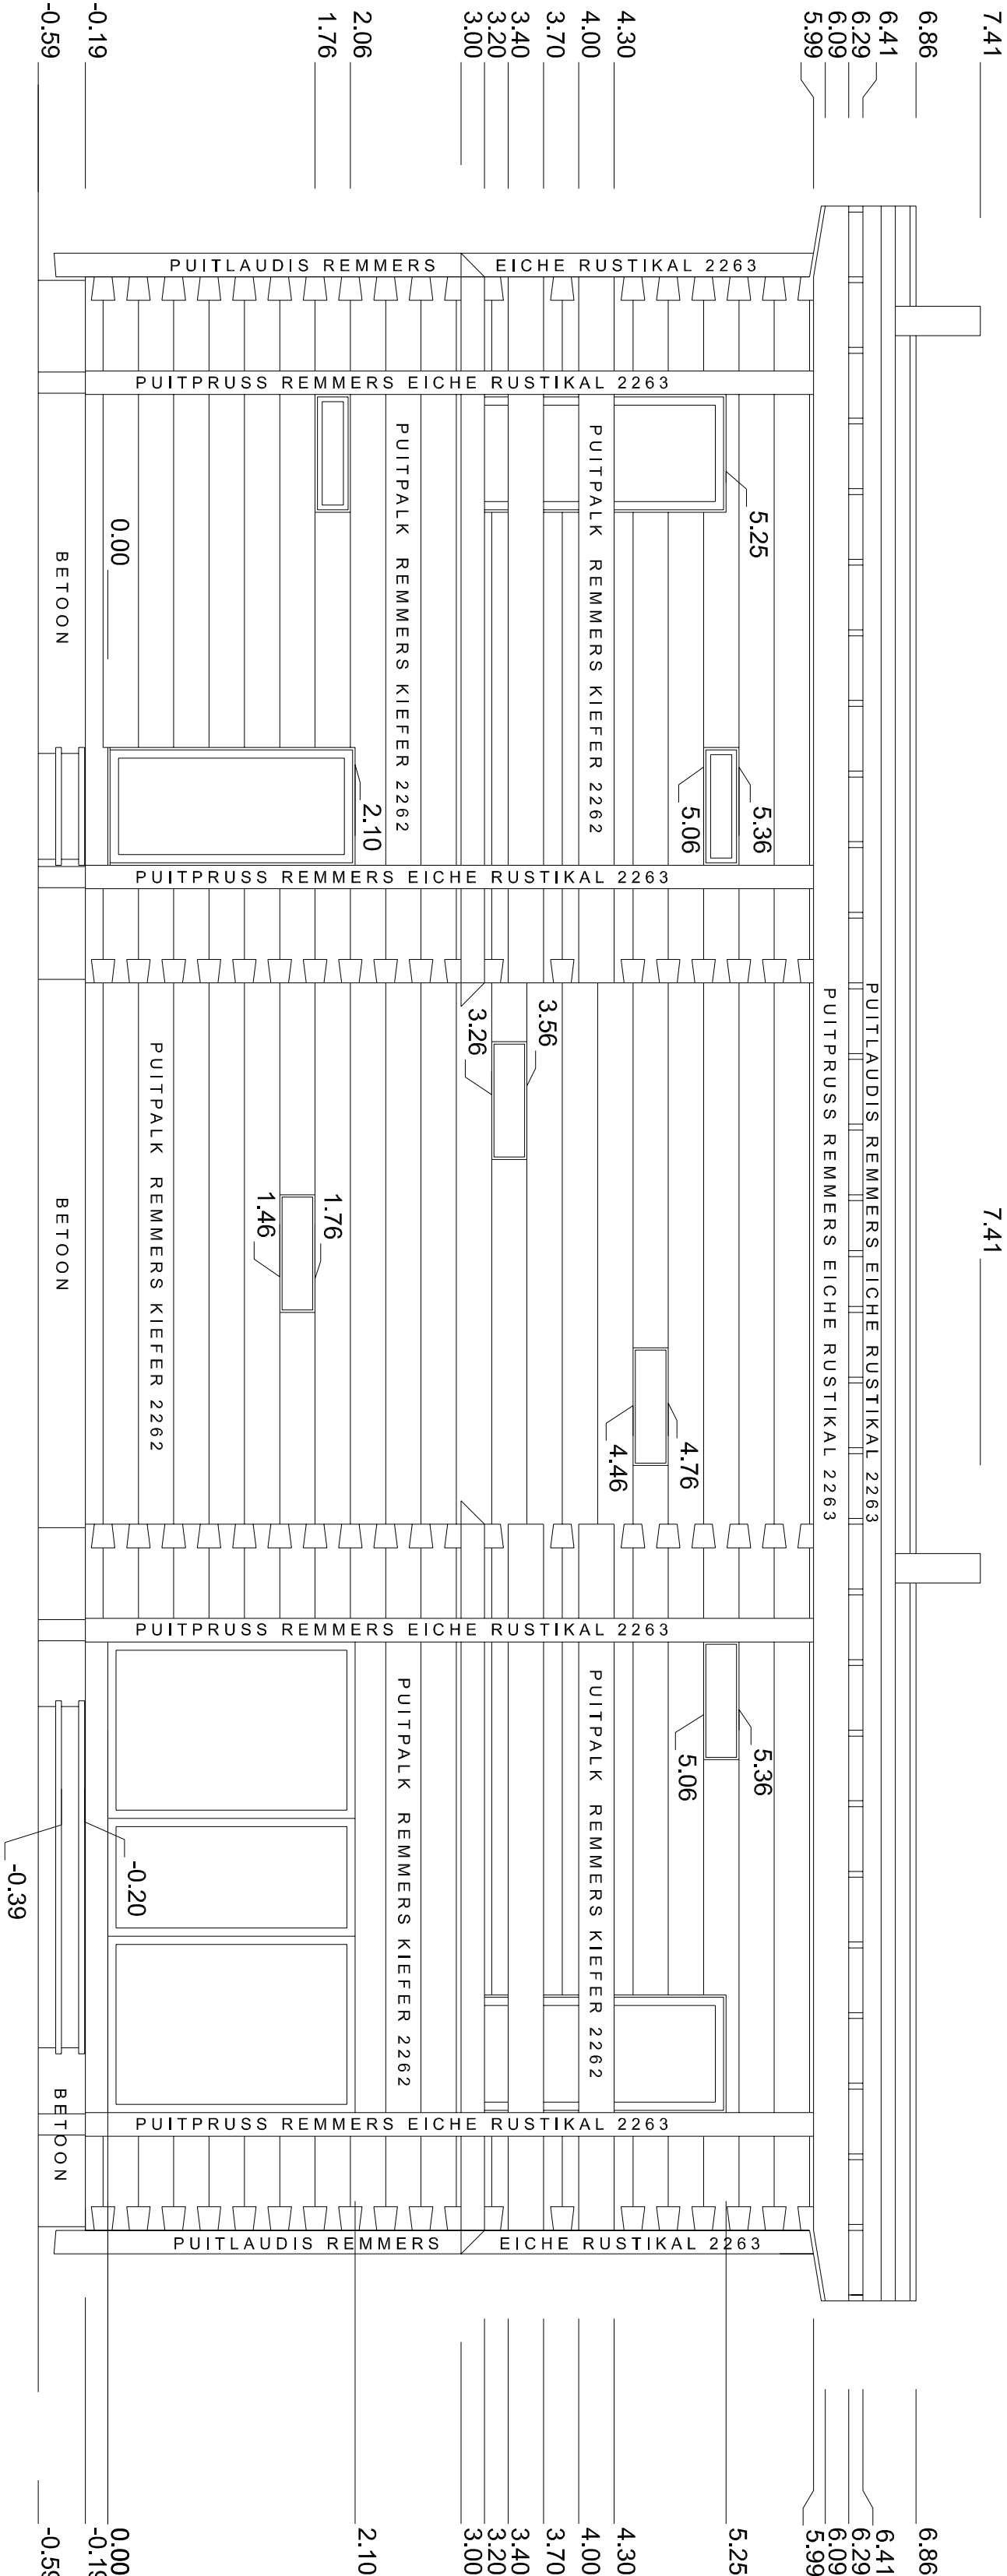

Tellijä		OÜ UNITED LOGS	
---------	--	----------------	--

Eramaja Jüelähtme vald, Neeme küla, Klvineeme tn. 1		Töö nr.	06-05
---	--	---------	-------

OÜ EENSALU&PIHEL		Joonis	
Välke-Patarei 9-6, Tallinn 10415		Mootkava 1/50	
reg 1089141		Kuupäev 15/05/2006	
Arhitekt	Tauno Aadma	Staad. EP	
Arhitekt	Laur Pihel	Lõht 7	