


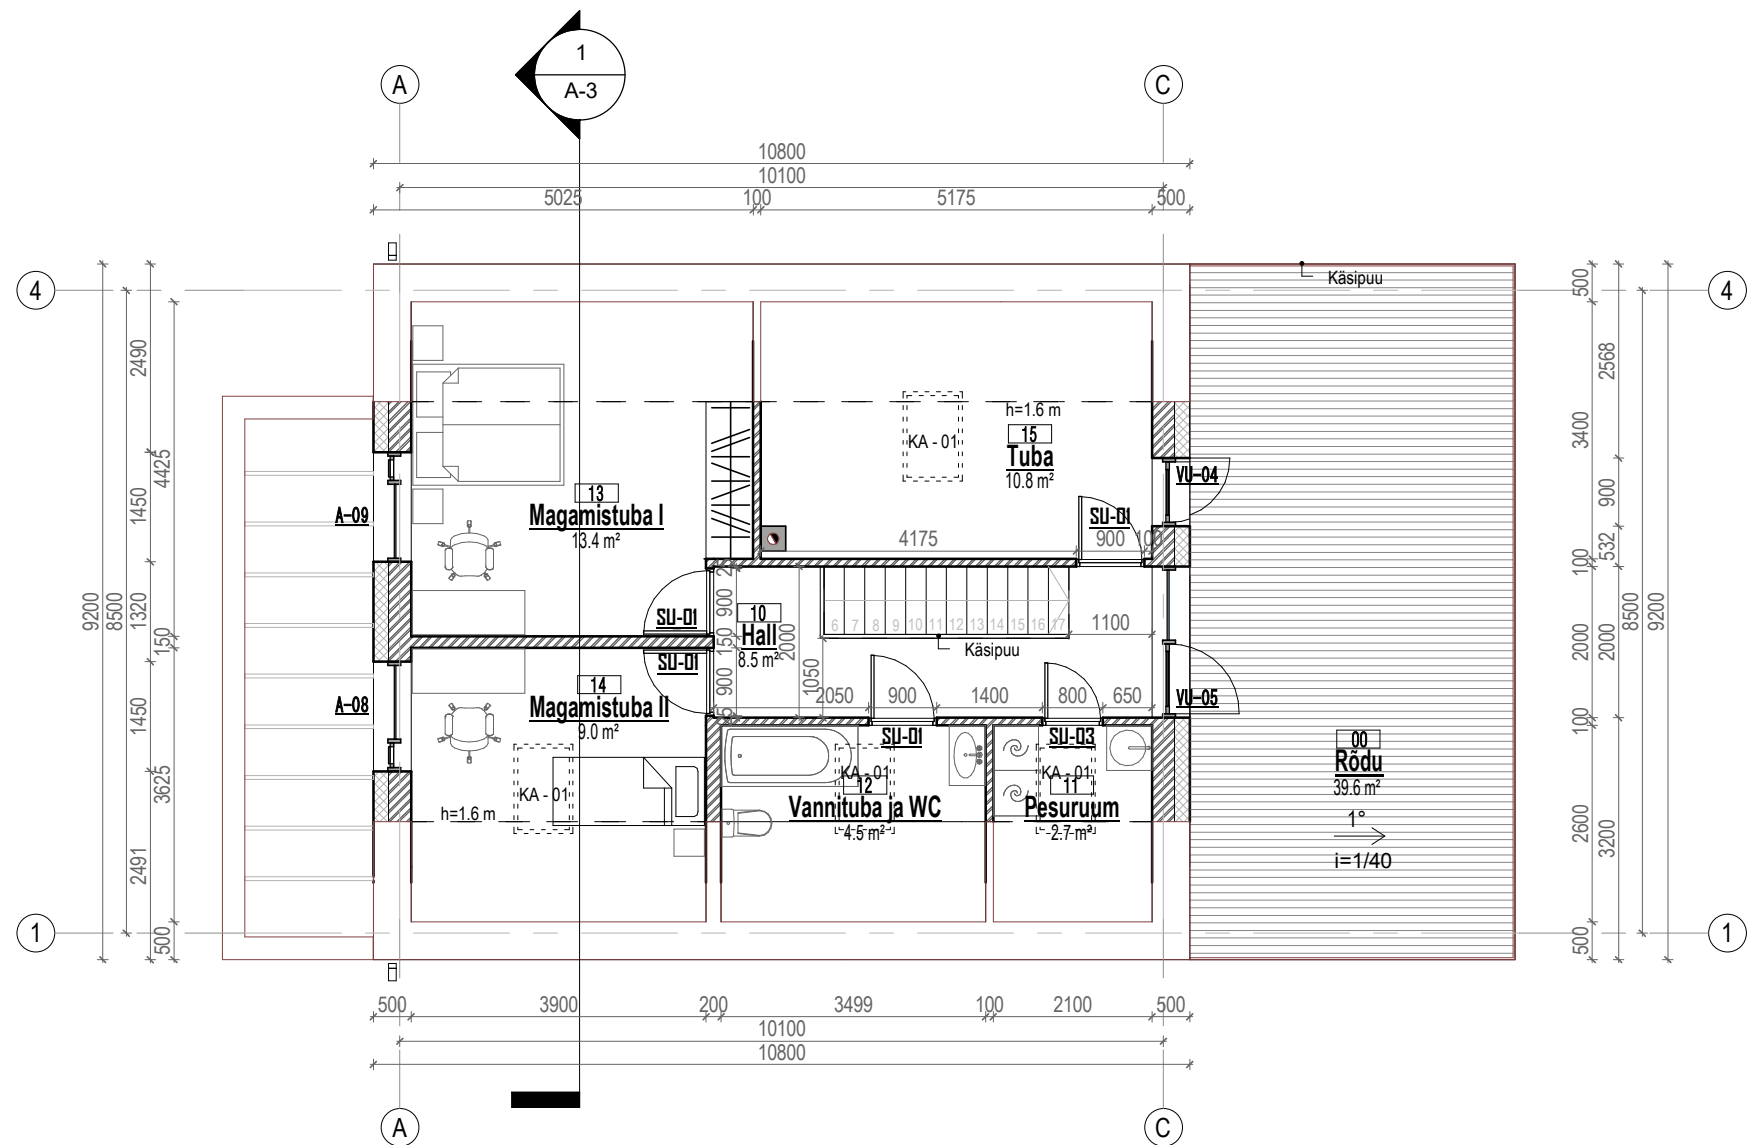

Projekteeritav välissein VS-I:
- Välisviimistlus / Krohv
- TENAPORS Neo EPS 70 200 mm
- Bauroc ECOTERM+ 300 mm
- Siseviimistlus / Krohv

Projekteeritav sisesein SS-I:
- Siseviimistlus / krohv
- Bauroc ELEMENT 100...300 mm
- Siseviimistlus / krohv

RUUMITABEL		
Nr.	Ruum	m²
01	Eeskoda	4.9
02	Koridor	9.7
03	Dussiruum ja WC	3.3
04	Panipaik	4.0
05	Köök	9.6
06	Elutuba ja söögituba	34.1
07	Kabinett	9.9
08	Garaaz	24.0
09	Tehniline ruum	6.4
10	Hall	8.5
11	Pesuruum	2.7
12	Vannituba ja WC	4.5
13	Magamistuba I	13.4
14	Magamistuba II	9.0
15	Tuba	10.8
		154.8
Kokku		154.8

Märkus:

1. Katuse kandekonstruktsioon täpsustada ehituse käigus.
2. Vundamendi konstruktsioon täpsustada geoloogilise uuringute alusel.
3. Põranda betoonkeha mark, konfiguratsioon, armeering ja soojustuse mark määratakse konstruktiivses projektis. Põranda alused ja sisesed komminukatsioonid ning läbiviigud määratakse eriosade projektis.
4. Hüdroisolatsioon teostada vastavalt tootjapoolsetele nõuetele, ning vastavalt Eesti Vabariigi kehtivatele ehitustööde teostamise normatiividele.
5. Terrassi vundamendi tüüp ja asetus määratakse järgmises projekti staadiumis või tööde käigus.