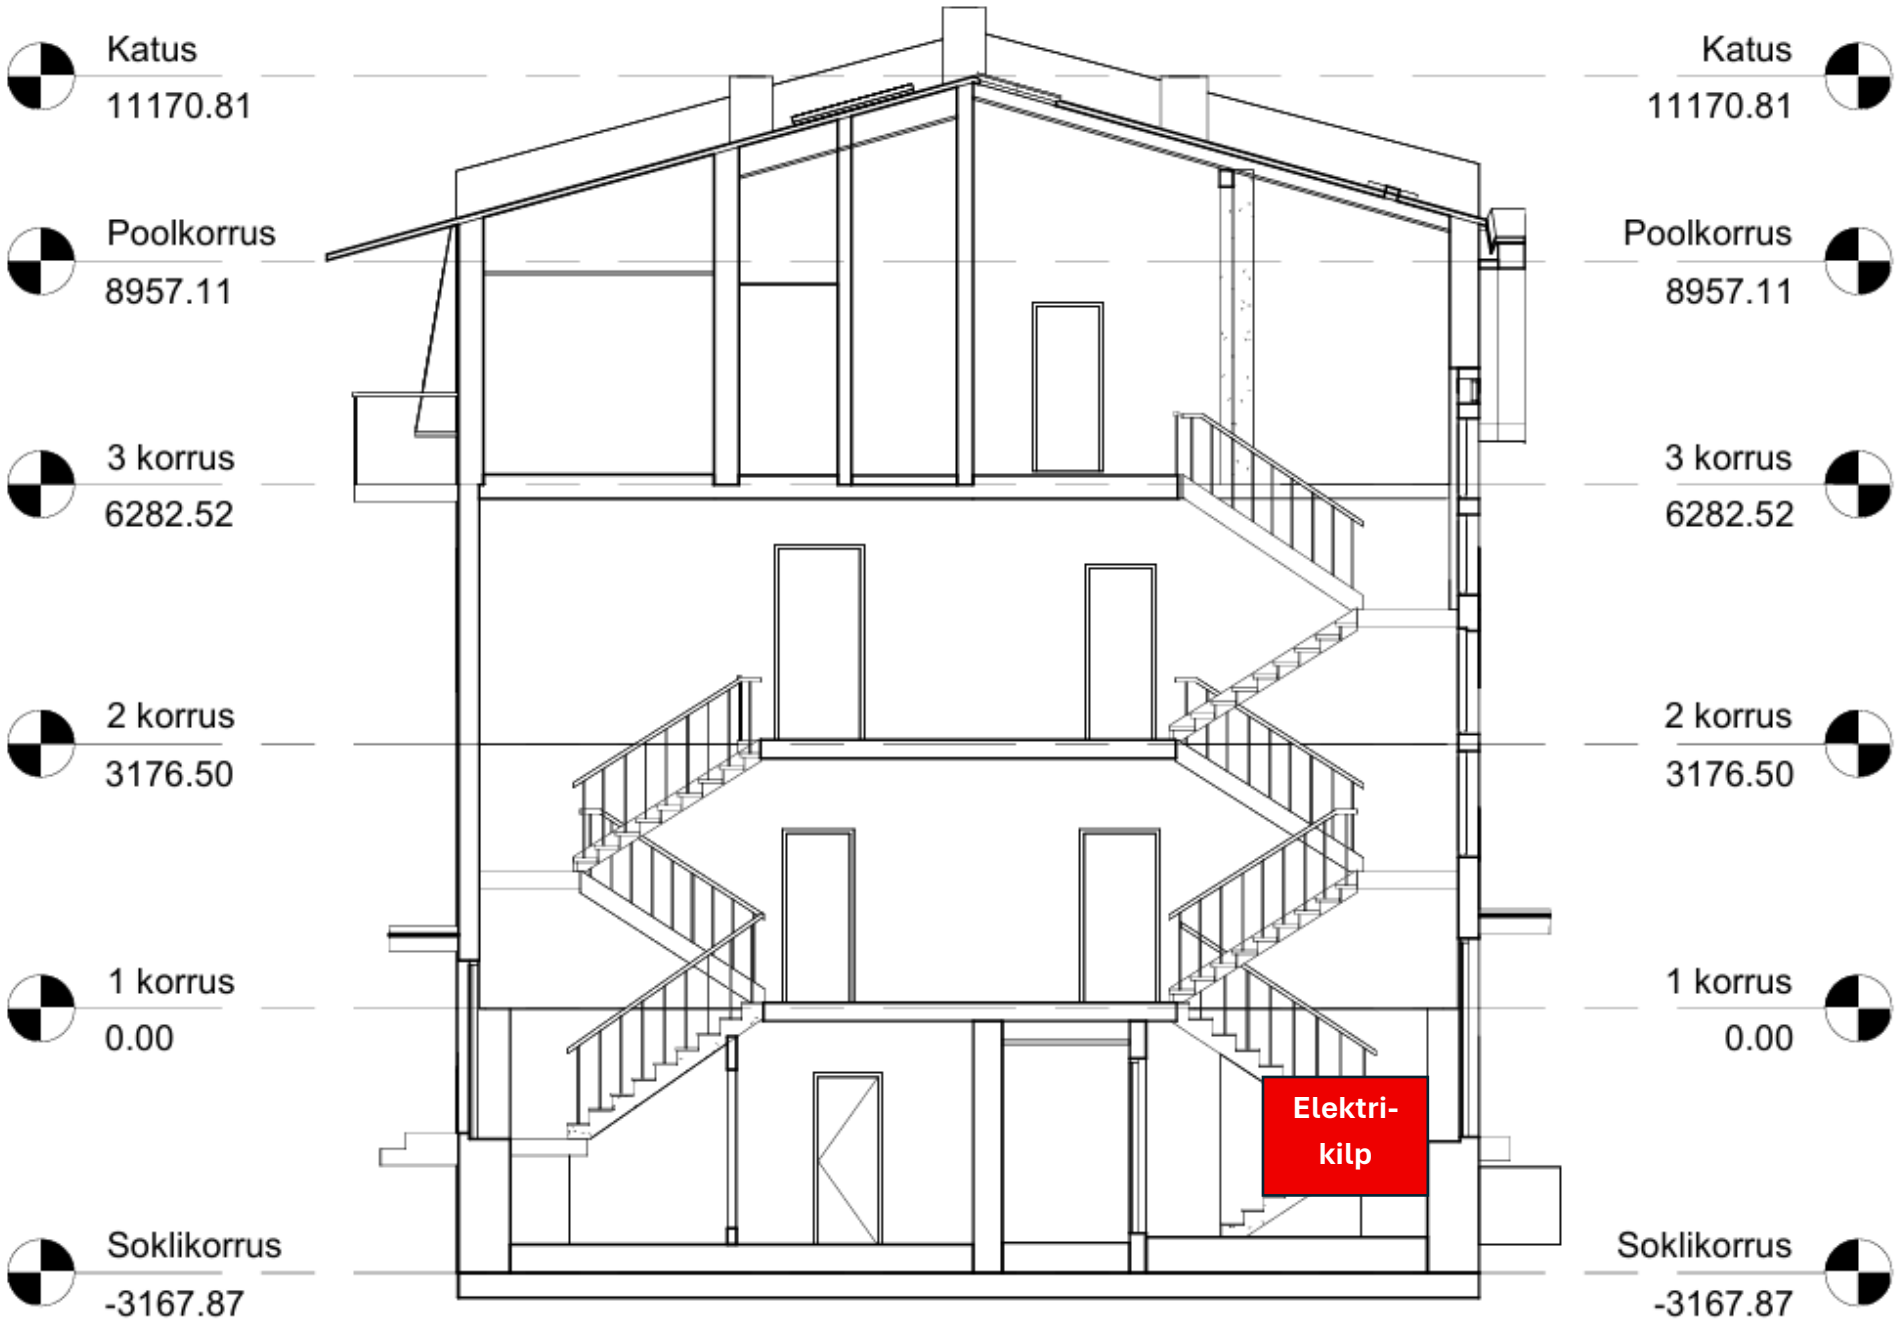

Katus
11170.81
Poolkorrus
8957.11
3 korrus
6282.52
2 korrus
3176.50
1 korrus
0.00
Soklikorrus
-3167.87
Elektri-
kilp
Katus
11170.81
Poolkorrus
8957.11
3 korrus
6282.52
2 korrus
3176.50
1 korrus
0.00
Soklikorrus
-3167.87