


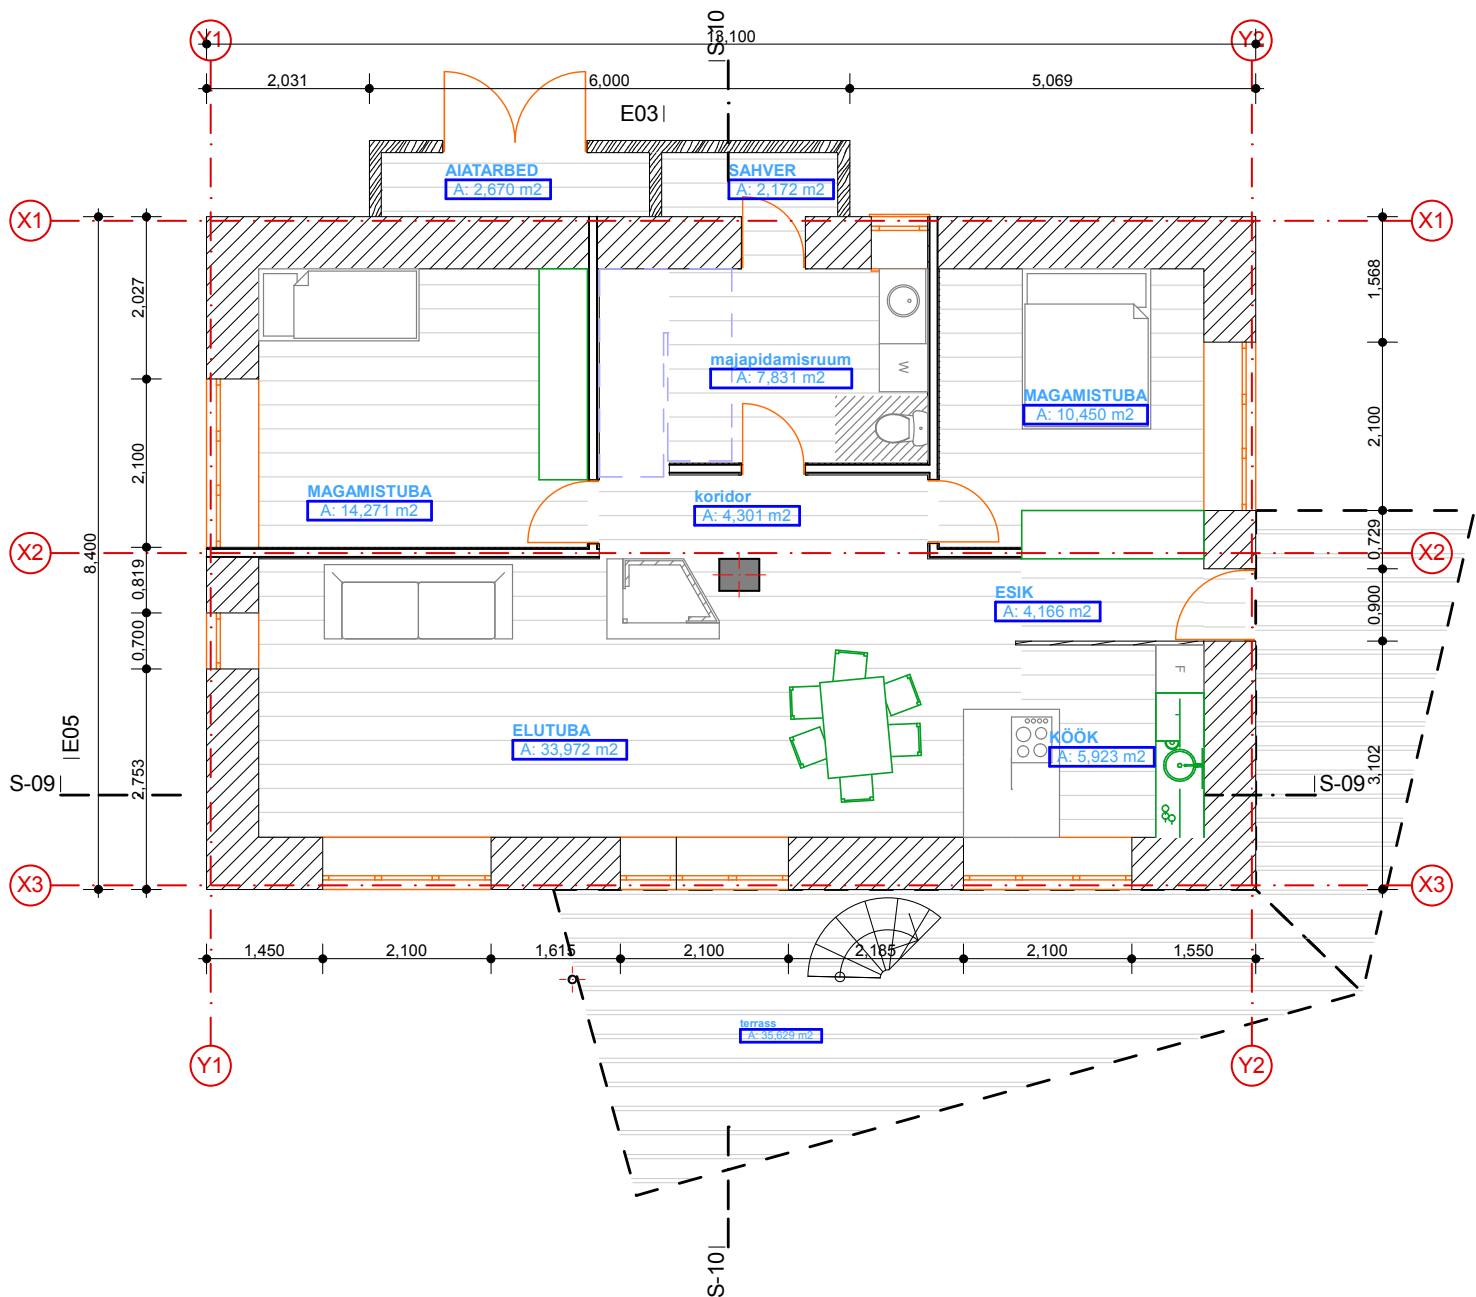

OÜ UNITE

Kauoja, Nina küla, Alatskivi vald, Tartumaa 60201

Kontakt: info@unite.ee, 56942920

MTR reg. kood 10942134-001

Töö nimi

Vaikus 18 aiamaja

AÜ Vaikus 18

Suurupi küla

Harku vald

Joonestas

Leena Torim

Kontrollis

Rene Valner

Tellijä:

Marrit Andrejeva

Joonis:

1. KORRUSE PLAAN

Projekti staadium

eelprojekt

Mõõtkava

1:100

Joonise ID

04

Muudatus

Kuupäev 02/01/09

Kuupäev 03/01/09