


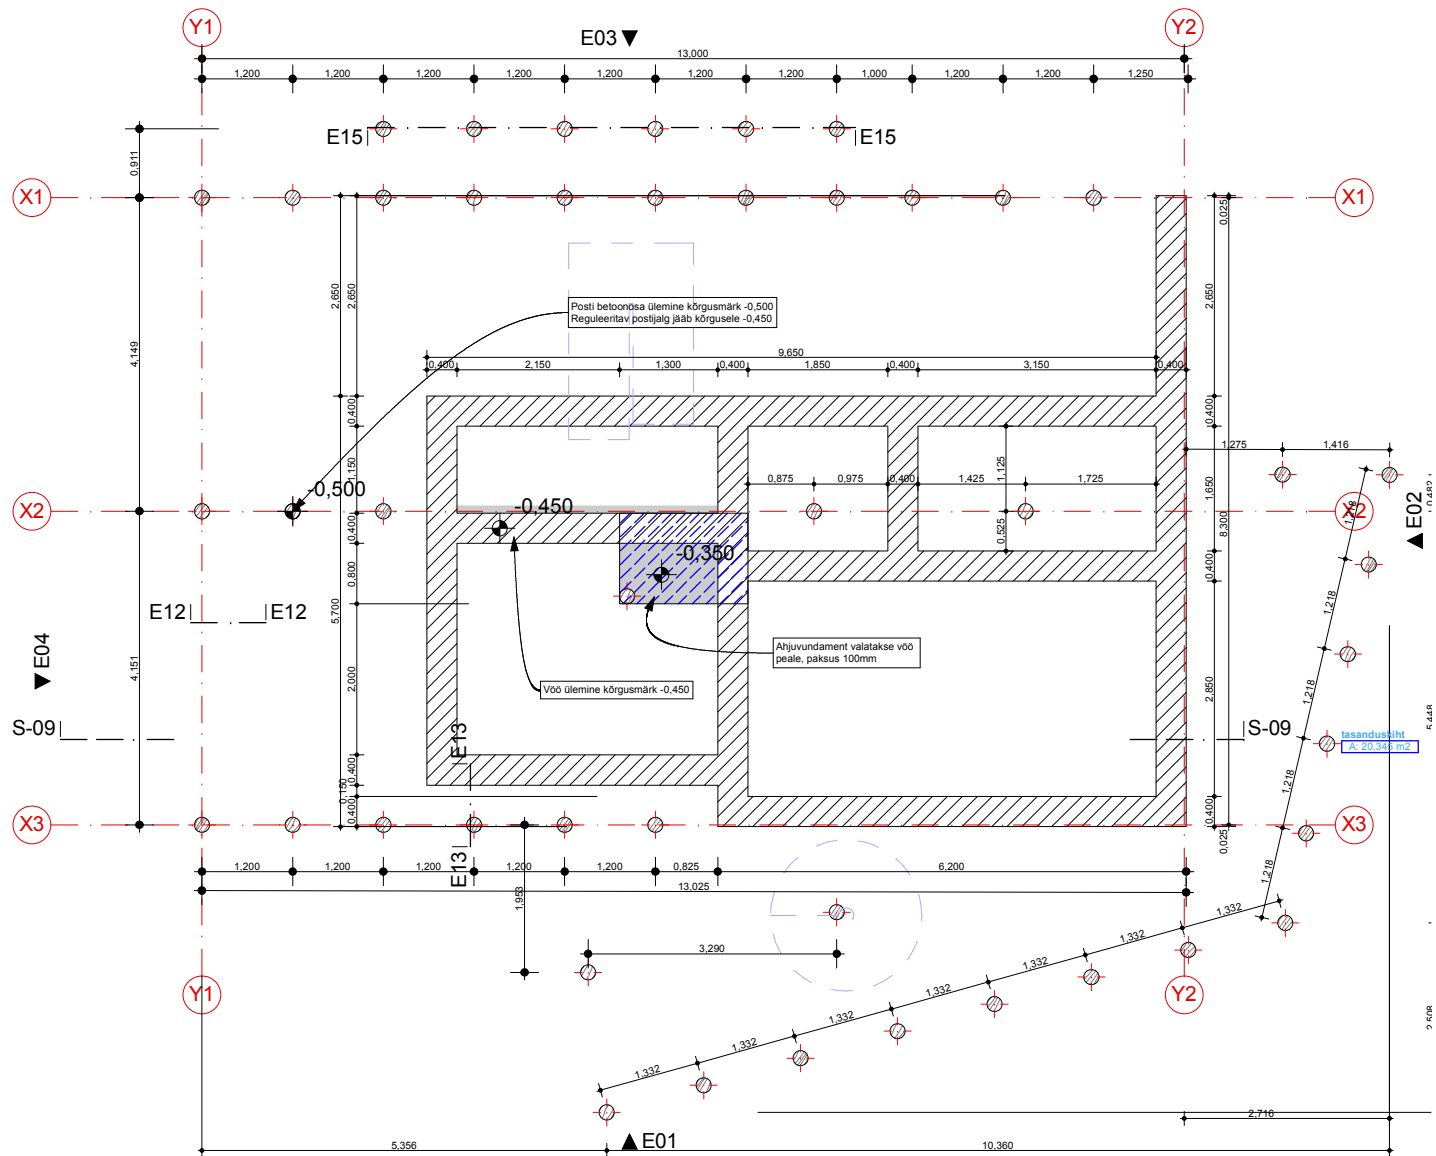

OÜ Unitē Kauoja, Nina küla Alatskivi vald reg 10942134 EP10942134 -001 tel: 56311101 email: info@unit.ee	Joonestas Leena Torim	Kuupäev 120508	Joonise nimi
			vundamendi plaan
	Kontrollis Rene Valner	Kuupäev 120508	Töö etapp
			eelprojekt
Töö nimi KANGRUMÄE TALU ELUHOONE Liikva küla Harku vald Harjumaa	Tellija: Villem Tõnisberg, Karin Tõnisberg	Mõõtkaava	
		1:50	
		Joonise number 03	märkused