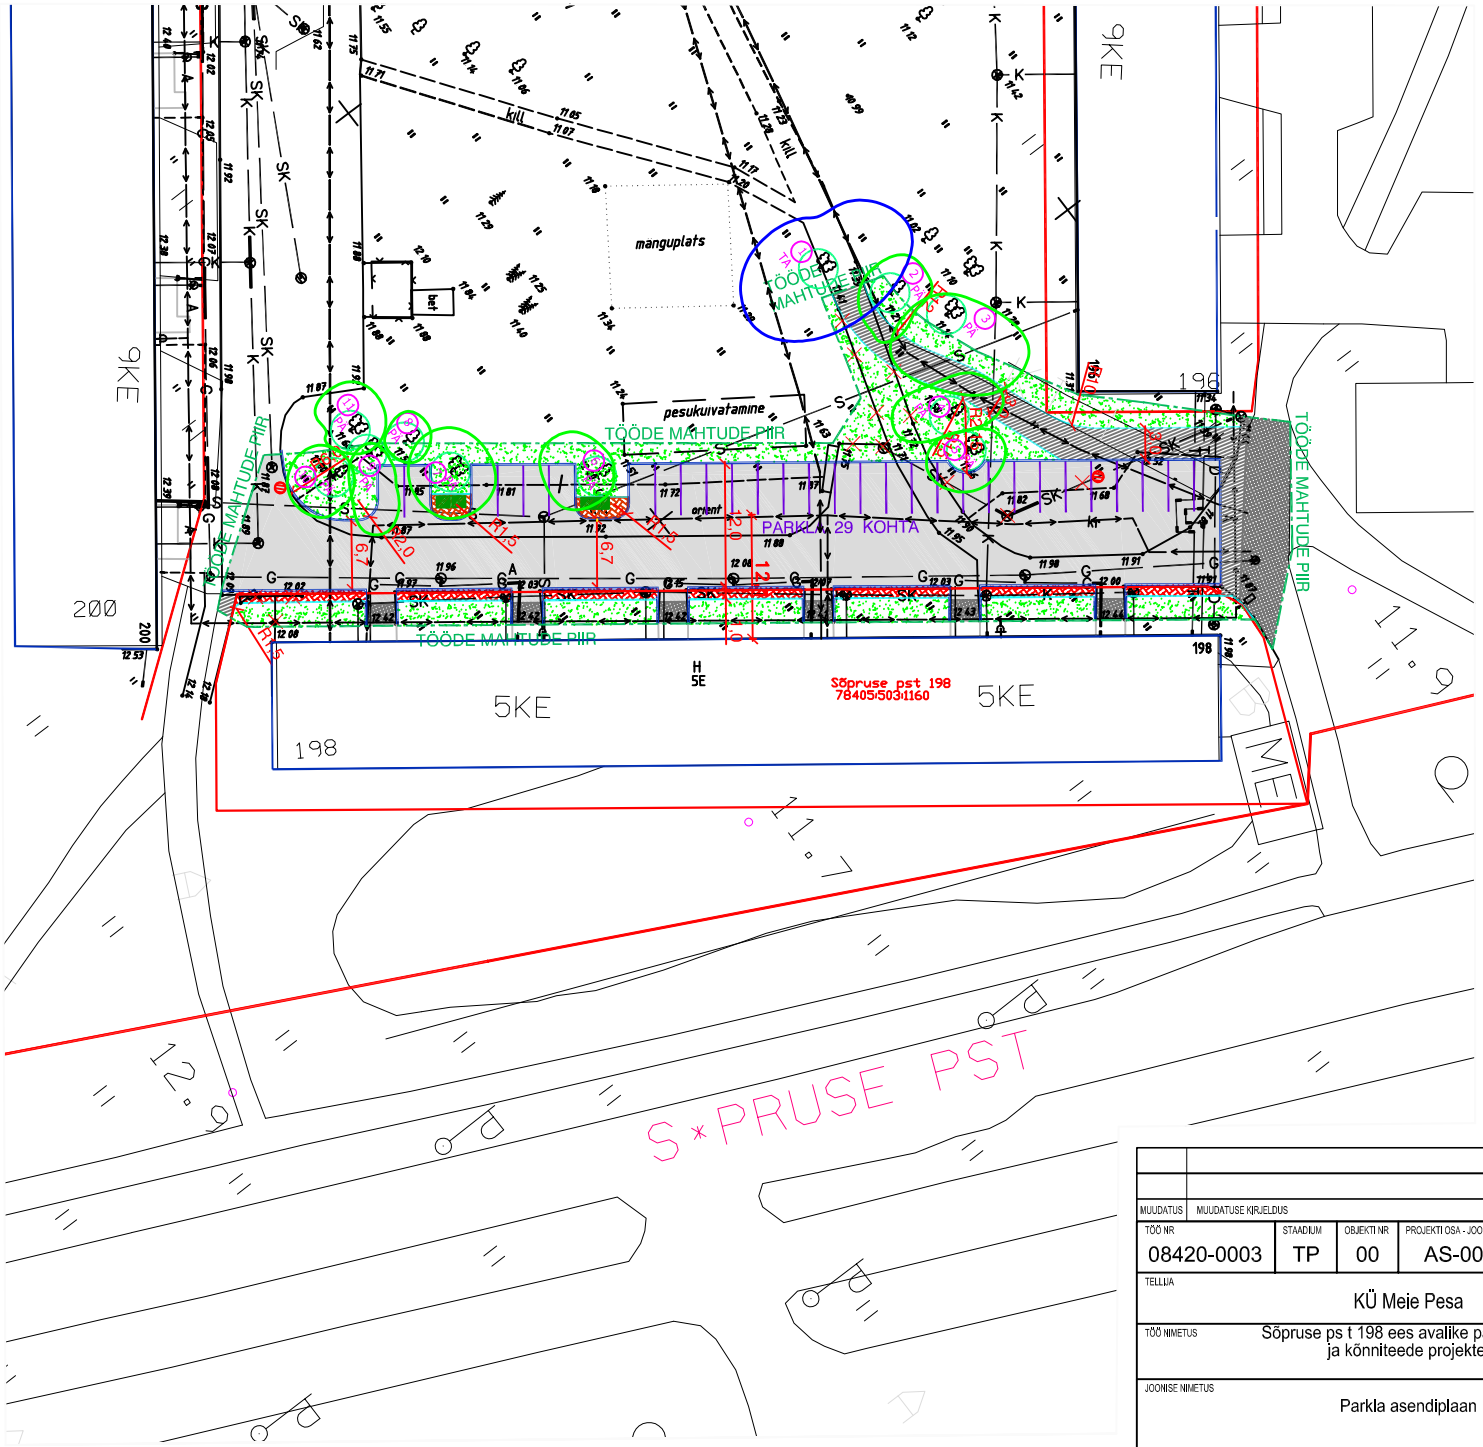

MUUDATUS	MUUDATUSE KIRJELDUS							TEOSTAS	KUUPÄEV

TÖÖ NR	STAADIUM	OBJEKTI NR	PROJEKTI OSA - JOONISE NR	MUUDATUS	MÕÕTKAVA			
08420-0003	TP	00	AS-002		1:500	PROJEKTIJUHT	Ü.AMOR	29.01.08
						OSAK. JUHATAJA	H.TOOM	29.01.08
TELLIJA: KÜ Meie Pesa						KONTROLLIJA	Ü.AMOR	29.01.08
						PROJEKTEERIJA	P.OKK	29.01.08
TÖÖ NIMETUS: Sõpruse ps t 198 ees avalike parkimiskohtade ja kõnniteede projekteerimine						FAIL	08420-0003	
JOONISE NIMETUS: Parkla asendiplaan								

SWECO Projekt AS
Sõpruse pst 145, 13417 Tallinn
Tel +372 674 4000 Faks +372 674 4001
e-post sweco@sweco.ee
SWECO PROJEKT