


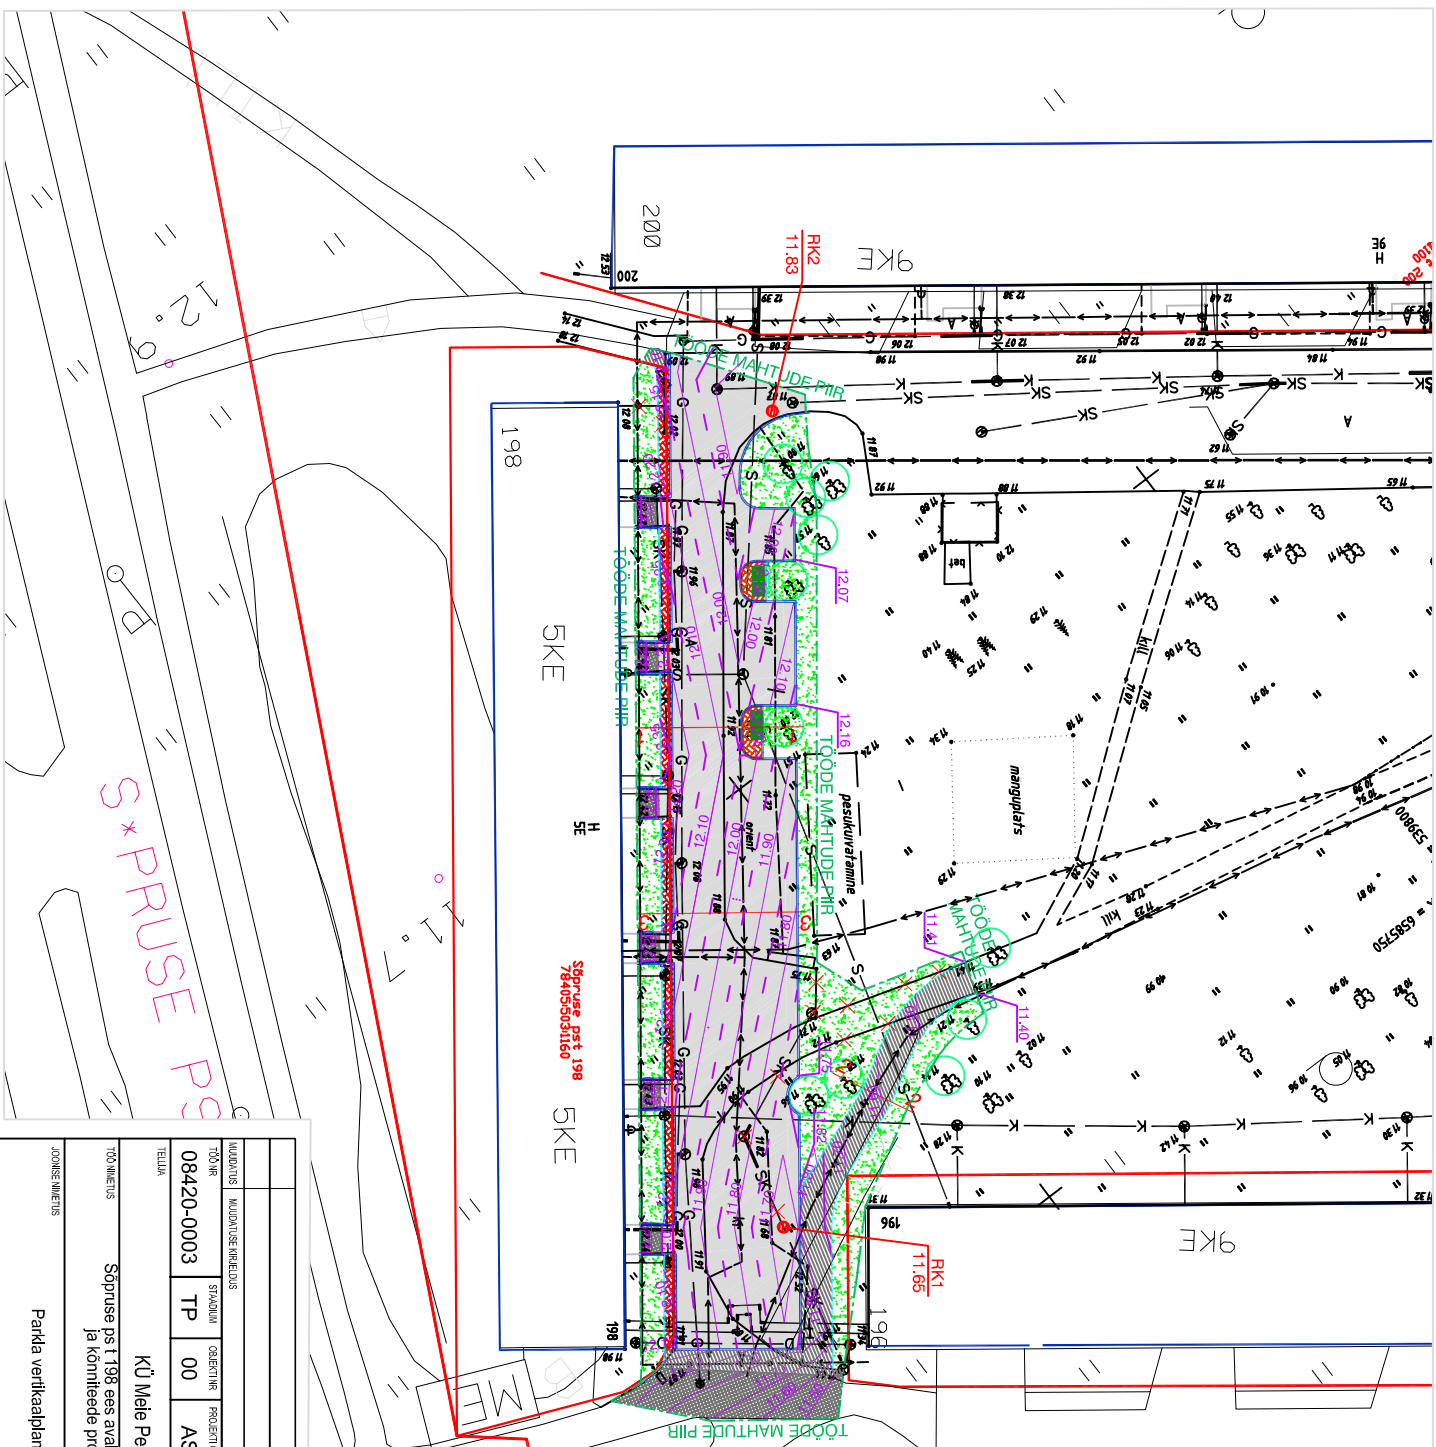

- TINGIMÄRGID**
- Kinnistupiir
 - Tööde mahtude piir
 - Olev korterelamu
 - Projekt muru/veek
 - Projekt sõidutee asfaldbetoonkate / Asfaldbetoon-
ülekate (vajadusel koos killustiku lisamisega)
 - Projekt sõidutee asfaldbetoonkate / Asfaldbetoon-
ülekate (vajadusel koos killustiku lisamisega)
 - Projekt kinnitee betoonkivikate
 - Olev salikraav puu
 - Projekt sõidutee äärekivi, 30x15xL(100), h=10cm
 - Projekt sõidutee äärekivi, 30x15xL(100), h=3cm
 - Projekt kinnitee äärekivi, 20x8xL(100), h=0cm
 - Projekt prügikonteinerid
 - Projekt puude kaitseresidid
 - Likvideeritav objekt
 - Projekt restkaevud koos kõrguse ja numbriga
 - Projekt samakorgusjooned

VALDAMIS	MAHUTUSE NIMELDUS	MAHUTUS	MAHUTUS	MAHUTUS
TÖÖ NR	08420-0003	TP	00	AS-004
TEKST	KÜ MEIE Pessa			
TÖÖ NIMETUS	Sõpruse pst 198 ees avalike parkimiskohade ja kinniteede projekteerimine			
JONISE NIMETUS	Parkla vertikaalplaneerimine			
PROJEKTILAH	UAMOR	PROJEKTILAH	UAMOR	29.01.08
OSAK AJAVÄLJA	H.TOOM	OSAK AJAVÄLJA	H.TOOM	29.01.08
KONTROLLIA	UAMOR	KONTROLLIA	UAMOR	29.01.08
PROJEKTERIA	P.OOK	PROJEKTERIA	P.OOK	29.01.08
PAAL	08420-0003	PAAL	08420-0003	

SWECO PROJEKT AS
 Sõpruse pst 145, 13417 Tallinn
 Tel +372 674 4000 Faks +372 674 4001
 e-post sweco@sweco.ee

