


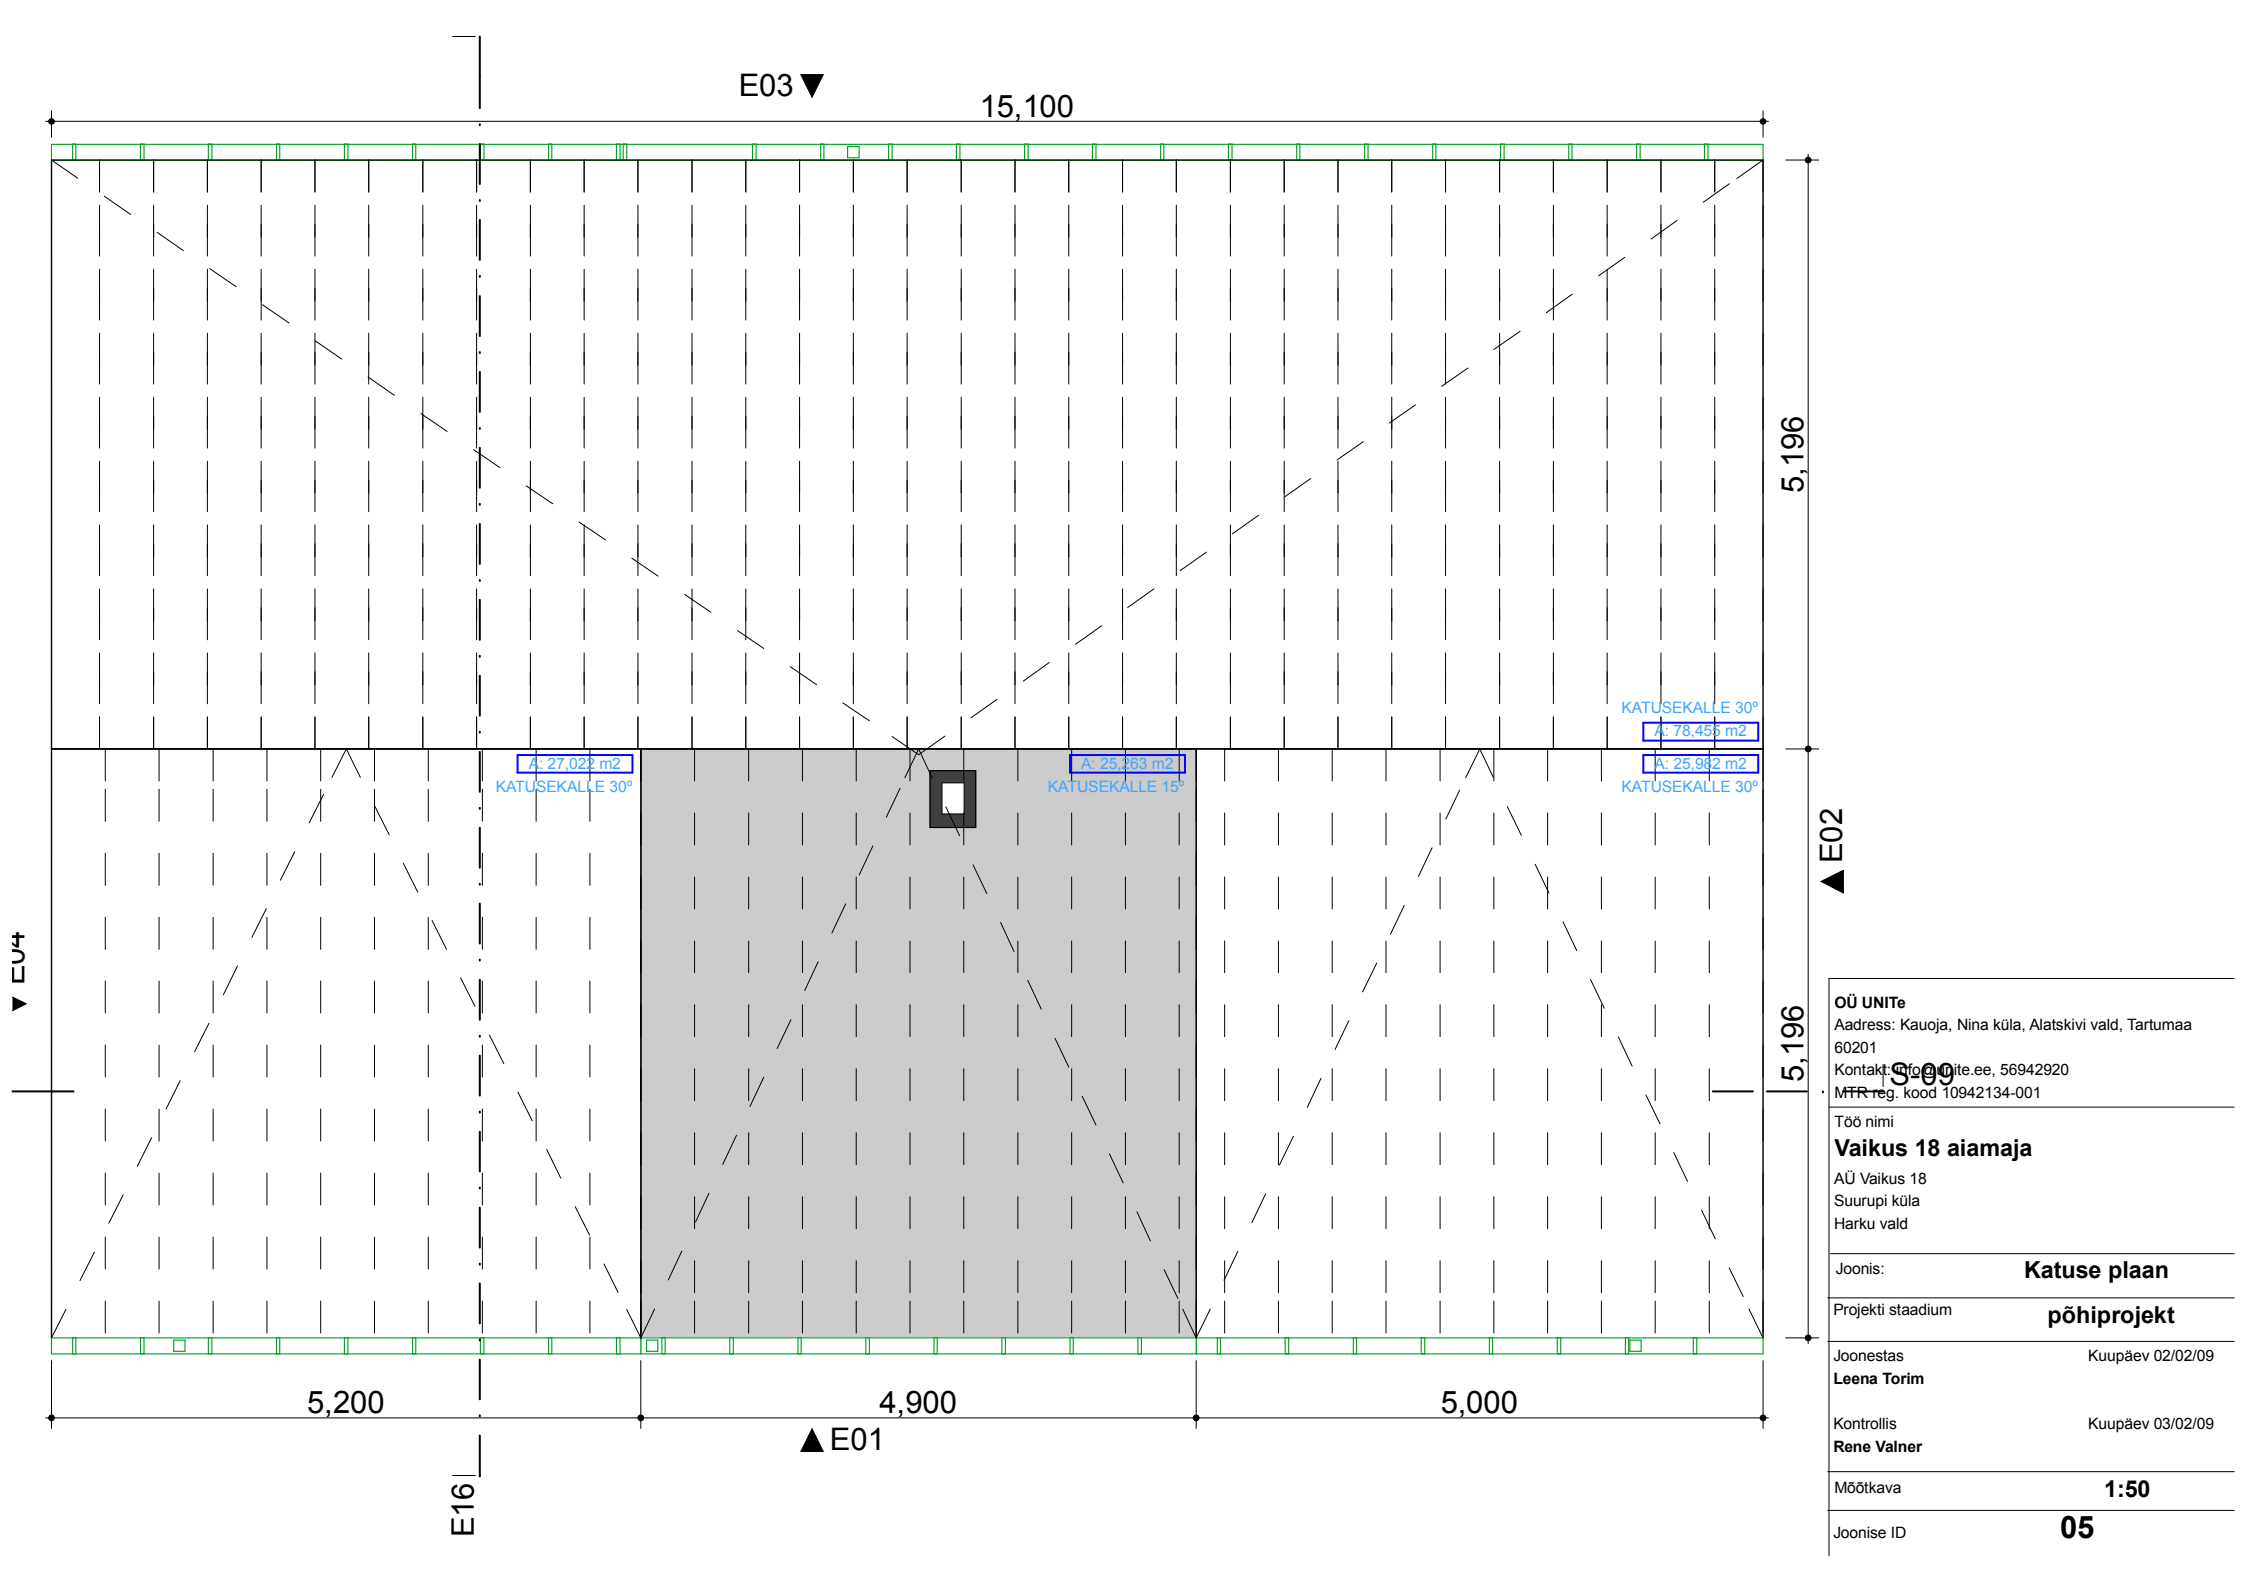

OÜ UNITe	
Aadress: Kauoja, Nina küla, Alatskivi vald, Tartumaa	
60201	
Kontakt: info@unit.ee, 56942920	
MTR reg. kood 10942134-001	
Töö nimi	
Vaikus 18 aiamaja	
AÜ Vaikus 18	
Suurupi küla	
Harku vald	
Joonis:	Katusse plaan
Projekti staadium	põhiprojekt
Joonestab	Kuupäev 02/02/09
Leena Torim	
Kontrollis	Kuupäev 03/02/09
Rene Valner	
Mõõtkava	1:50
Joonise ID	05