


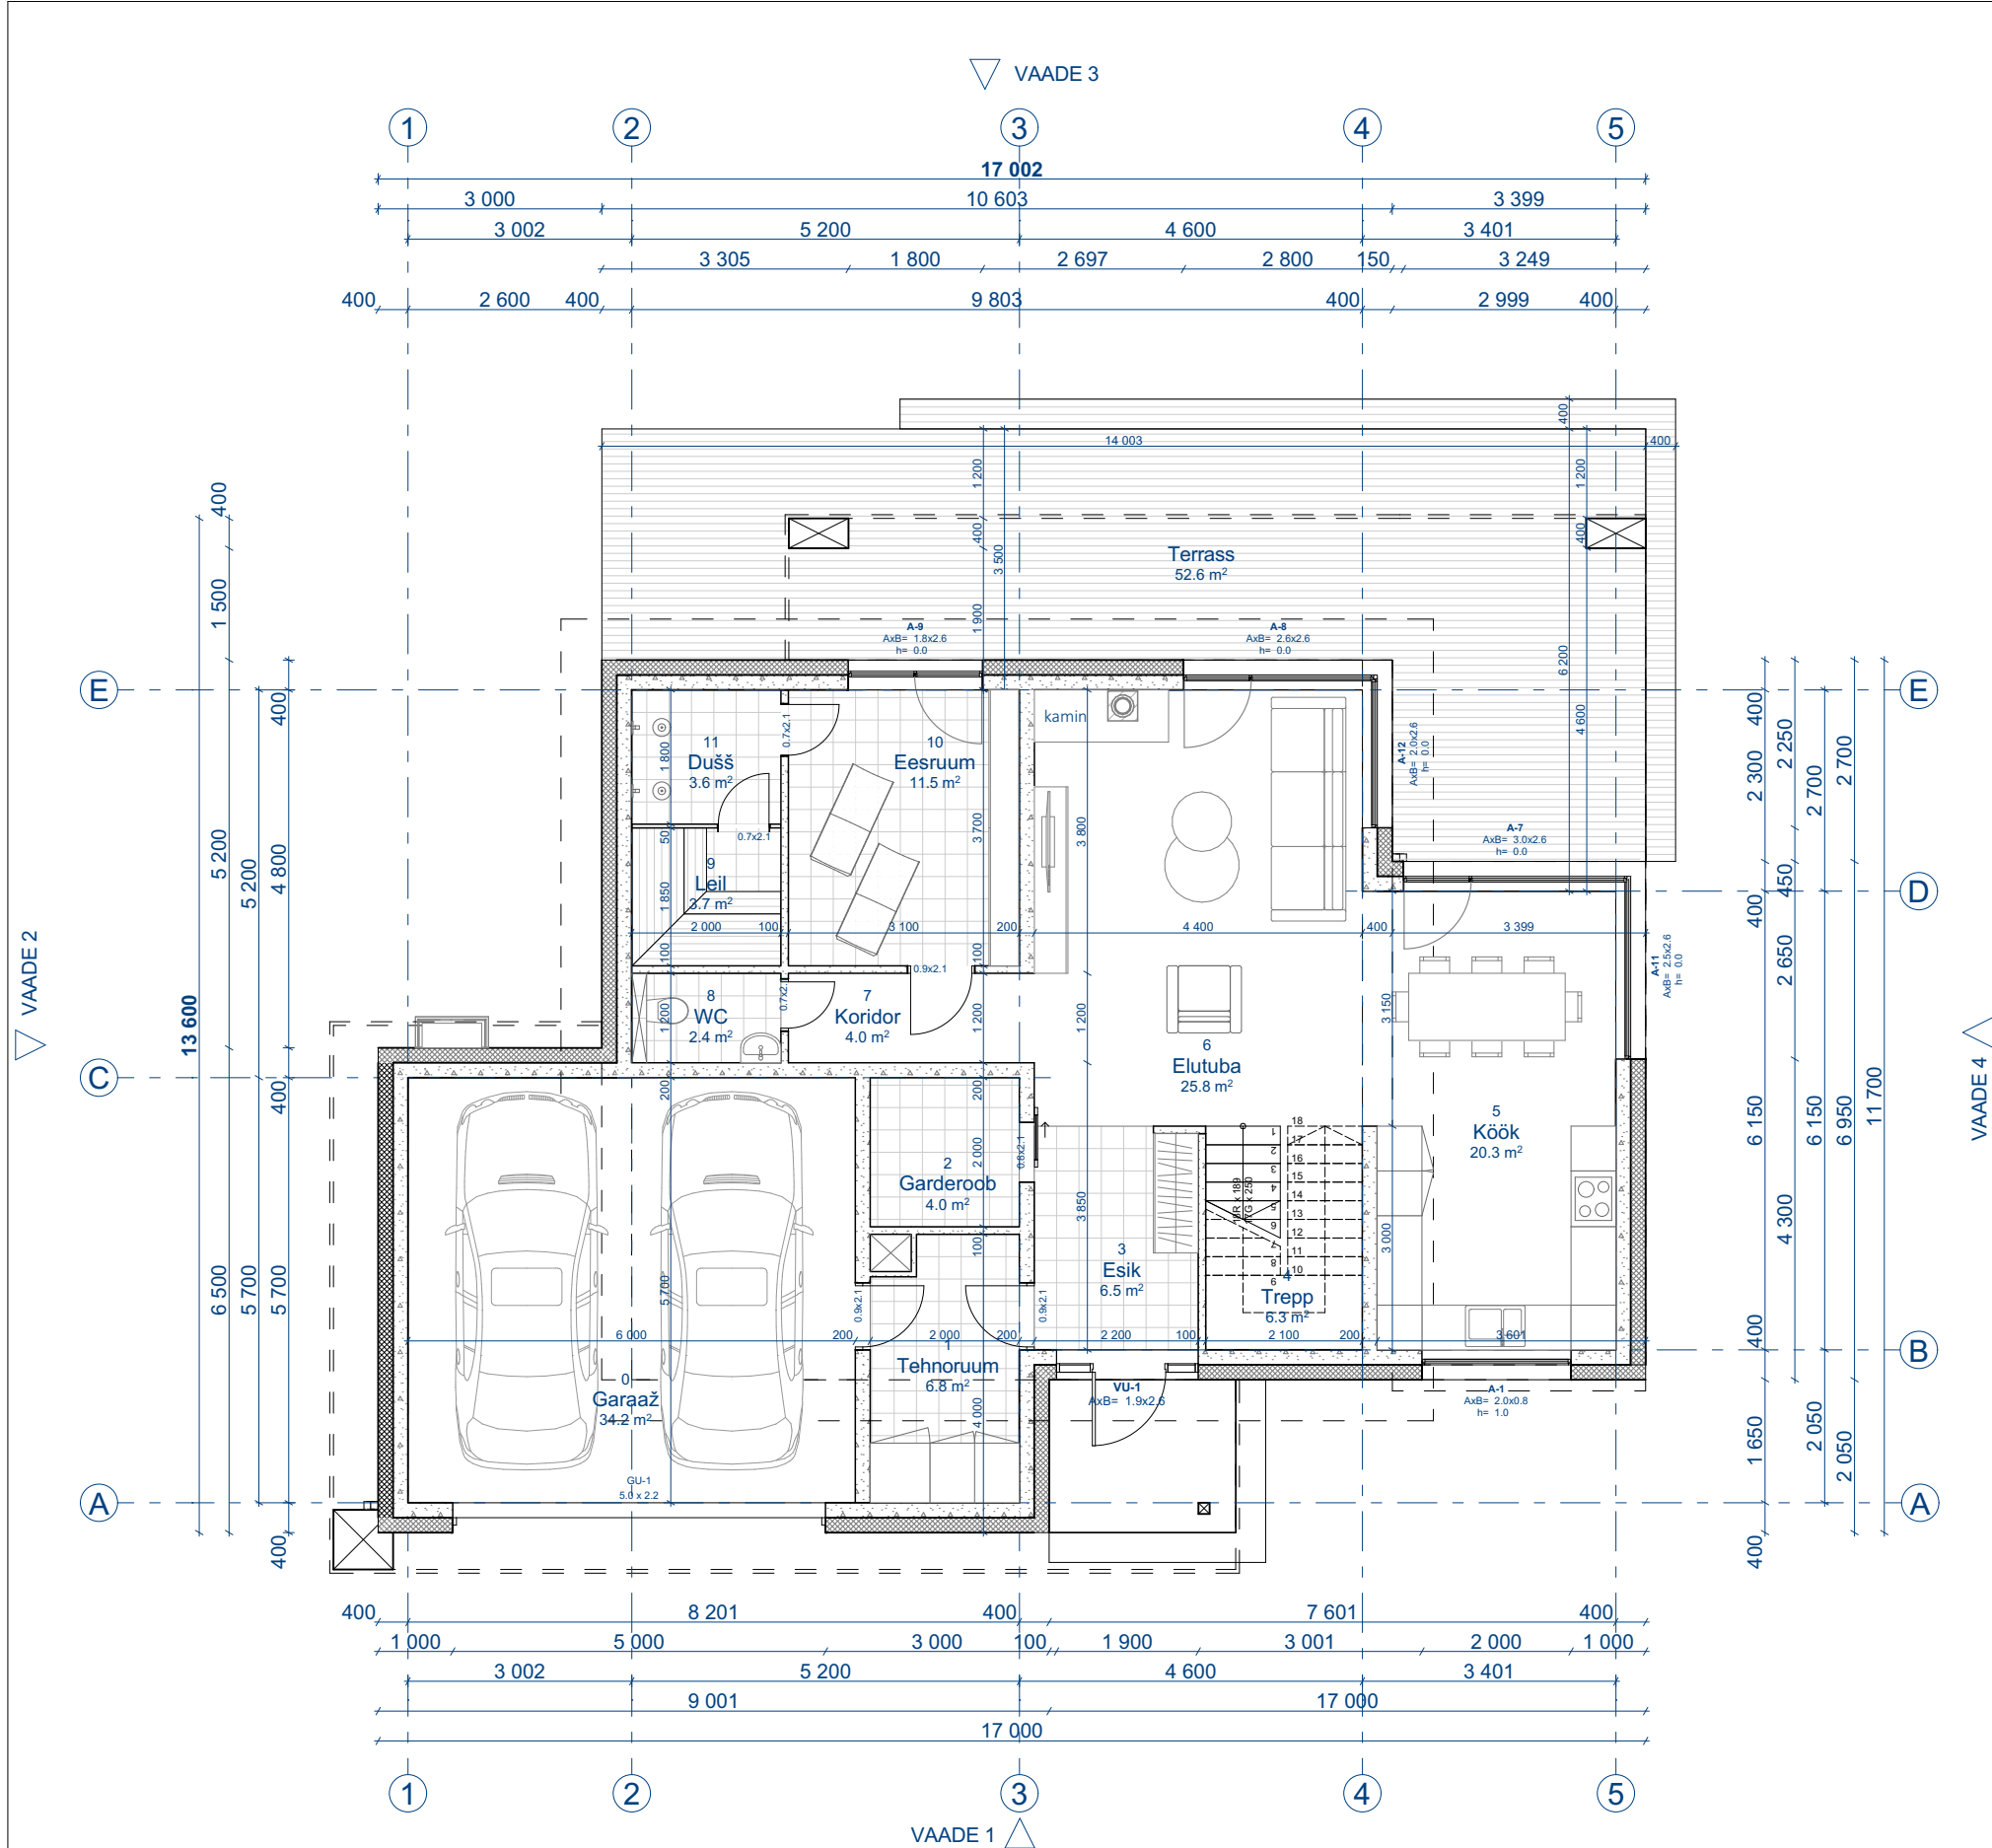

ERAMU NETOPINNAD			
KORRUS	NR	RUUM	PINDALA
Esimene	0	Garaaž	34.2
Esimene	1	Tehnoruum	6.8
Esimene	2	Garderoob	4.0
Esimene	3	Esik	6.5
Esimene	4	Trepp	6.3
Esimene	5	Köök	20.3
Esimene	6	Elutuba	25.8
Esimene	7	Koridor	4.0
Esimene	8	WC	2.4
Esimene	9	Leil	3.7
Esimene	10	Eesruum	11.5
Esimene	11	Dušš	3.6
Teine	12	Koridor	16.7
Teine	13	Tuba1	13.1
Teine	14	Tuba2	13.0
Teine	15	Magamistuba	14.7
Teine	16	Garderoob	4.1
Teine	17	Kontor	9.9
Teine	18	Vannituba	5.8
Teine	19	Majap	5.4
			211.8 m ²

TEHNILISED ANDMED:	
Ehitisealune pind	198.5 m ²
Suletud brutopind	269.9 m ²
Suletud netopind	211.8 m ²
Korruselisus	2
Tubade arv	5
Kõetav pind	177.6 m ²
Eluruumide pind	170.8 m ²
Üldkasutatav pind	34.2 m ²
Tehnoruumide pind	7.2 m ²
Hoone pikkus	17.0 m
Hoone laius	13.6 m
Hoone kõrgus	7.3 m
Hoone maht	978.3 m ³
Tulepüsivusklass	TP3

Objekt:	ÜKSIKELAMU		
Asukoht:	HARJUMAA, HARKU VALD, TISKRE KÜLA.		
Joonis:			
ESIMESE KORRUSE PLAAN			
Arhitekt:			
Vastutav arhitekt:			
Projekti staadium:	EELPROJEKT		
Kuupäev:	Töö nr:	Möötkava:	Leht:
27/01/2023	108-2022	1:100	AR-5-02