


VAADE KAGUST

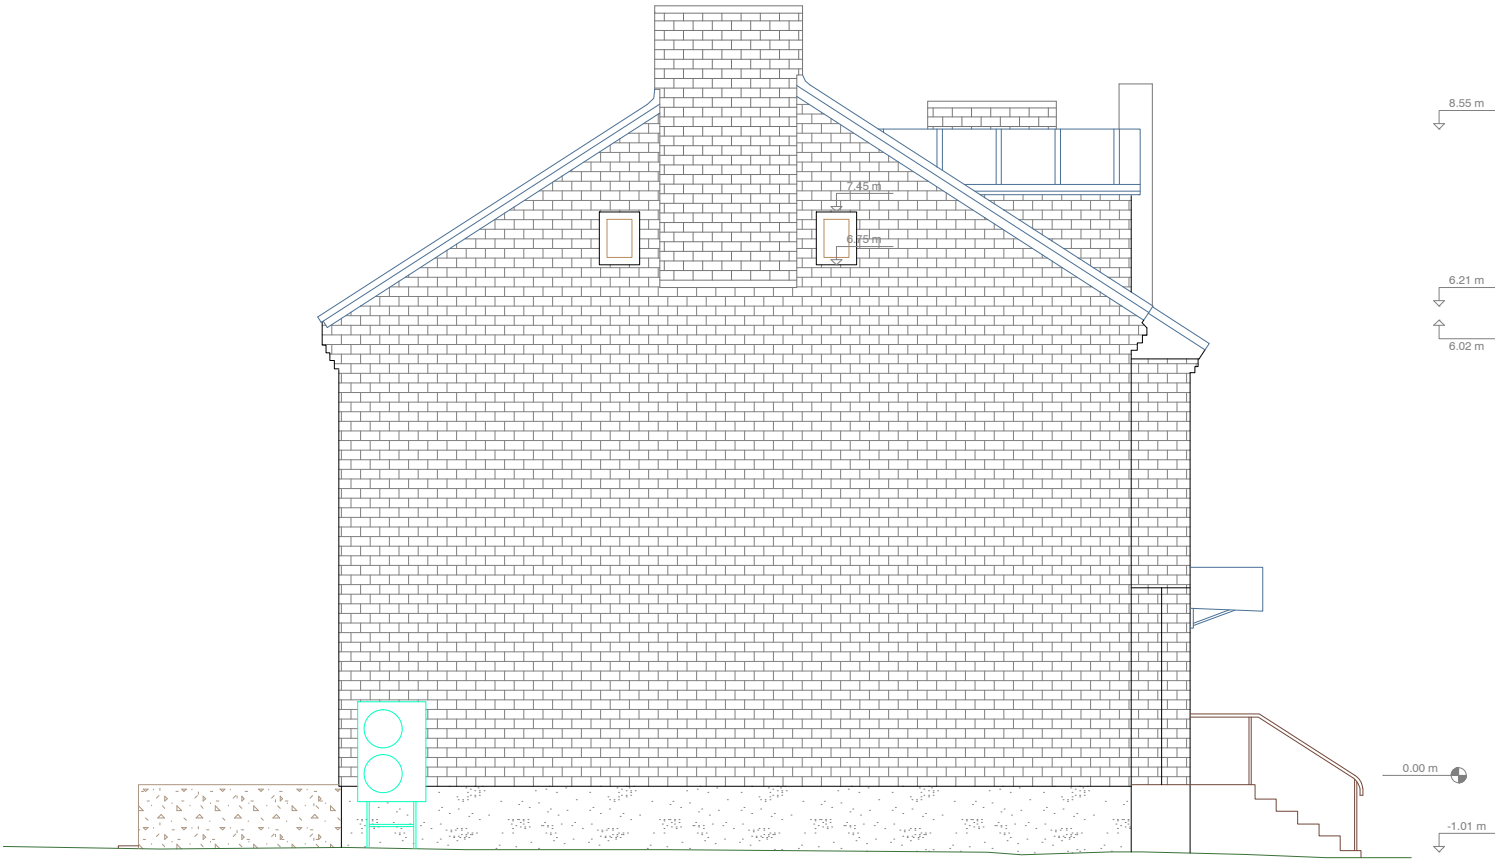

LEGEND HOONE MATERJALIDEST

Plekk	
Krohv	
Betoon	
Tellis	

Objekt:
265
linn
Pirita linnaosa, Tallinn, Harju maakond

Joonise nimetus: VAADE KAGUST			Mõõtkava: 1:100
Töö nr: 9852-24	Stadium: MÕÕDISTUS	Kuupäev: 05.11.2024	Leht: 8