


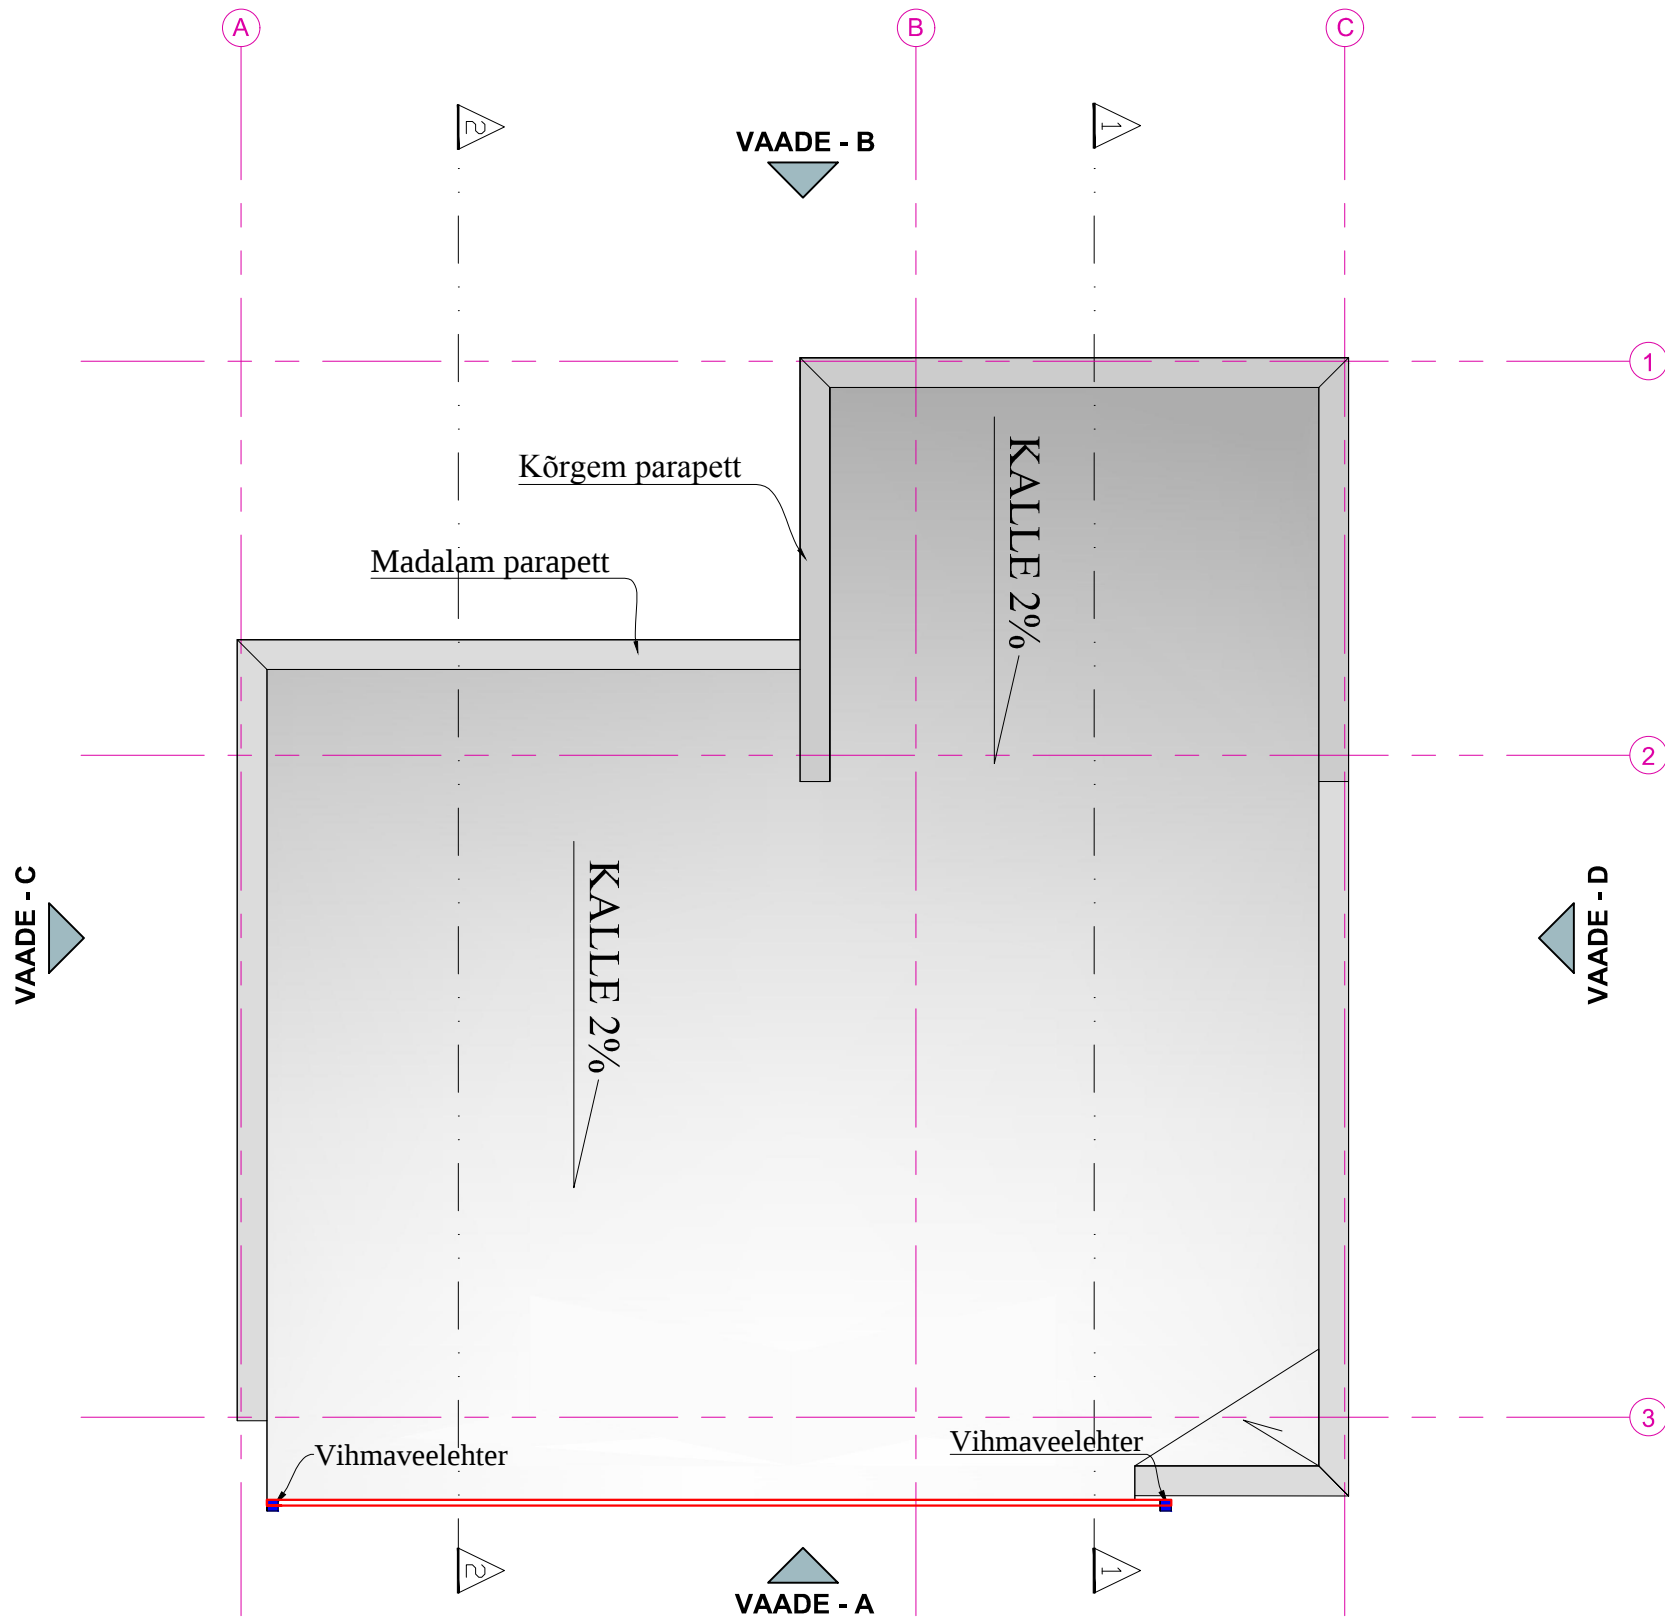

Koostas/Designer:	Projekti nimetus/name: ÜKSIKELAMU EHITUSPROJEKT		
	Joonis/Drawing:	Tähis /Marker	Töö nr. /Work nr.
	/allkiri digitaalne/	KATUSEPLAAN	AR-5-03 050924
	Vastutav spetsialist/ Responsible specialist:	Aadress/Address: HARJU MAAKOND SAKU VALD SOOKAERA- METSANURGA KÜLA	Kuupäev /Date 05.09.2024 Stadium /Stage EP
/allkiri digitaalne/		Möötl/Scale 1:100	Formaat/Format A3