


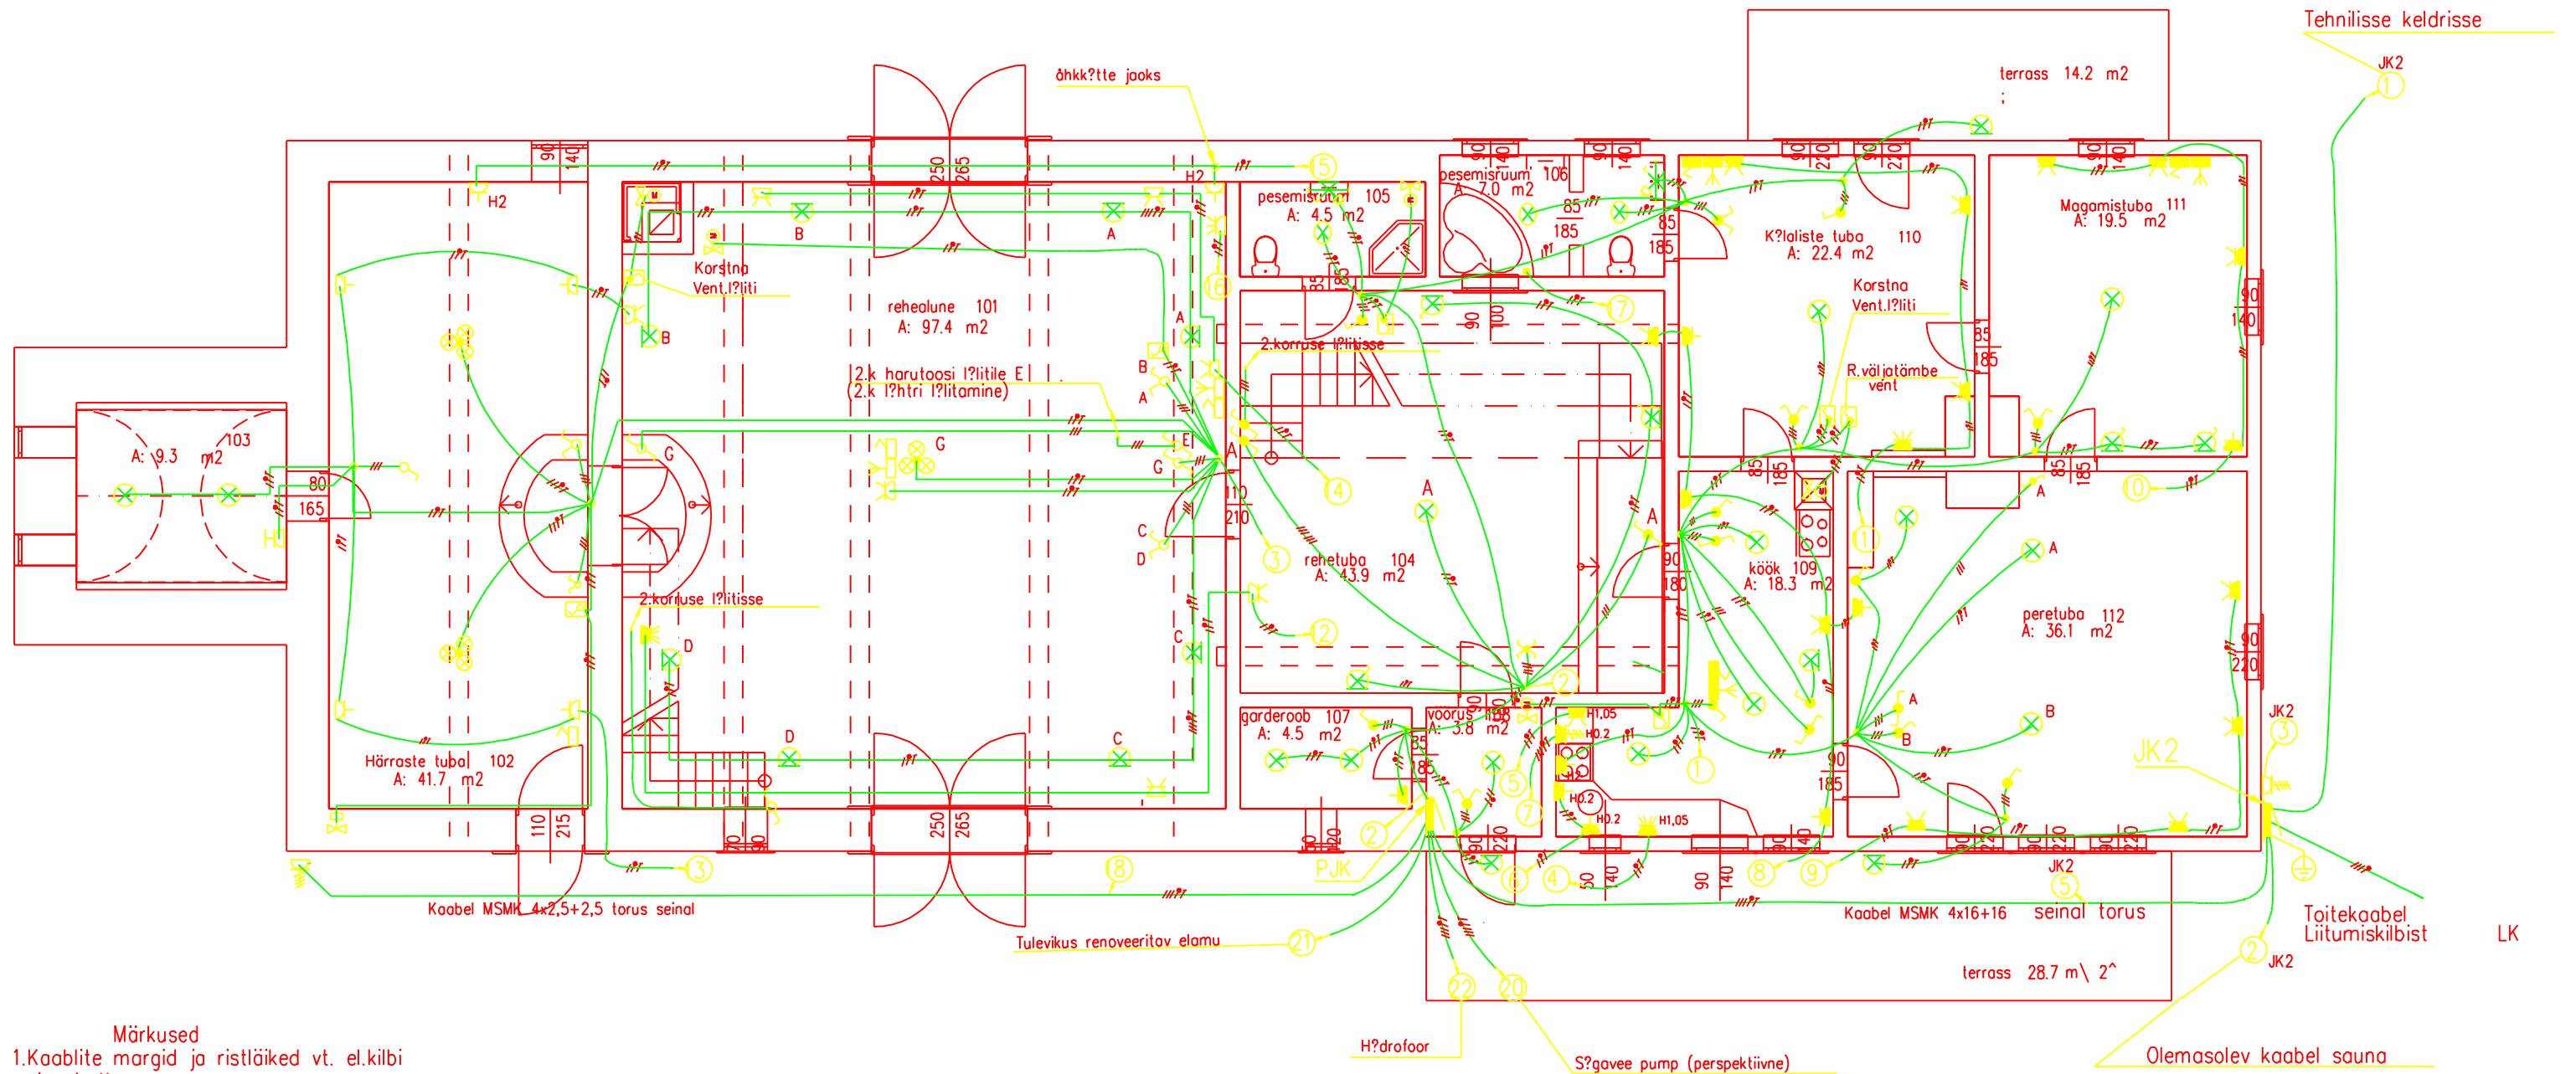

- Märkused**
1. Kaablite margid ja ristlõiked vt. el.kilbi jooniselt
 2. el.paigaldise maanduss?steem TN-S
 3. Pesuruumides kasutada el.seadmeid kaitseastmega IP44
 4. Kaablite kollarohelist soont ei tohi kasutada faasi ega neutraaljuhina
 5. L?biviigud seintest ja lagedest torudes, mis hiljemalt tihendatakse vastavalt tuleohutuse astmele
 6. Juhtmed s?vistatult
maakivi seintega ruumides p?randa all v?i p?randa liistudes
 7. L?litite k?rgus p?randapinnas 1,1 m, pistikupesad 0,2 m v?i kohe liistude peal
k?ogi t?oolaua pistikupesad 1,0 m kuni pesade ala ??reni

...1.korruse elektripaigaldis (EL 21.02.2008 15:40:22)

T?o nr.	Tellija		Joonise nr.		
LGS 1-08	Renoveerimine		EL 1		
Kuup?ev	Jaauar 2008	Objekt			
Projekteeris	J.Savolainen	REHIELAMU			
Joonestas		Joona kinnistu			
		1.korruse elektripaigaldis		Lampe Grupp O?	
				T?he 129 B Tartu	
				Reg.nr. TEL 000738	