


pandus

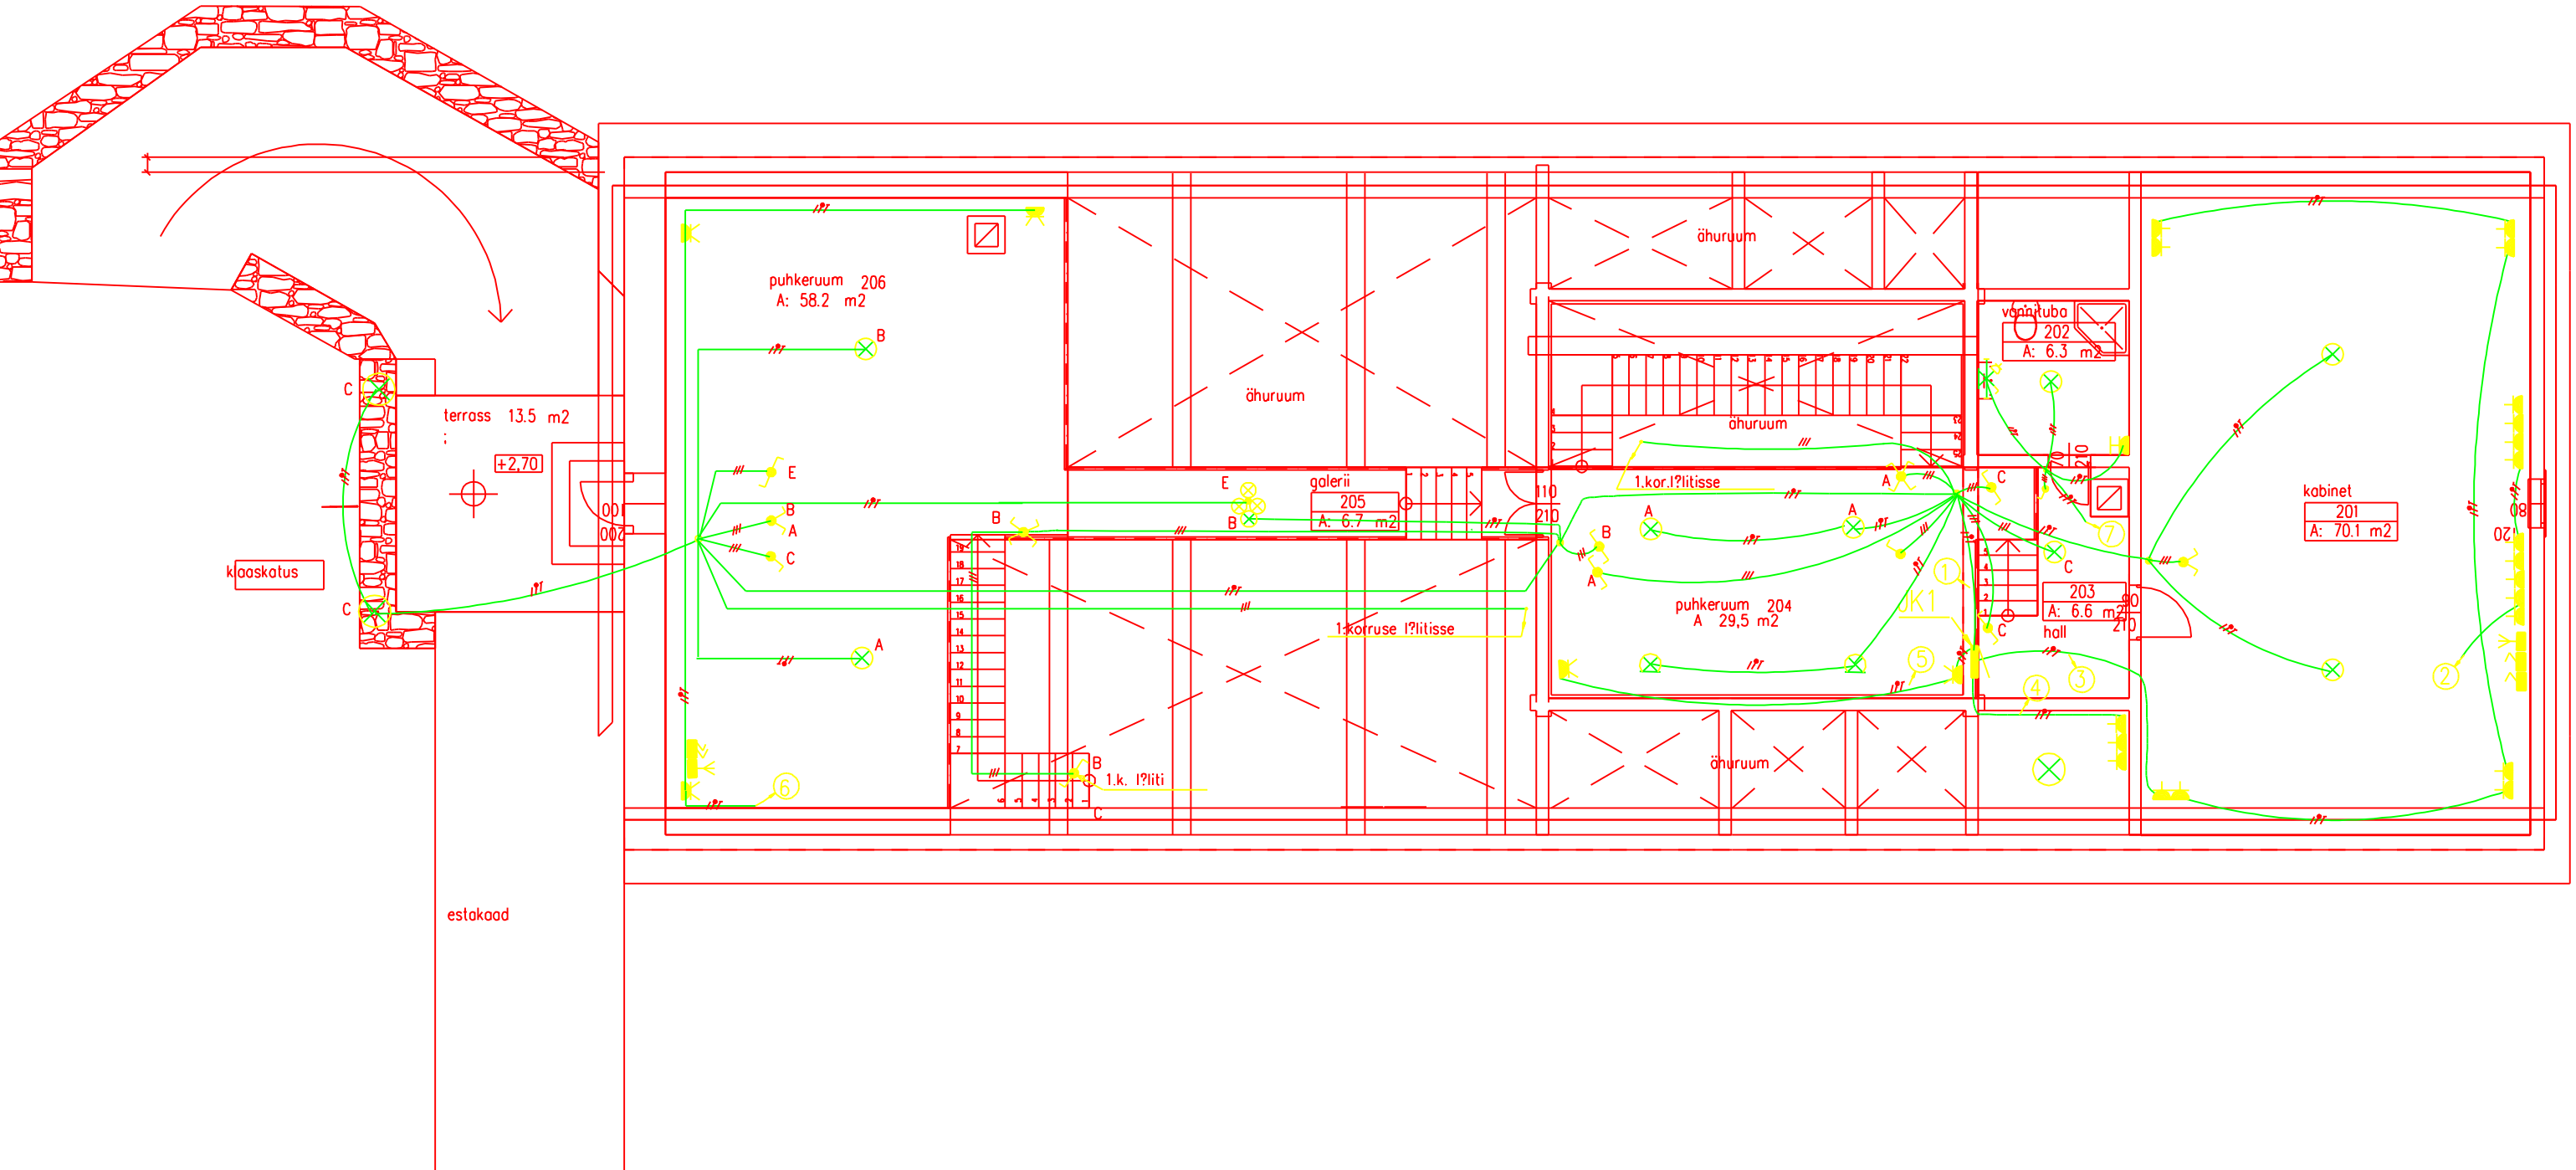

Töö nr.	LGS 1-08		Tellija	EL 2		
Kuupäev	Jaauar	2008	Objekt	REHIELAMU		
Projekteeris	J.Savolainen		Joona kinnistu			
Joonestas			2.korruse		Lampe Grupp O?	
			elektripaigaldis		Tähe 129 B Tortu	
					Reg.nr. TEL 000738	