


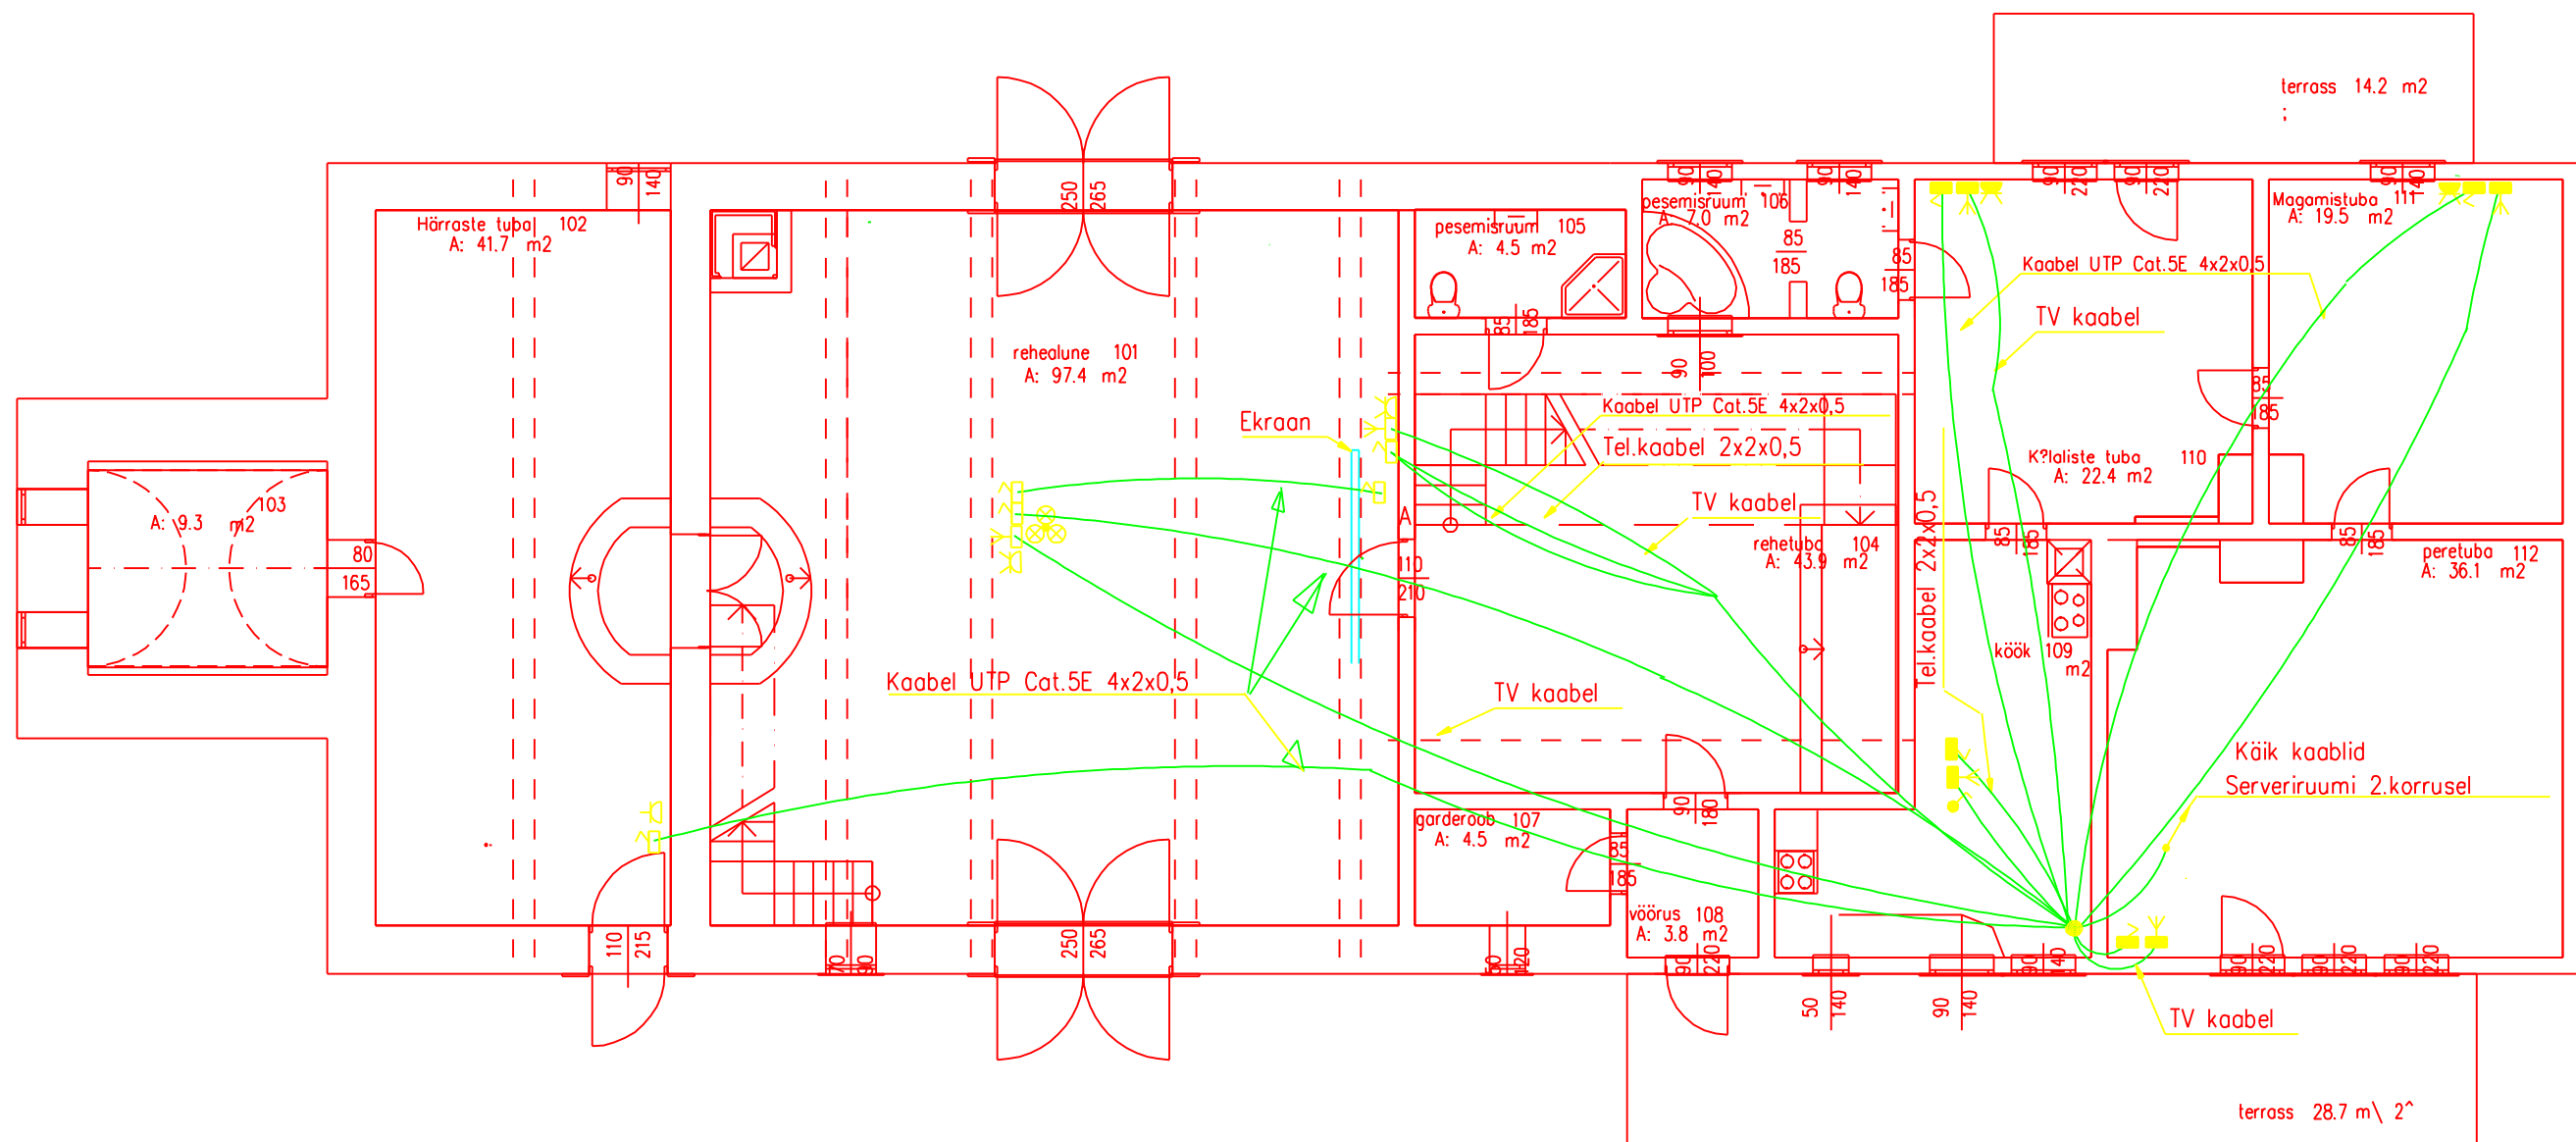

Töö nr.		Tellija		Joonise nr.	
LGS 1-08		Renoveerimine		EL 8	
Kuupäev	veebruar 2008	Objekt REHIELAMU Joona kinnistu			
Projekteeris	J.Savolainen				
Joonestas		1.korruse Närkvoolu paigaldis		Lampe Grupp O? Tähe 129 B Tartu Reg.nr. TEL 000738	