


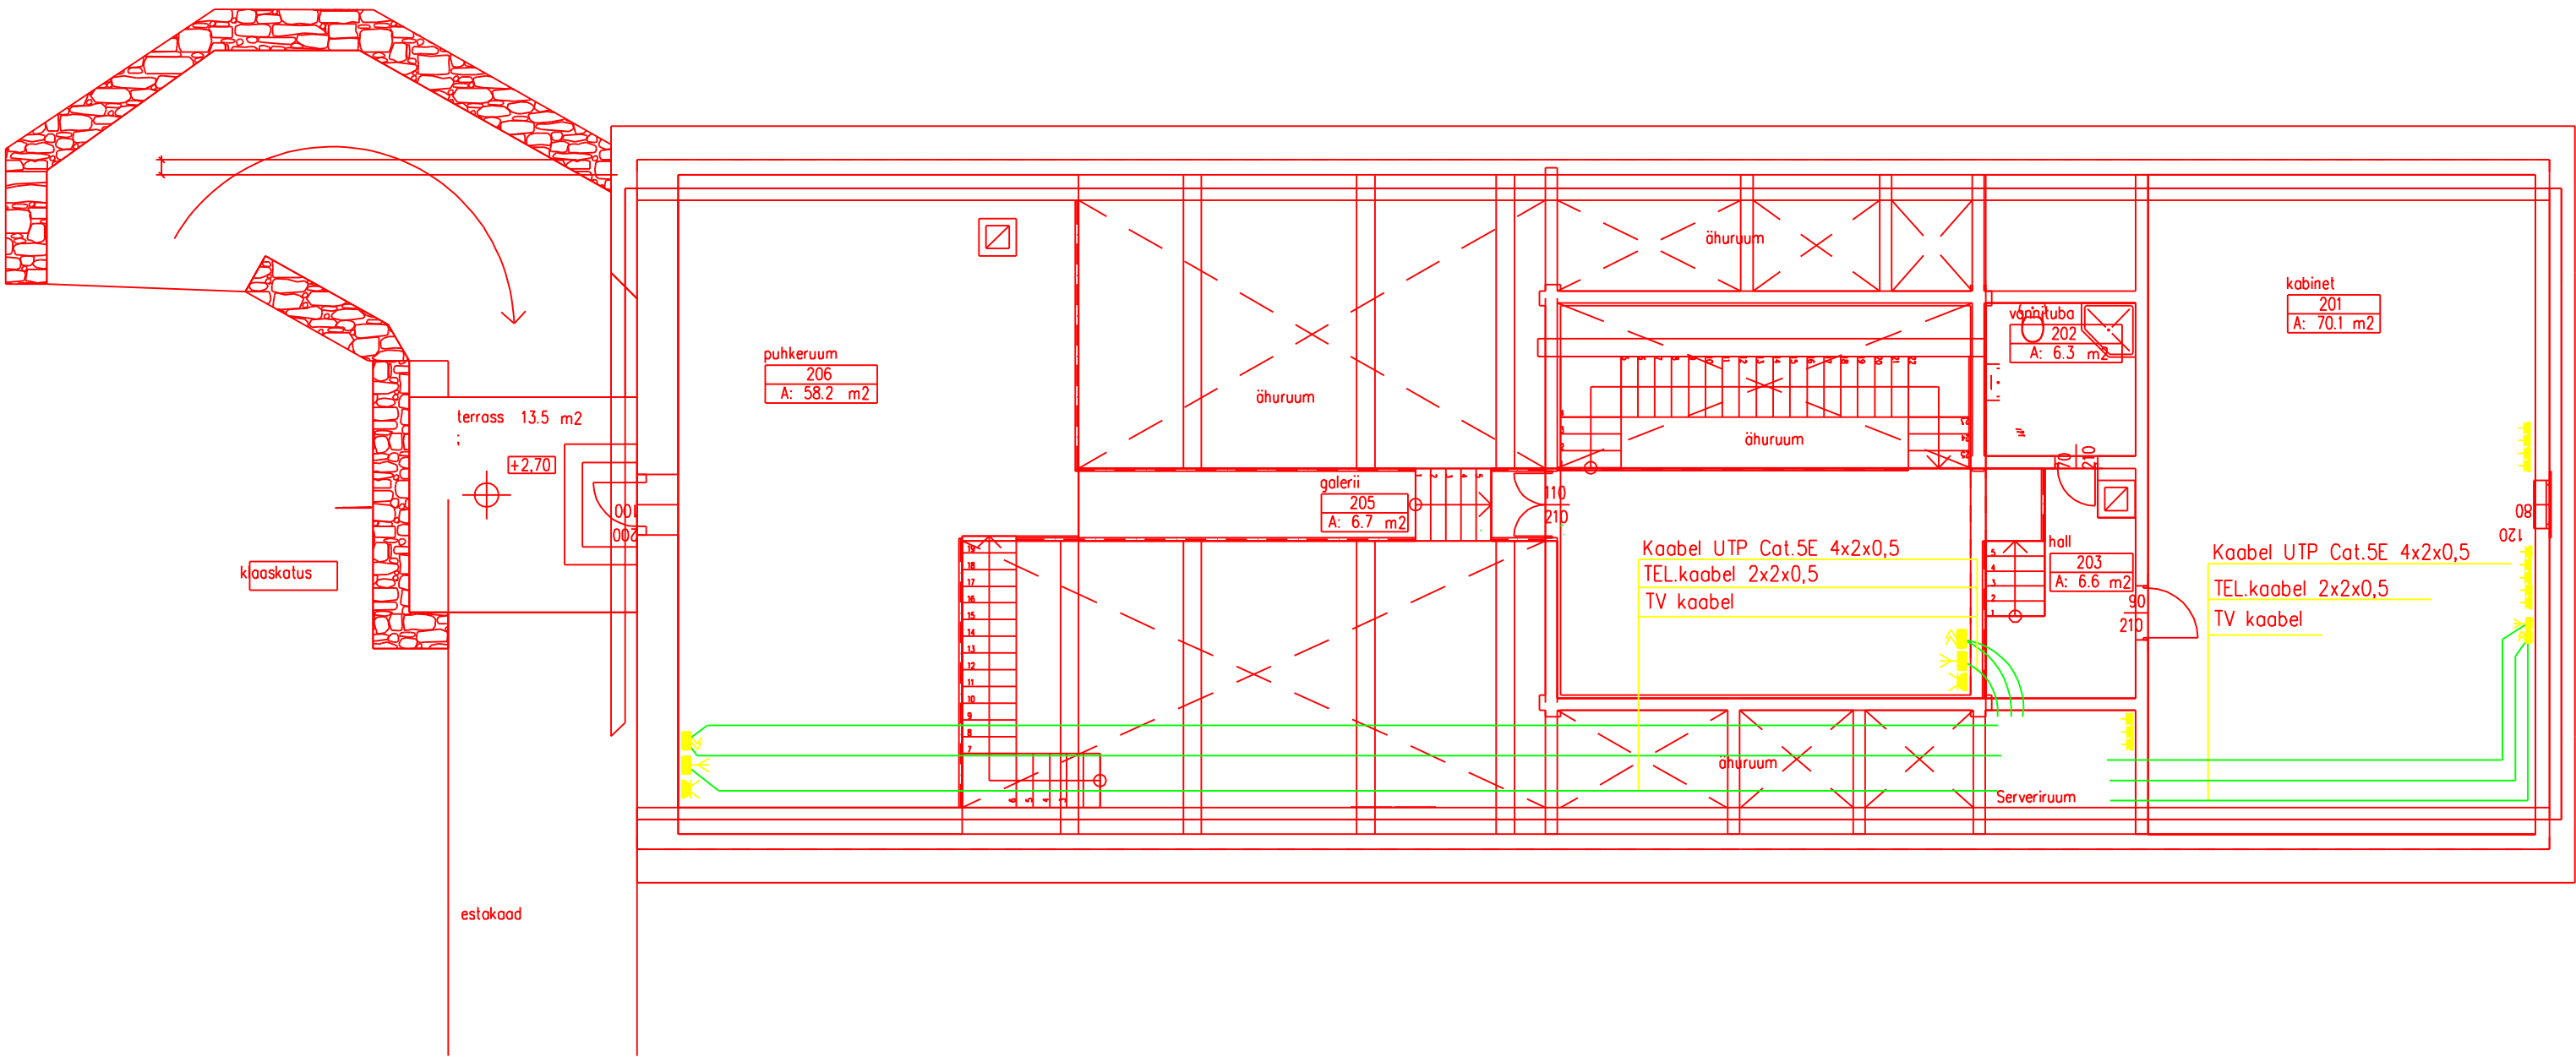

Töö nr.	LGS 1–08 Renoveerimine		Tellija	Joonise nr. EL 9		
Kuupäev	veebruar 2008		Objekt			
			REHIELAMU			
Projekteeris	J.Savolainen		Joona kinnistu			
Joonestas			2.korruse	Lampe Grupp O?		
			Närkvoolu paigaldis	Tähe 129 B Tartu		
				Req.nr. TEL 000738		