


KATUSETERRASSI PLAAN

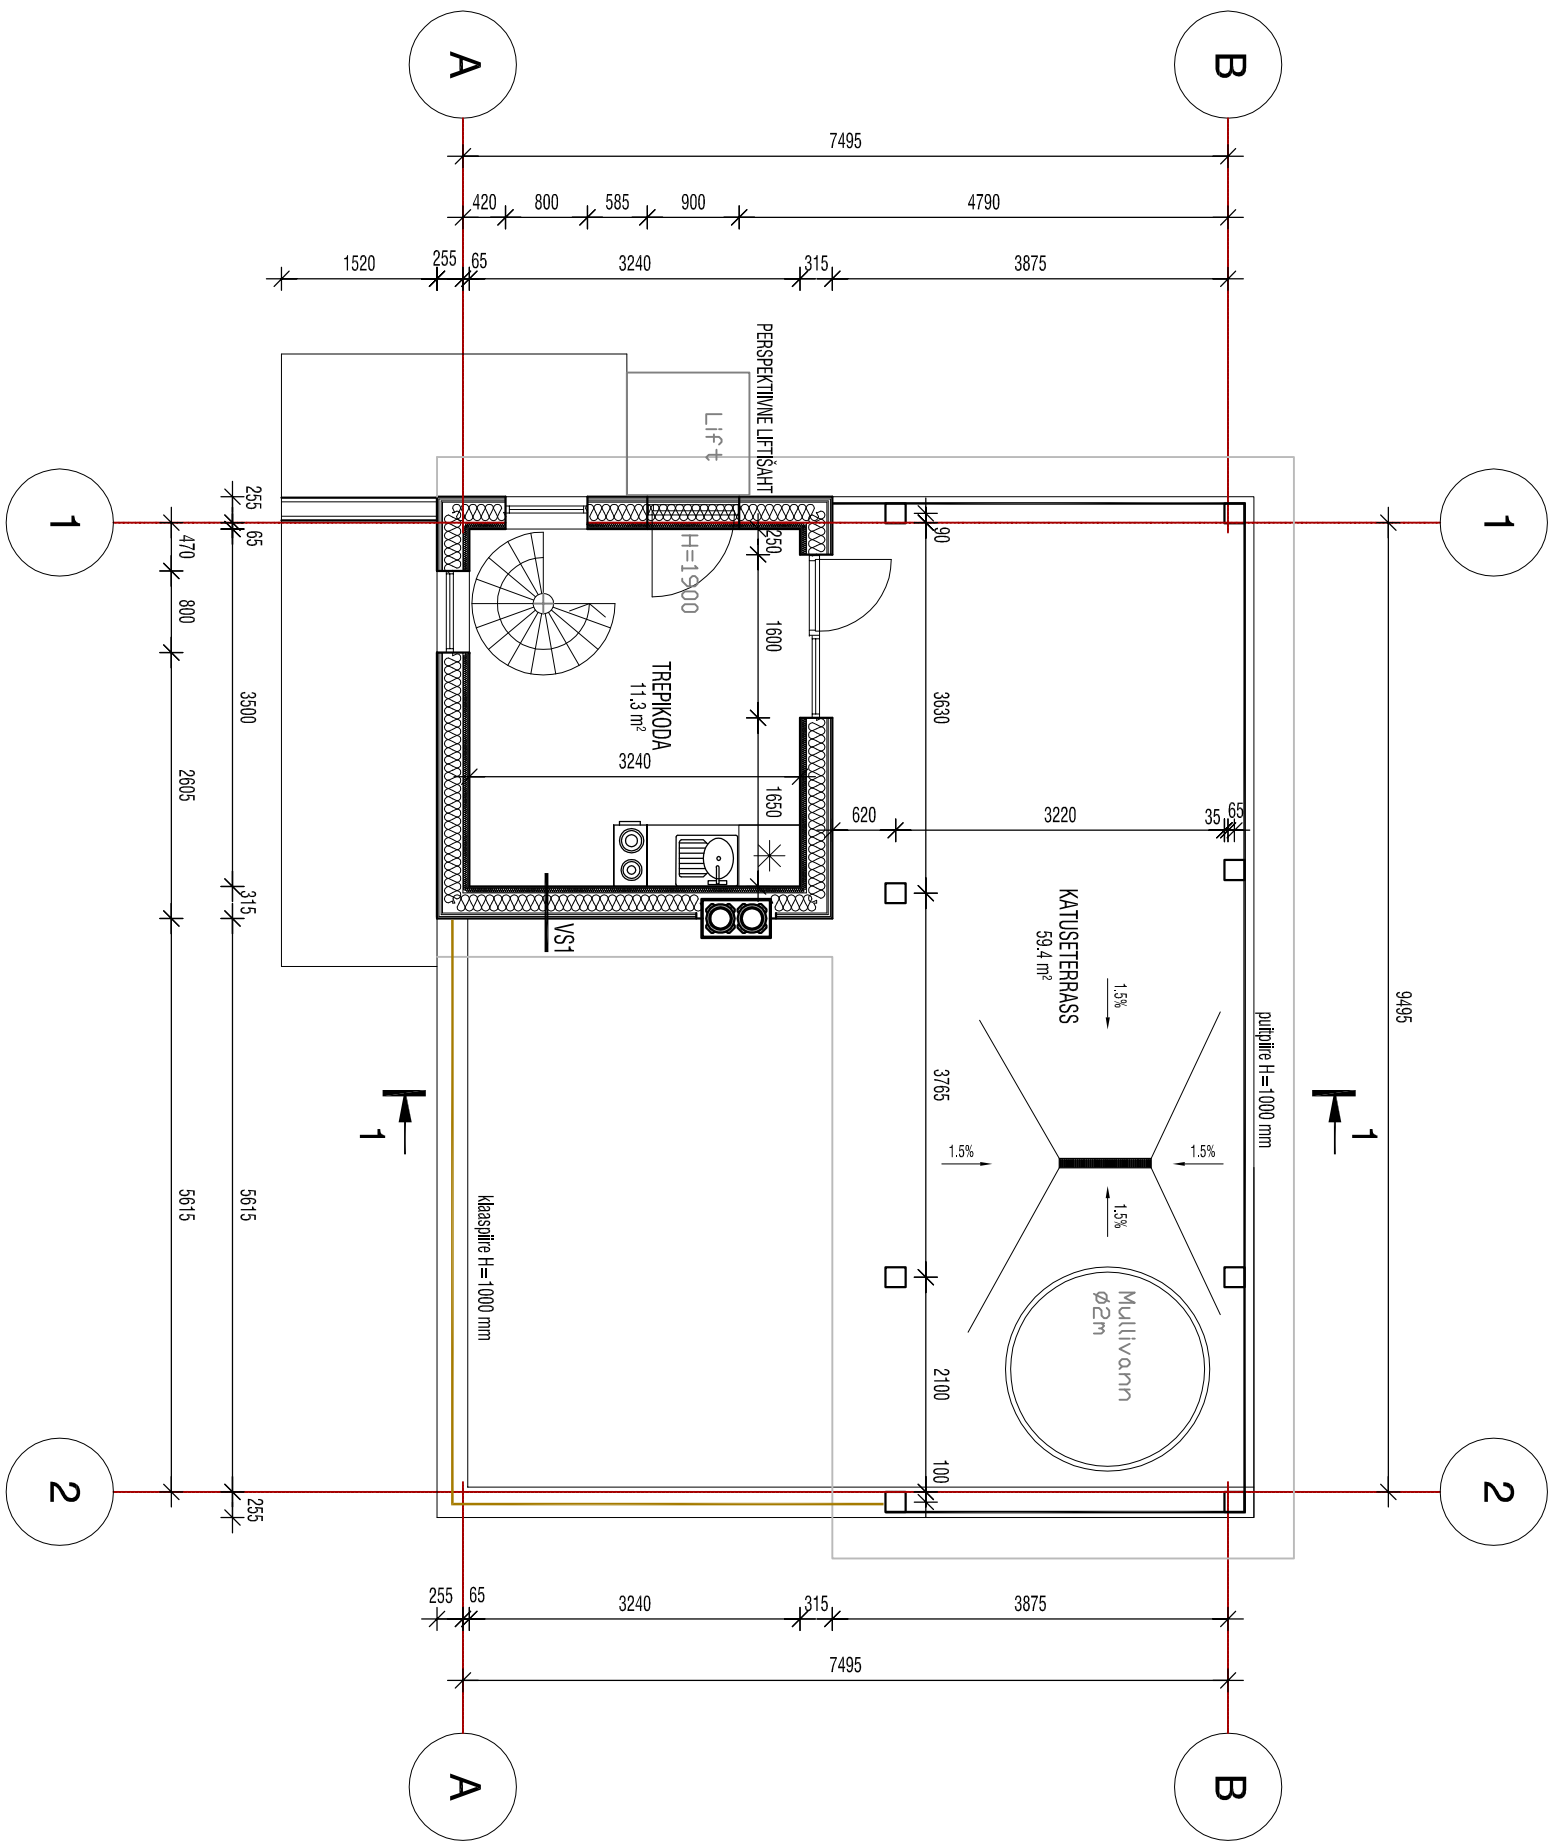

VS1		ARVUTUSLIK SOOJAUHTIVUS U=0.16 W/(m²K)
VOODRIAUD	21	
VERTIKAALNE ROOV 28x70	28	
TULETÕKKE KIPSPLAAT	9	
PUITKARKASS 45x195 + MINERAALVILL 200	200	
PE KILE	-	
PUITROOV 45x45	28	
MINERAALVILL	50	
TUGEVDATUD KIPSPLAAT	13	
SISEVIMINISTLUS VASTAVALT VIMINISTLUSTABELILE	-	

VS2		ARVUTUSLIK SOOJAUHTIVUS U=0.15 W/(m²K)
TOONTUTUD FASSAADI HÕRDEKROOV (TERA ø2)	2	
ARMEERIMISKIHT	6	
SOOJUSTUS KINISPAN KOOL THERM K5	140	
COLUMBIA PLOKIDEST MÜÜRITIS (BETONEERITUD)	190	
SISEVIMINISTLUS VASTAVALT VIMINISTLUSTABELILE	-	

SS-1		
SISEVIMINISTLUS		
TUGEVDATUD KIPSPLAAT	13	
PUITKARKASS 45x95	150	
MINERAALVILL HEIJSOLATSIOON	100	
TUGEVDATUD KIPSPLAAT	13	
SISEVIMINISTLUS	-	

SS-2		
SISEVIMINISTLUS		
COLUMBIA PLOKIDEST MÜÜRITIS	190	
SISEVIMINISTLUS VASTAVALT VIMINISTLUSTABELILE		

MÄRKUSED:

VAHELAGEDE TALASTIKUD,, VUNDAMENTIDE JA VÄLISTREPPIDE ARMEERIMISED

NING TEISED KANDEKONSTRUKTSIOONID LAHENDATAKSE KONSTRUKTIIVSE OSA TÖÖJOOINSTIGA