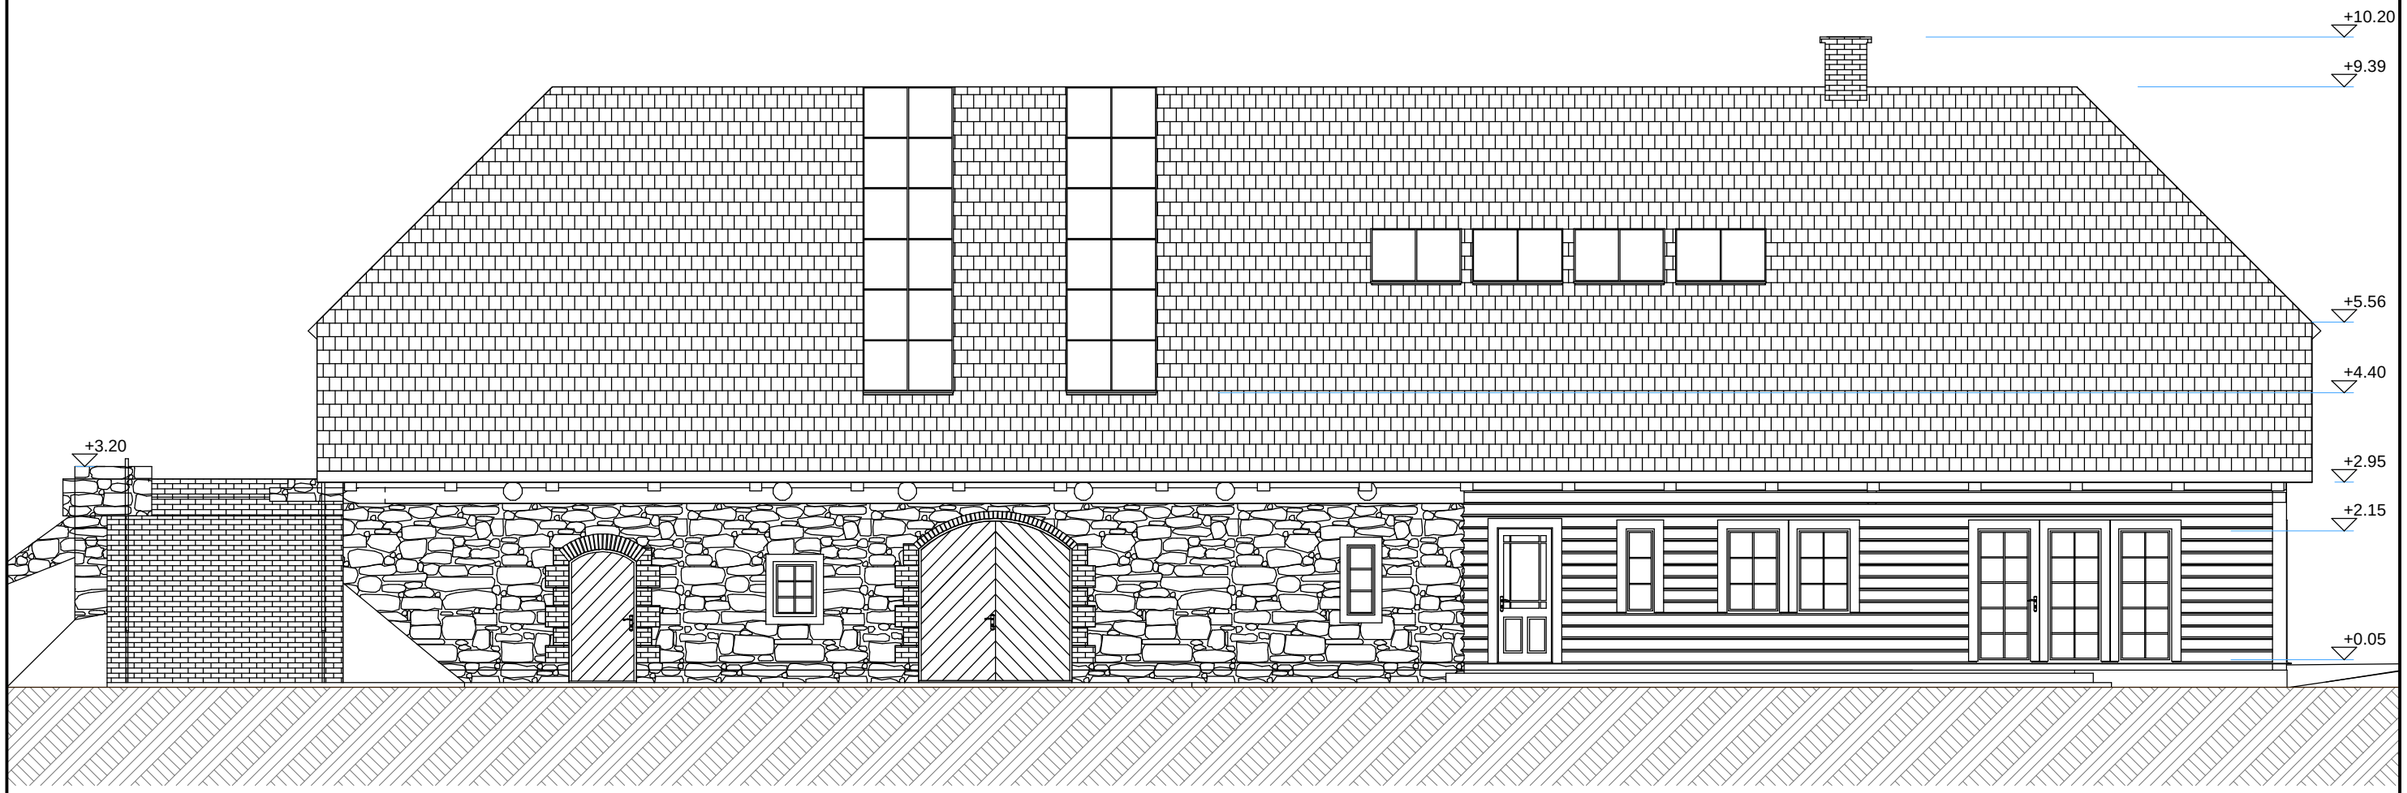

töö nr	mõõtkava	joonis	objekti aadress	joonise nimetus
PR 2552	M 1:100	6	Viljandimaa Kolga-Jaani vald Oiu küla Joona kinnistu	VAADE EEST

projekteerimine EEP000167
Tartu Näituse 27
tel. 7420999
Tallinn Väike-Ameerika 19
tel. 6440564
info@projekto2.ee
projekt O2 ARHITEKTUURIBÜROO

nimi	amet	kuup.	allkiri
Minigert OÜ	tellija		
Ott Ojamaa	arhitekt		
Margus Valge	projekteerija		

projekti staadium: EELPROJEKT

projekteeritud ehitis: REHIELAMU