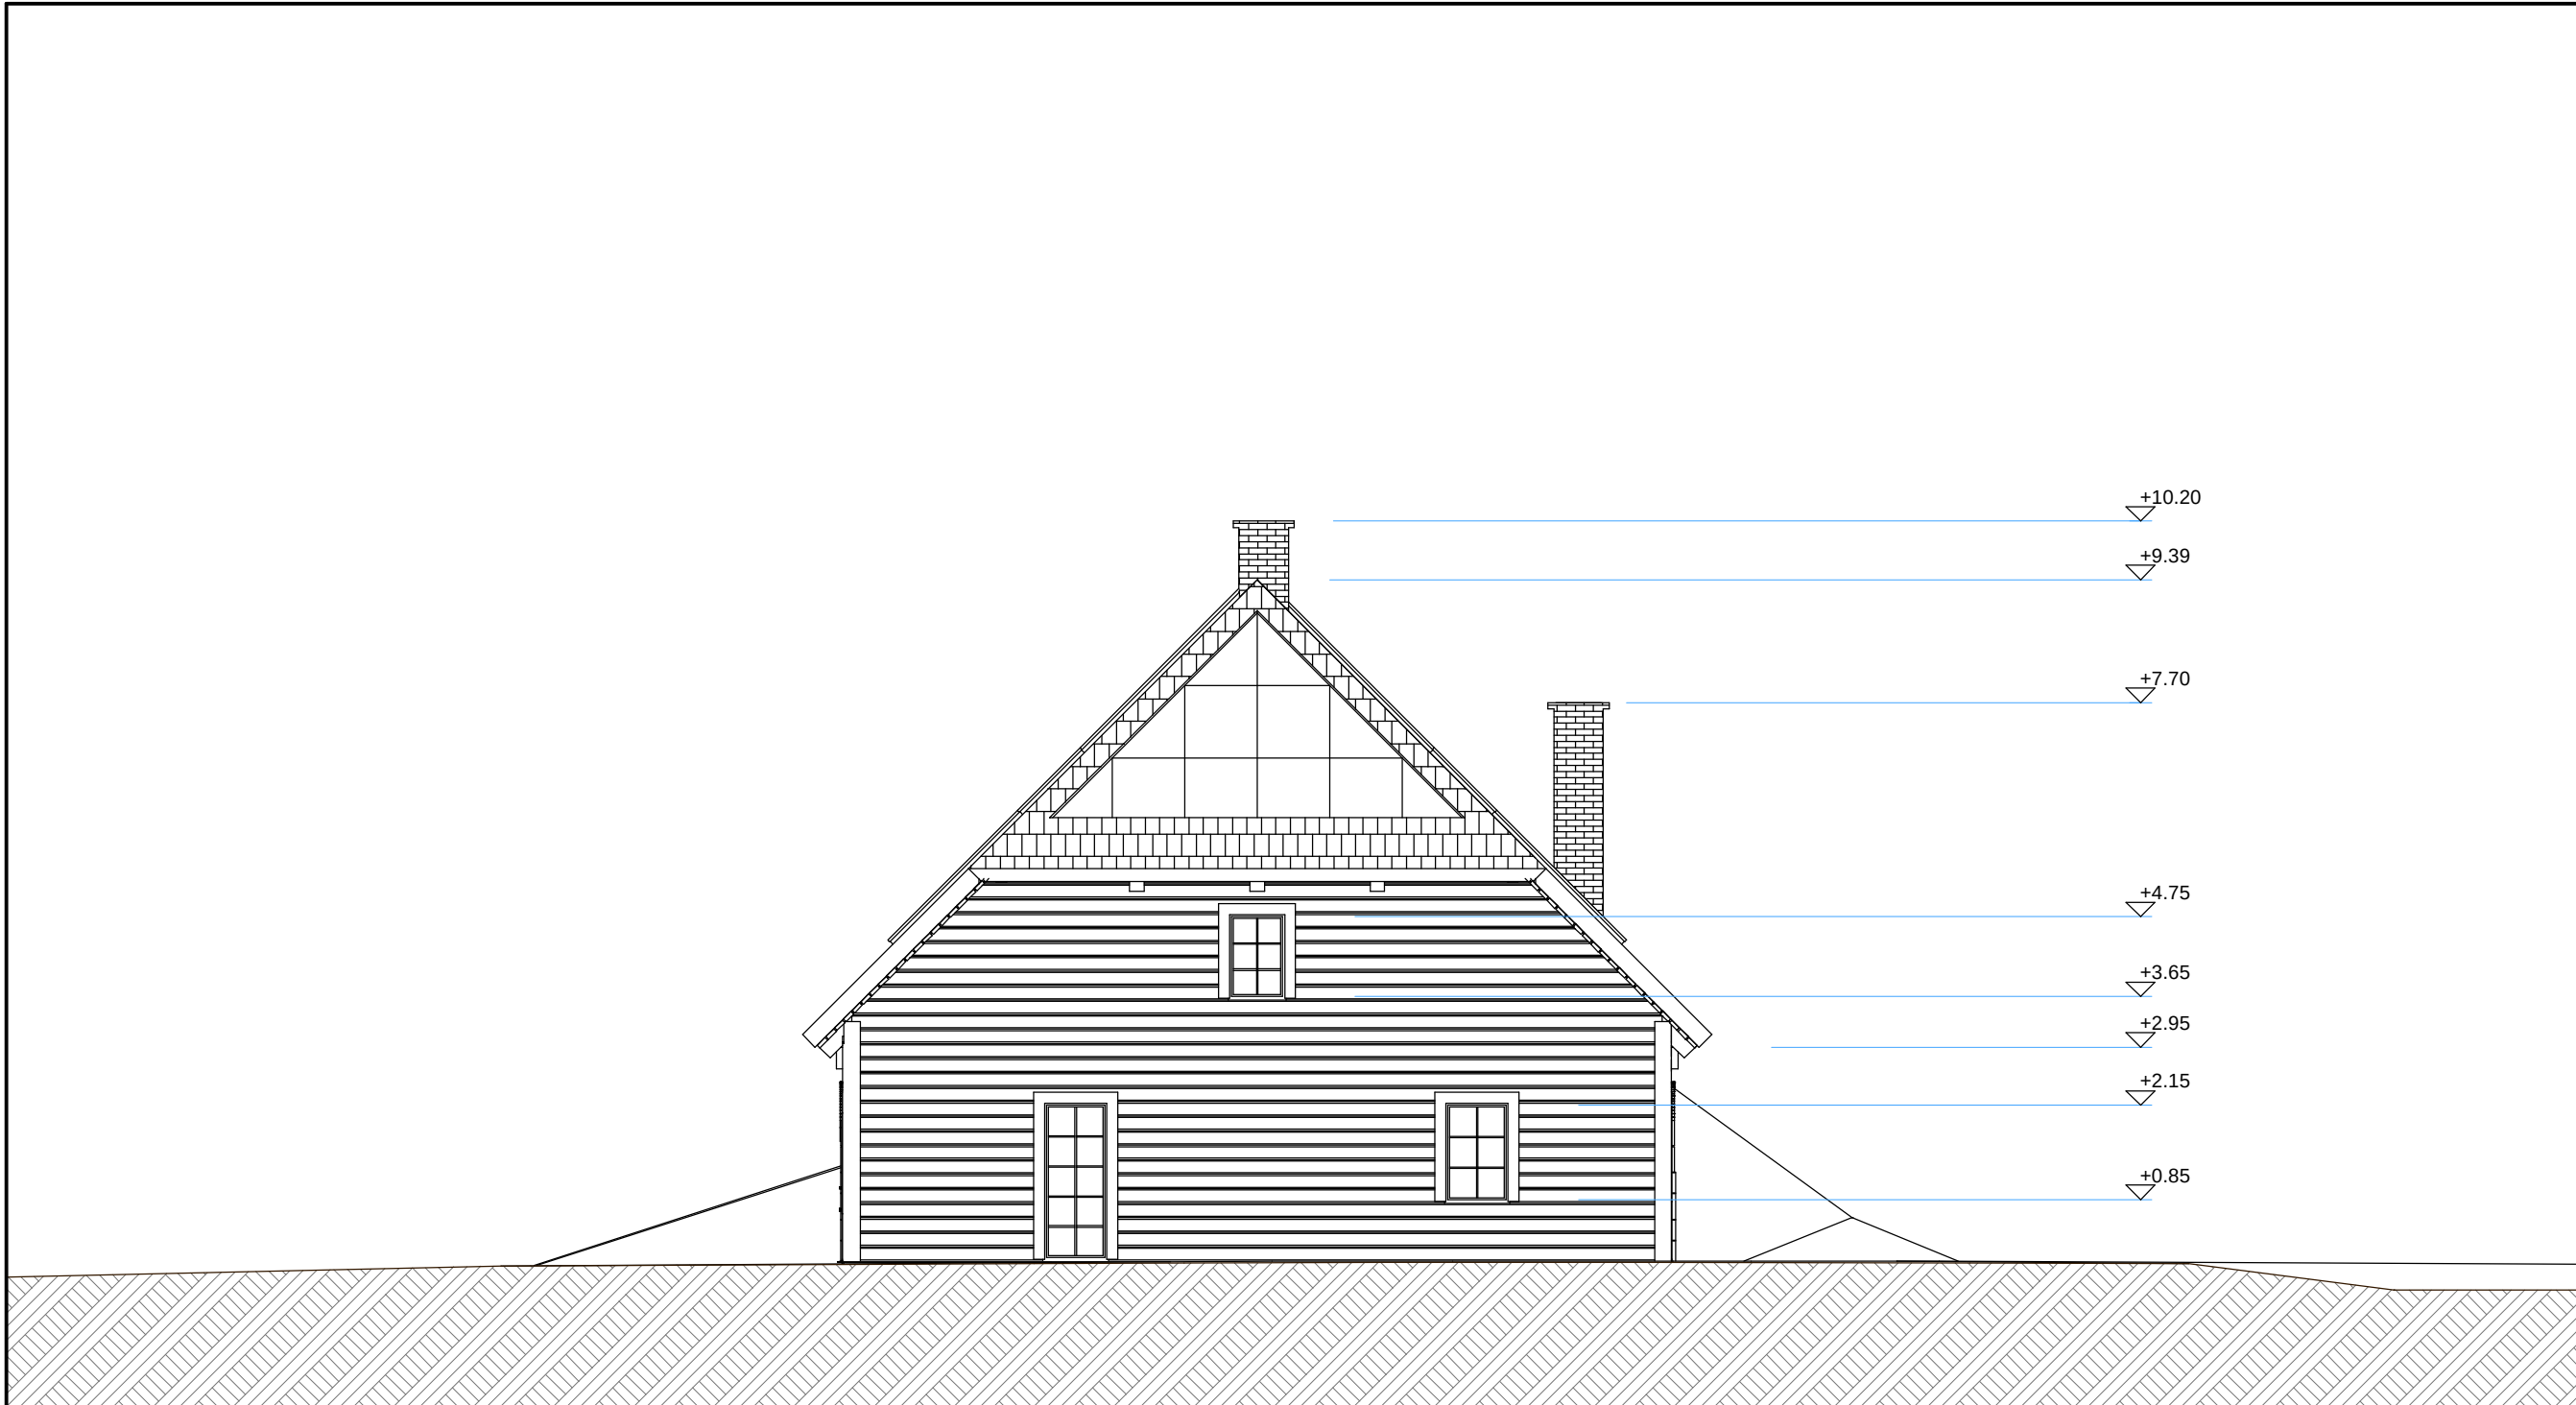


				joonise nimetus		VAADE PAREMALT					
	tüü nr		projekt ARHITEKTUURIBÜROO	objekti aadress		Viljandimaa Kolga-Jaani vald Oiu küla Joona kinnistu					
	mõõtkava			joonis		8					
	M 1:100			nimi		amet					
				Minigert OÜ		kuup.					
				tellija		alkiri					
				Ott Ojamaa							
				Margus Valge		arhitekt					
						projekteerija					
				projekteeritud ehtis		EELPROJEKT					
				projekteeritud ehtis		REHIELAMU					