


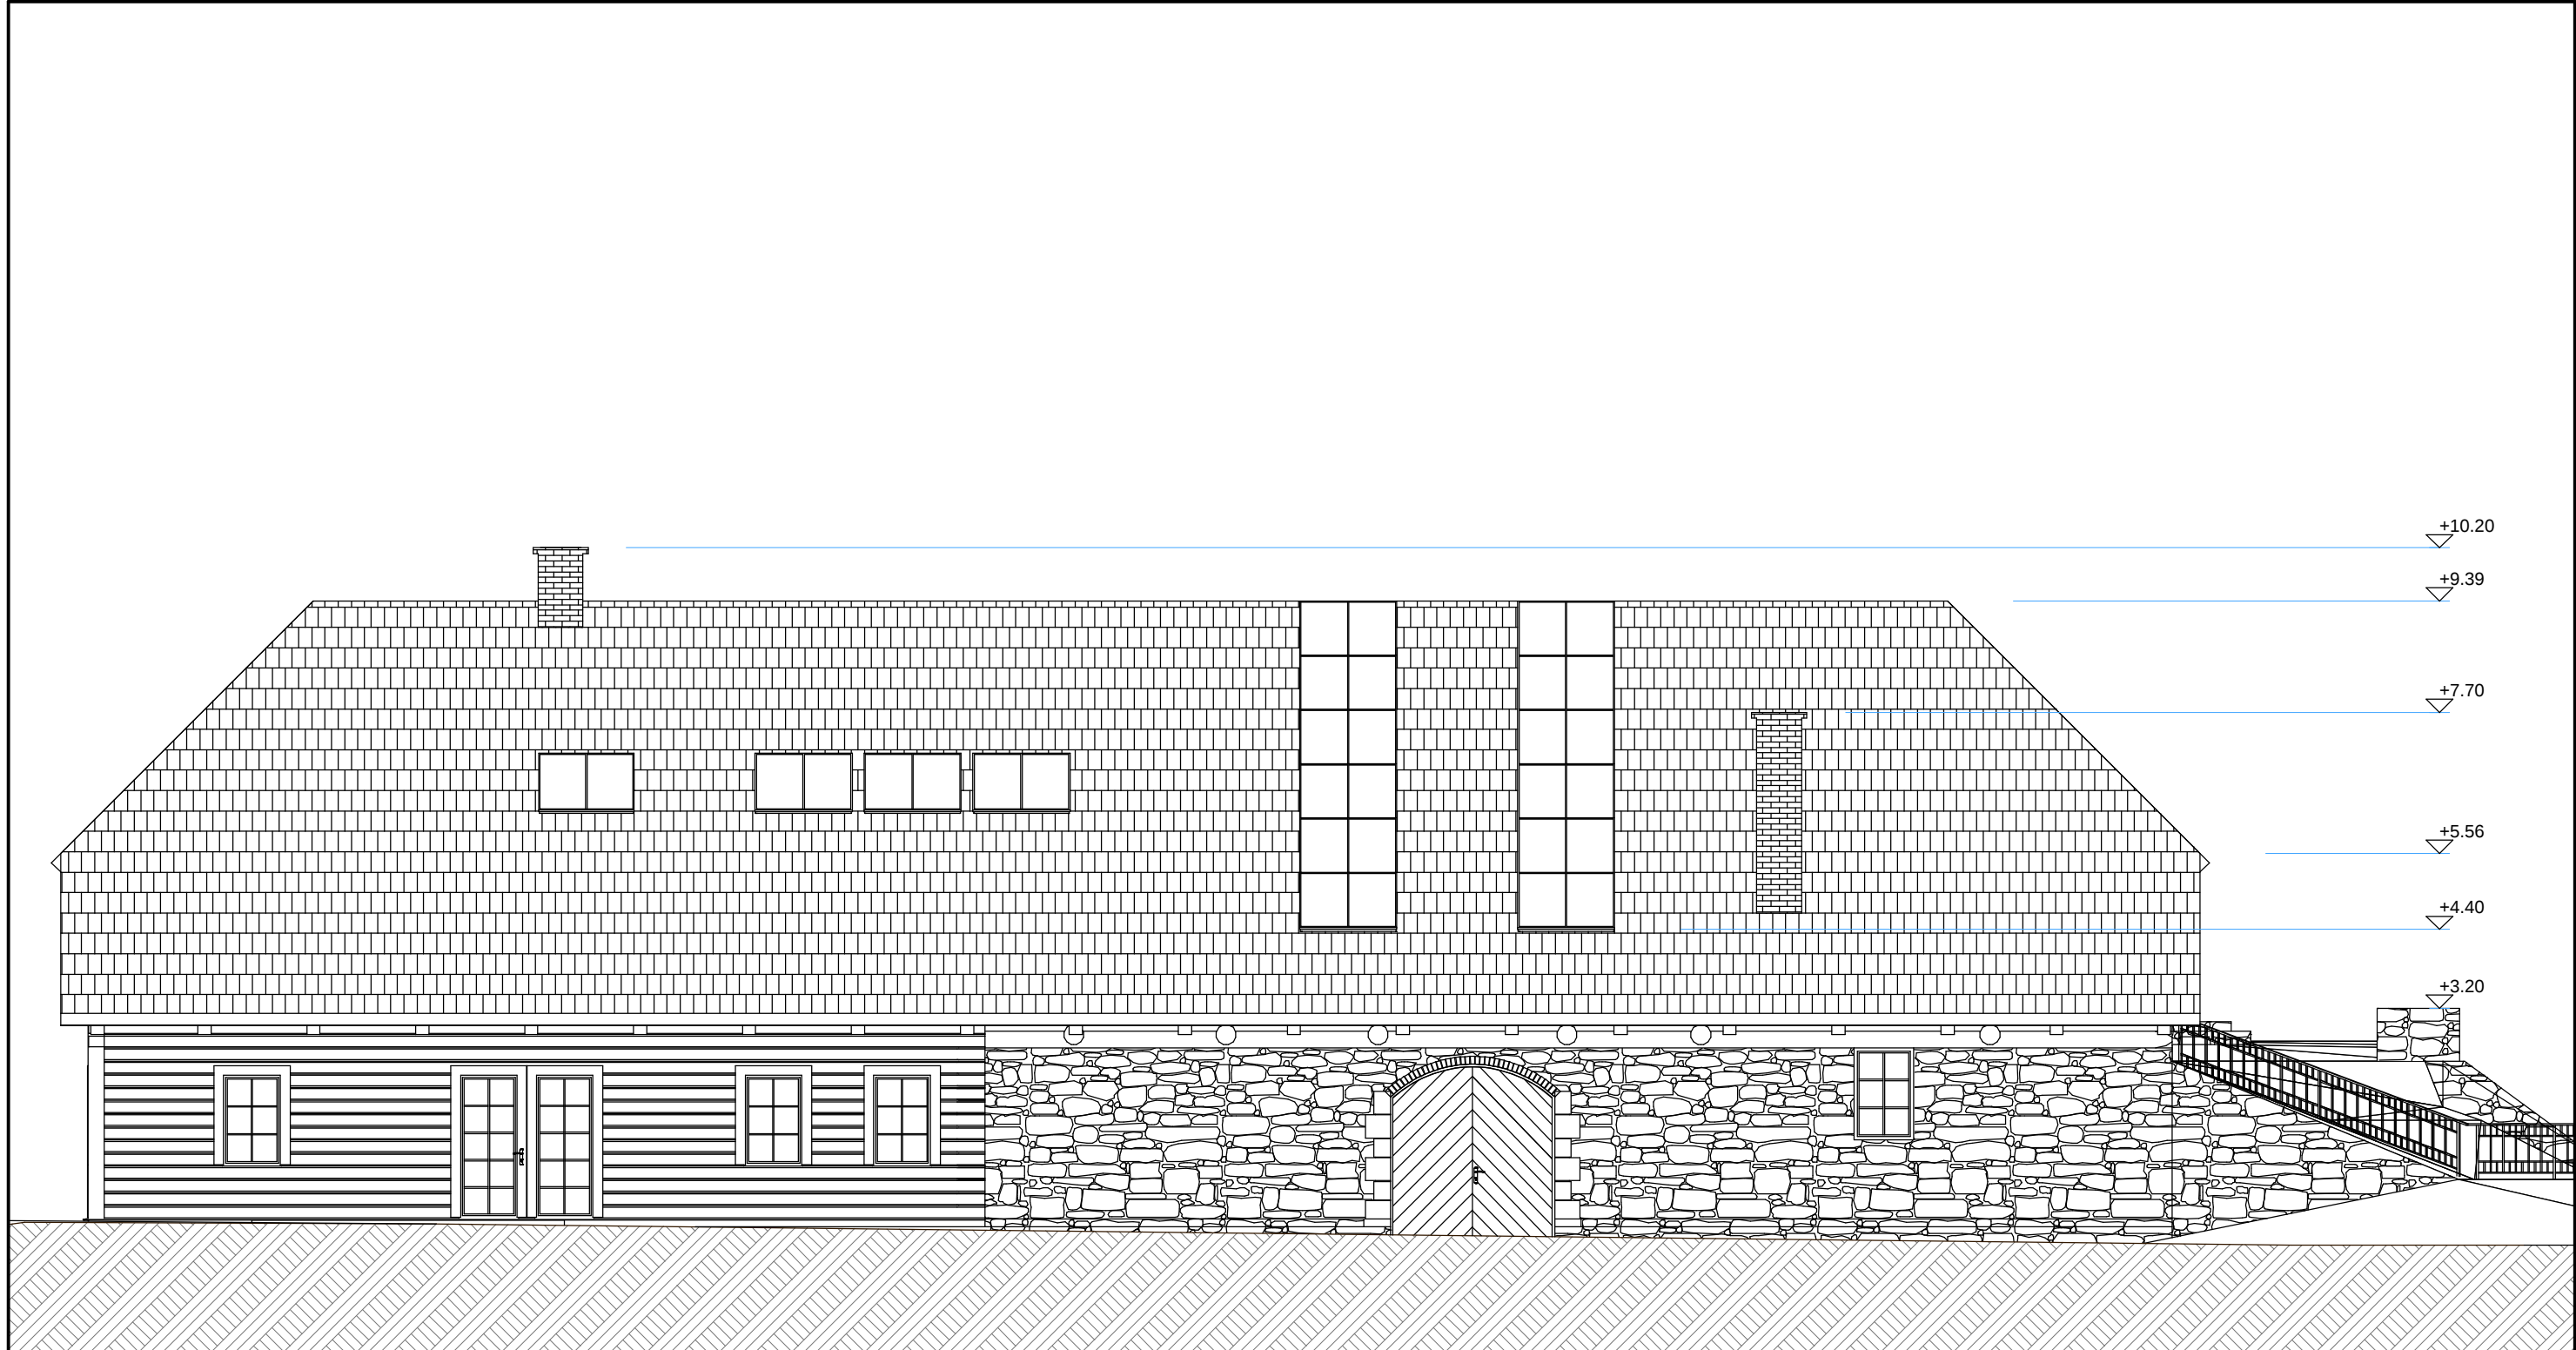

|   |          |        |                                                         |               |       |         |                       |
|---|----------|--------|---------------------------------------------------------|---------------|-------|---------|-----------------------|
| töö nr   | mõõtkava | joonis | objekti aadress                                         |               |       |         | joonise nimetus       |
| PR 2552   | M 1:100  | 7      | Viljandimaa Kolga-Jaani vald<br>Oiu küla Joona kinnistu |               |       |         | VAADE TAGANT          |
| <div></div> <div>projekteerimine EEP000167<br/>Tartu Näituse 27<br/>tel. 7420999<br/>Tallinn Väike-Ameerika 19<br/>tel. 6440564<br/>info@projekto2.ee</div> <div><div>projekt2</div><div>ARHITEKTUURIBÜROO</div></div> |          |        | nimi                                                    | amet          | kuup. | allkiri | projekti staadium     |
|   |          |        | Minigert OÜ                                             | tellija       |       |         | EELPROJEKT            |
|   |          |        | Ott Ojamaa                                              | arhitekt      |       |         | projekteeritud ehitis |
|   |          |        | Margus Valge                                            | projekteerija |       |         | REHIELAMU             |