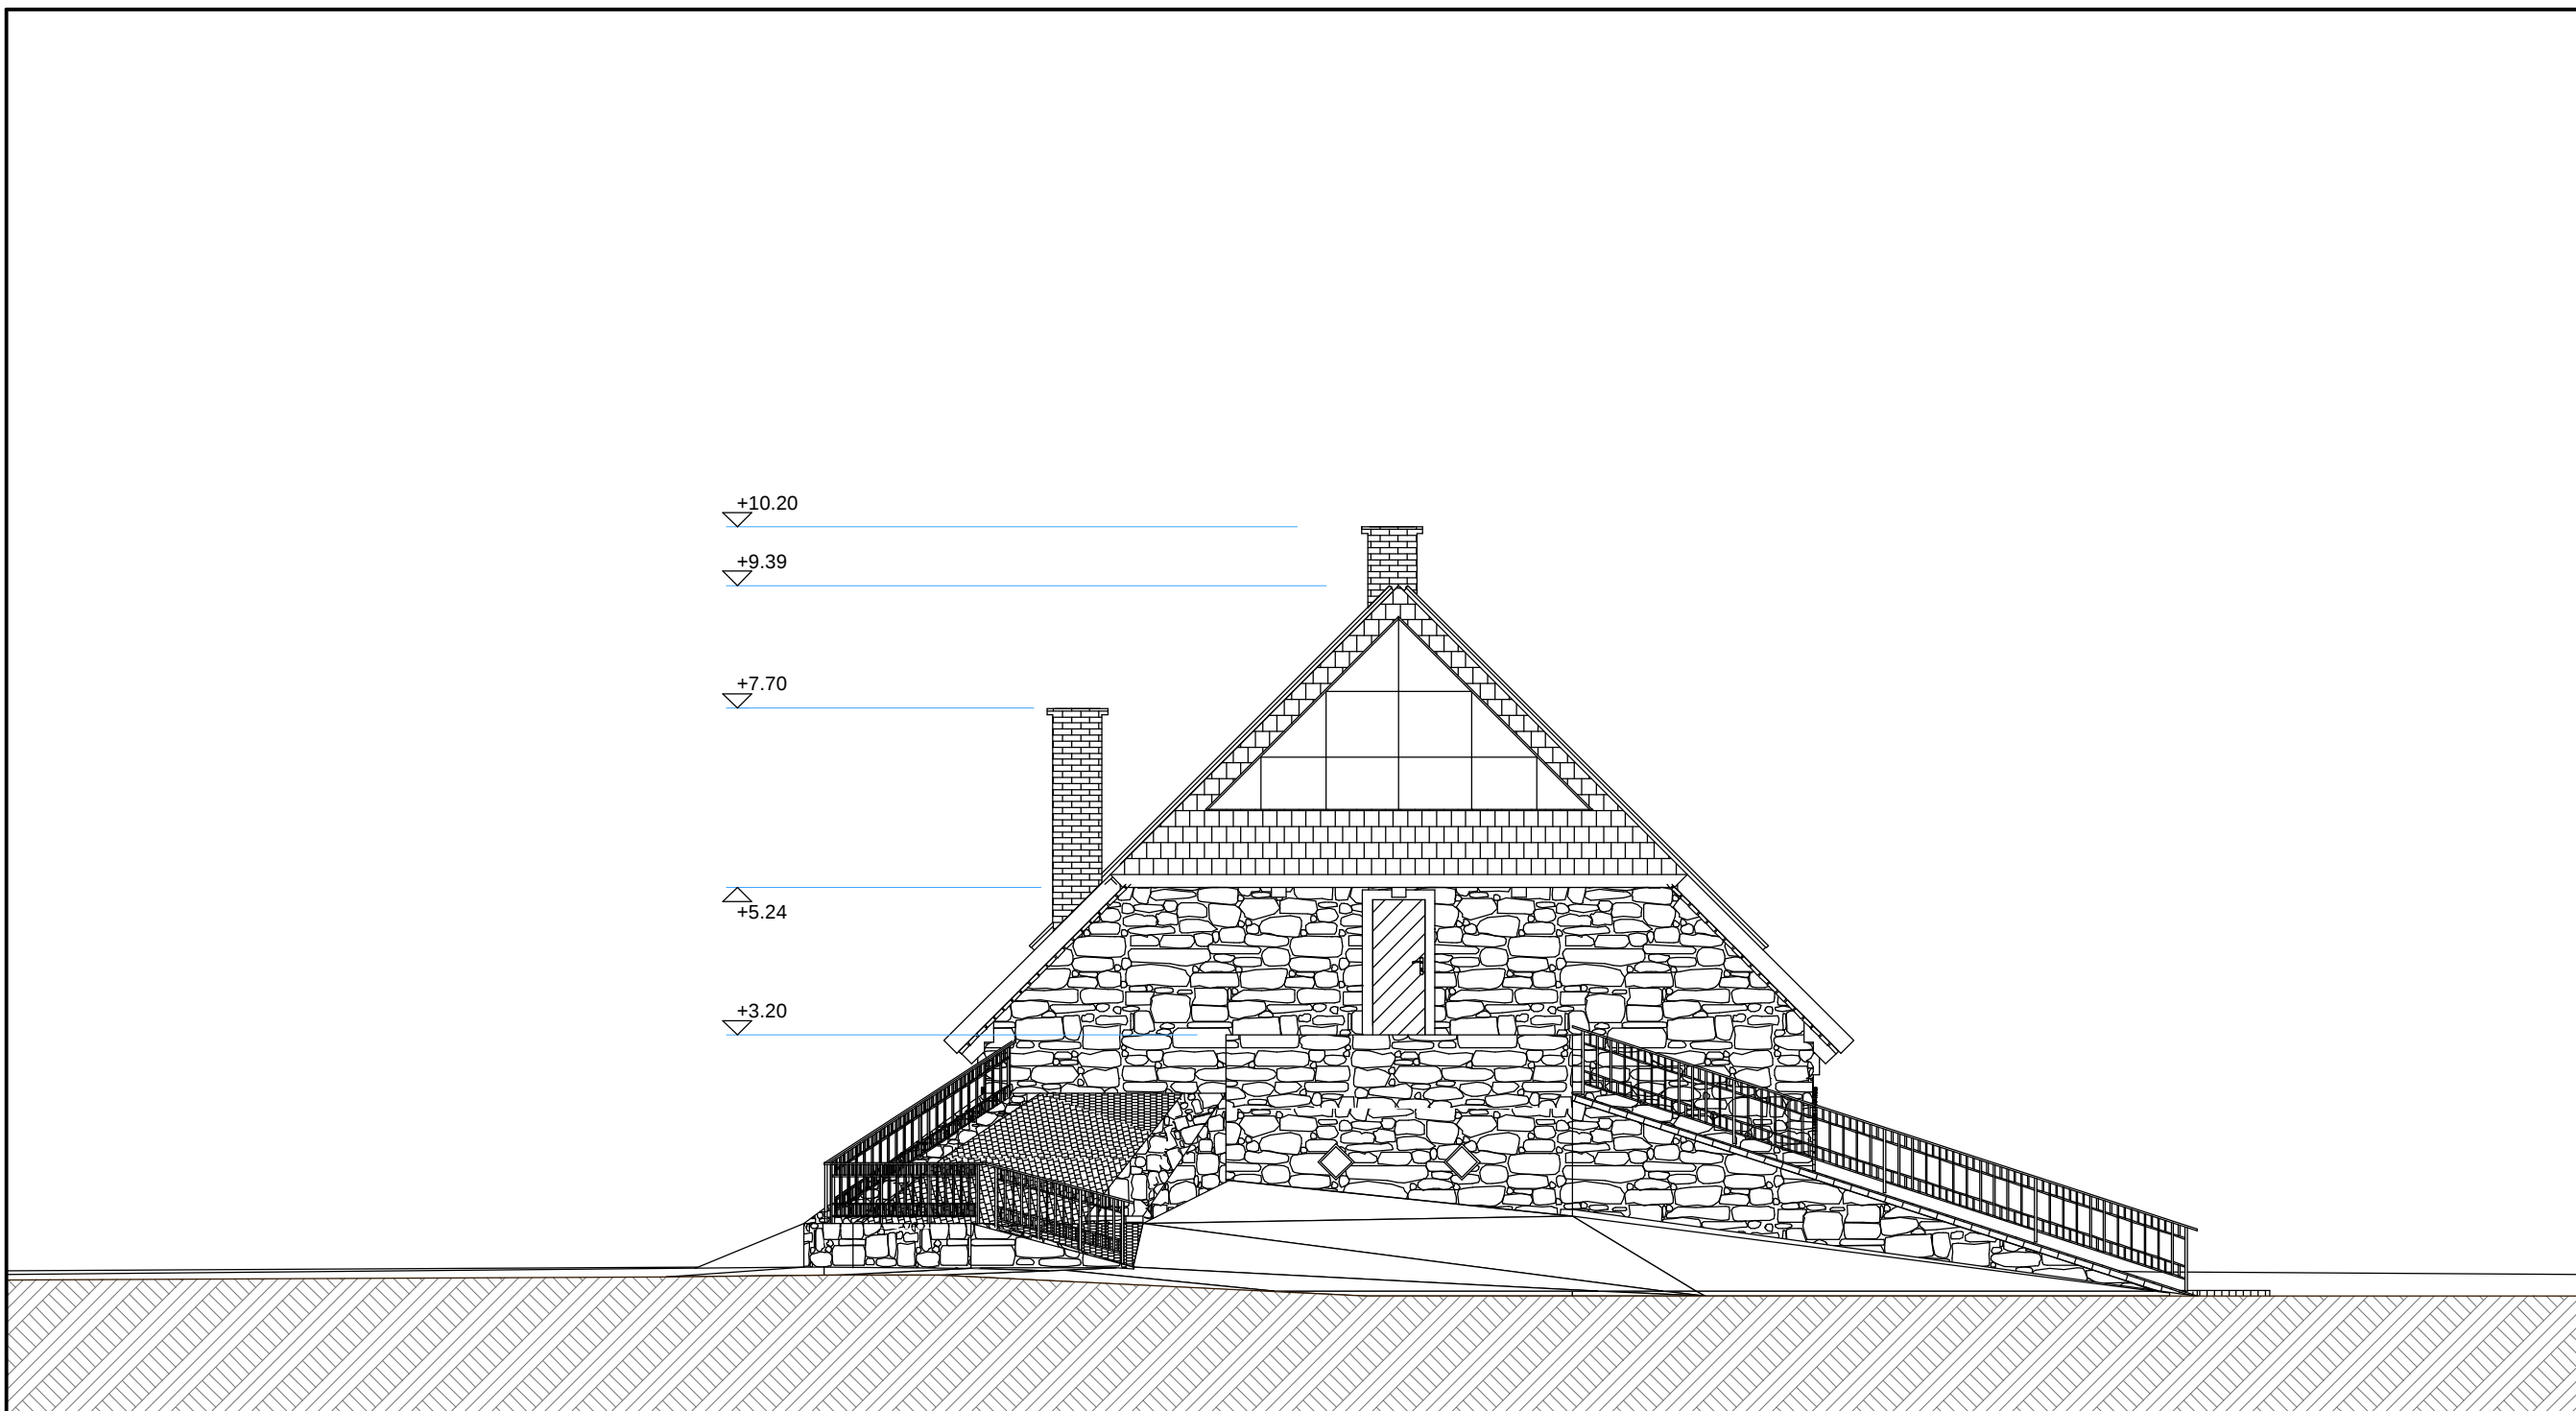


				joonise nimetus		VAADE VASAKULT					
	töö nr		projekteerimine EEP000167 Tartu Näituse 27 tel. 7420999 Tallinn Väike-Ameerika 19 tel. 6440564 info@projekt02.ee	joonis		Viljandimaa Kolga-Jaani vald Oiu küla Joona kinnistu		projekti staadium		EELPROJEKT	
	M 1:100			9		objekti aadress		amet		kuup.	
						nimi		Minigert OÜ		tellija	
								Ott Ojamaa		arhitekt	
PR 2552						Margus Valge		projekteerija		projekteeritud ehtis	
REHIELAMU											