


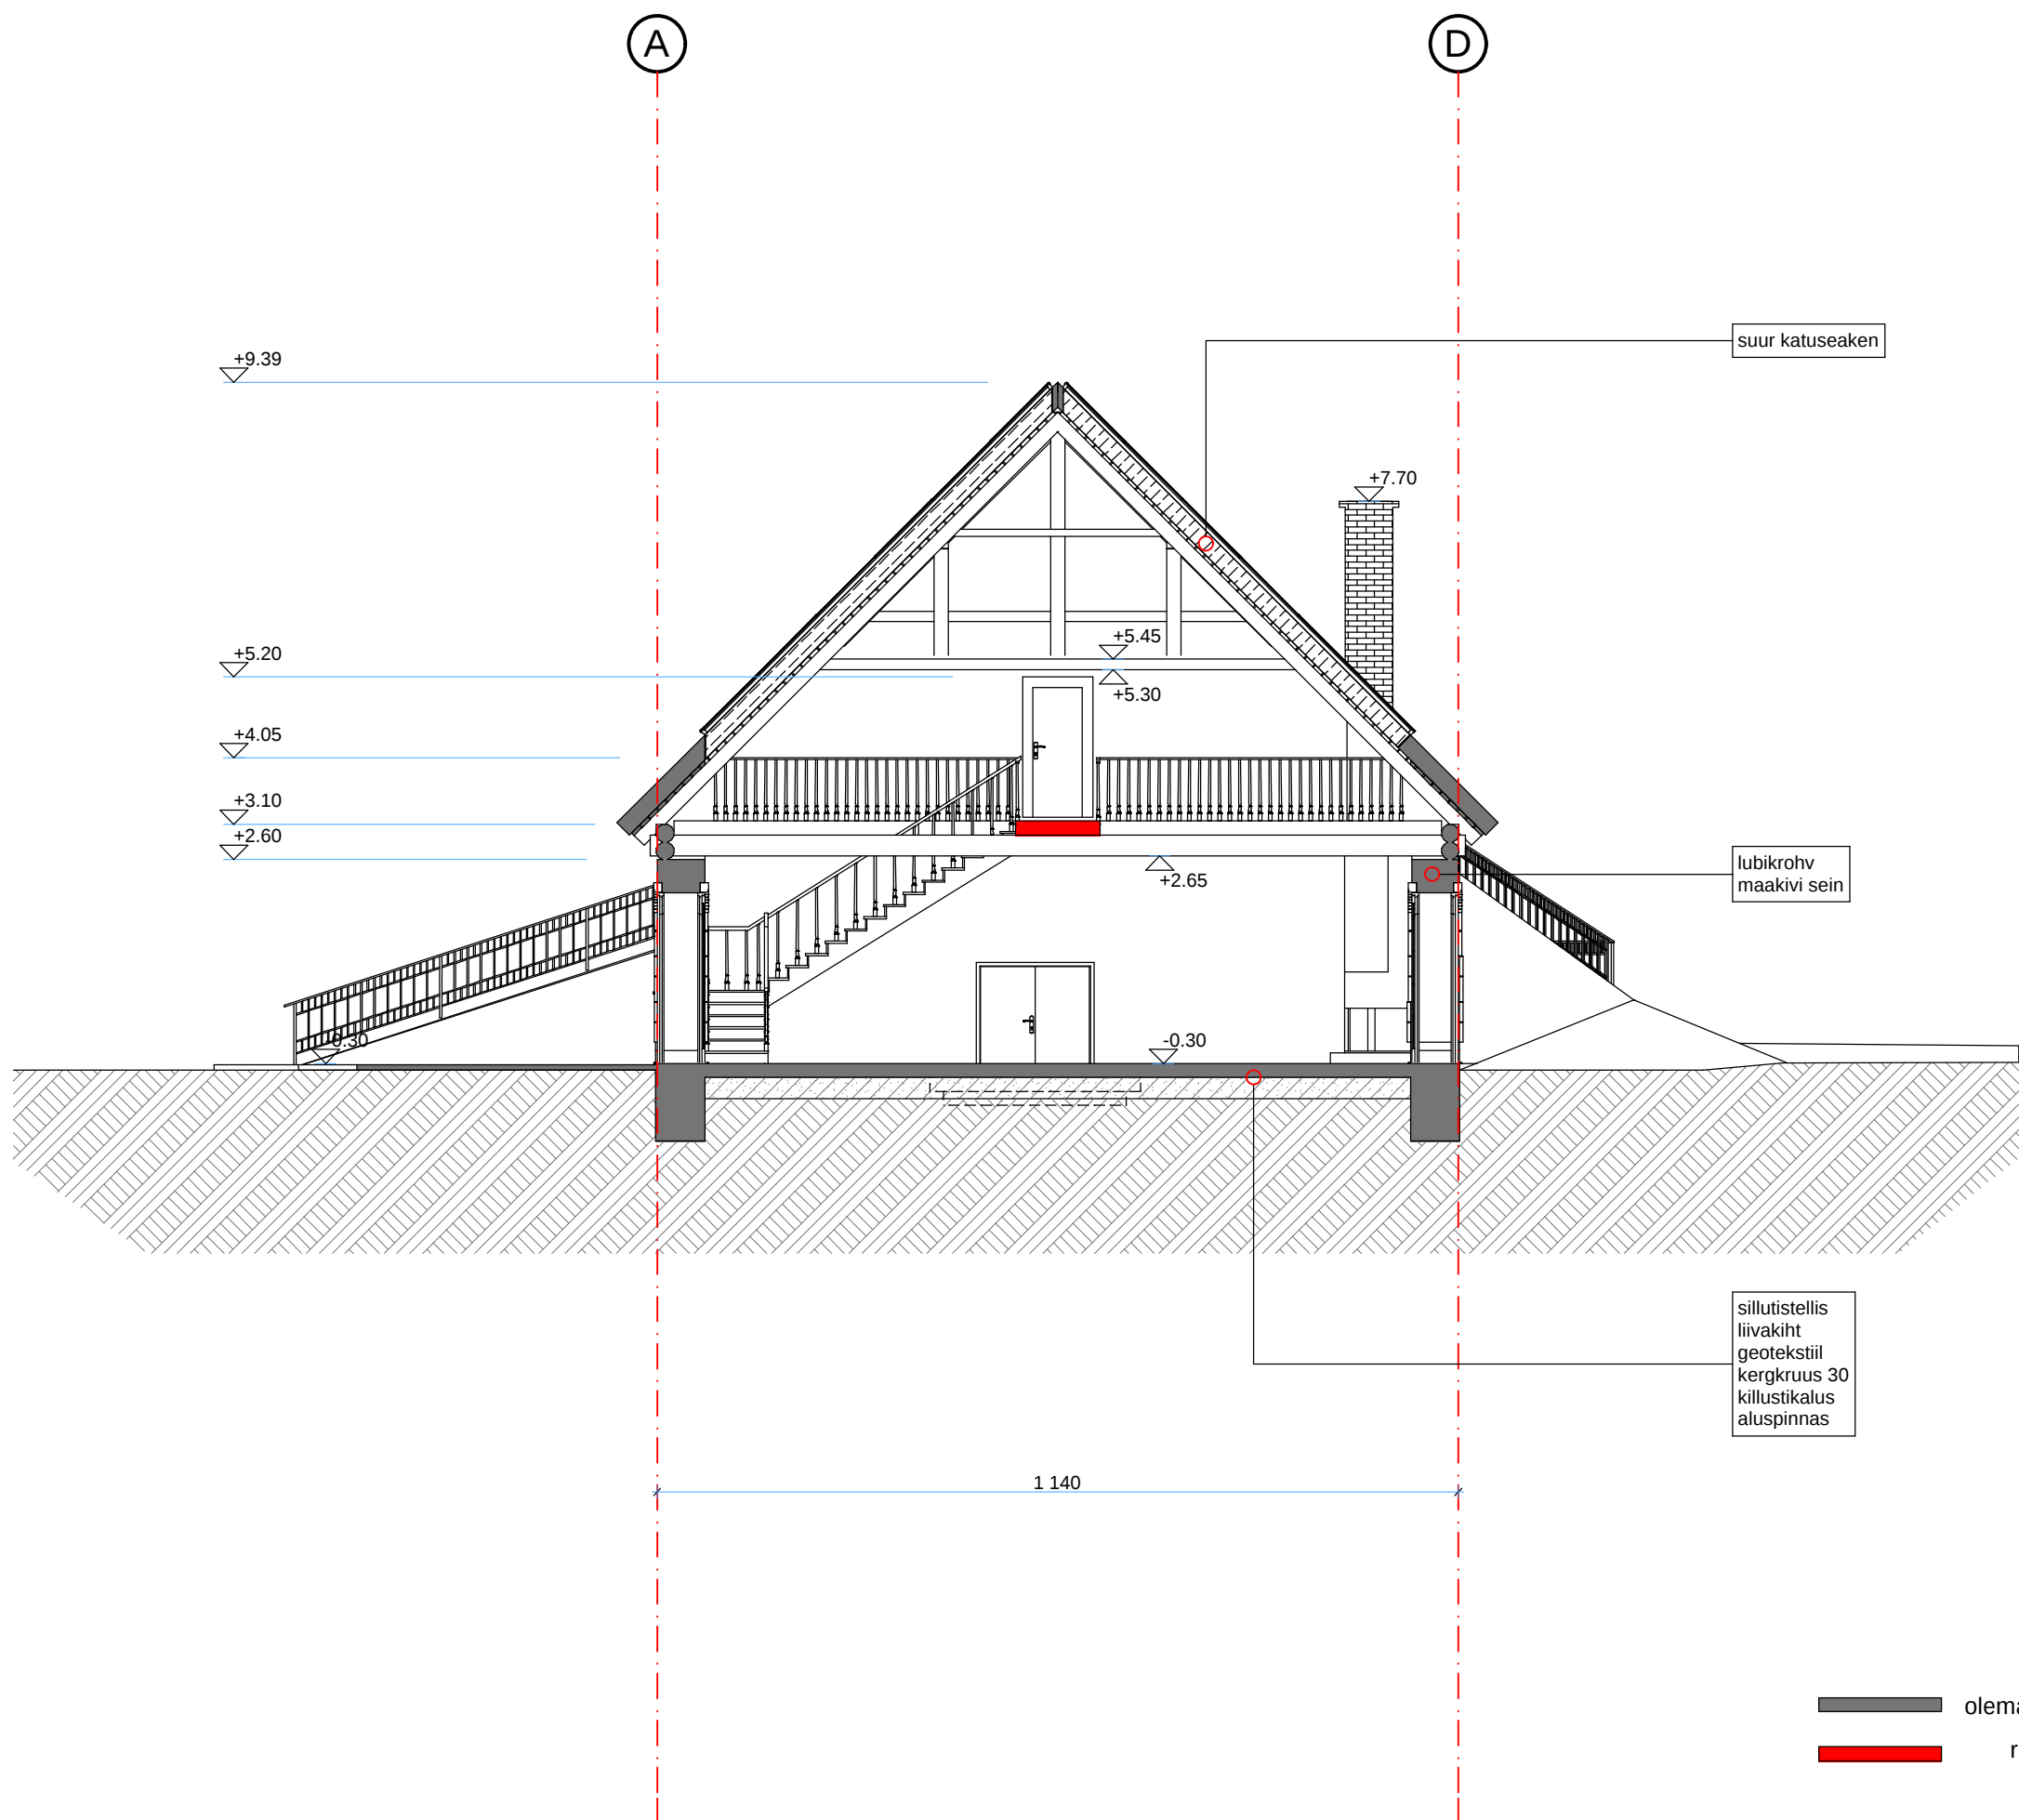

töö nr PR 2552	mõõtkava M 1:100	joonis 4	objekti address Viljandimaa Kolga-Jaani vald Oiu küla Joona kinnistu				joonise nimetus LÕIGE 1-1
projekteerimine EEP000167 Tartu Näituse 27 tel. 7420999 Tallinn Väike-Ameerika 19 tel. 6440564 info@projekt02.ee projekt02 ARHITEKTUURIBÜROO			nimi Minigert OÜ	amet tellija	kuup.	alkiri	projekti staadium EELPROJEKT
			Ott Ojamaa	arhitekt			projekteeritud ehtis REHIELAMU
			Margus Valge	projekteerija			