


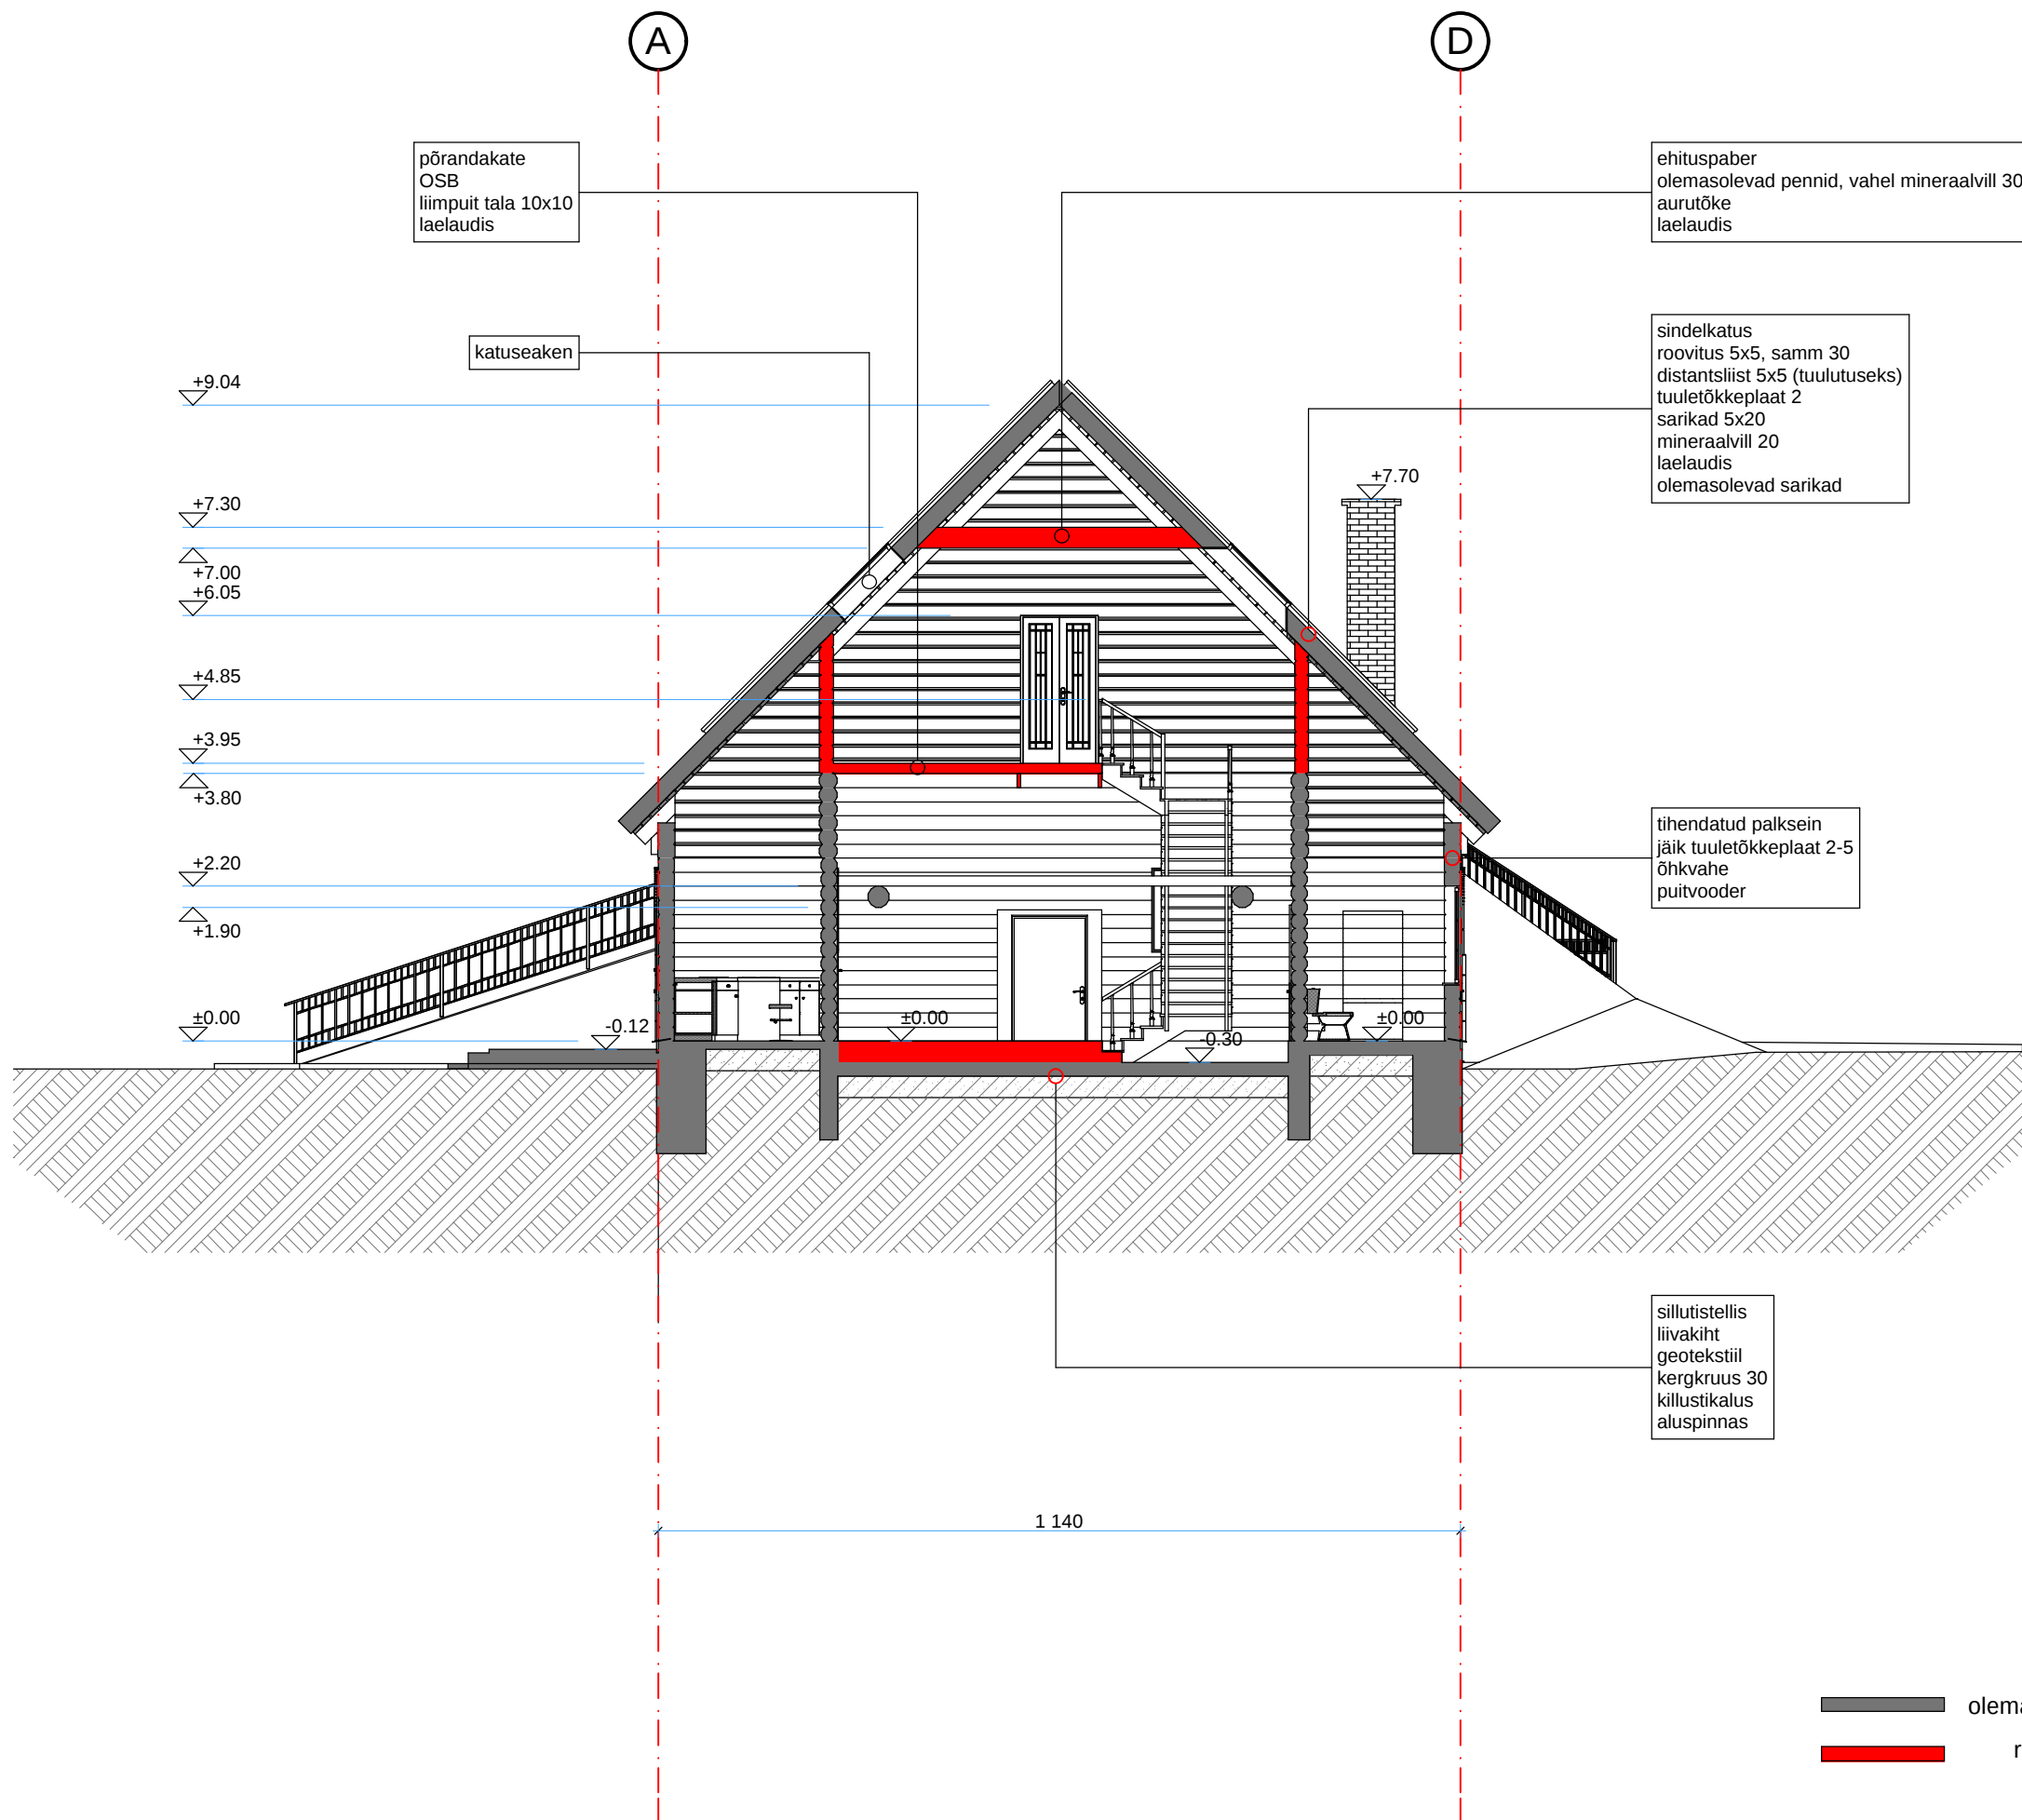

PR 2552	mõõtkava M 1:100	joonis 5	Viljandimaa Kolga-Jaani vald Oiu küla Joona kinnistu					LÕIGE 2-2
			objekti aadress					
			nimi Minigert OÜ Ott Ojamaa Margus Valge	amet	kuup.	allkiri		
				telijala				
				arhitekt	projekteerija			
projekteerimine EEP000167 Tartu Näitus 27 tel. 7420999 Tallinn Väike-Ameerika 19 tel. 6440564 info@projekto2.ee								
projekto2ARHITEKTUURIBÜROO								