

VÄLISTREPP VT-02

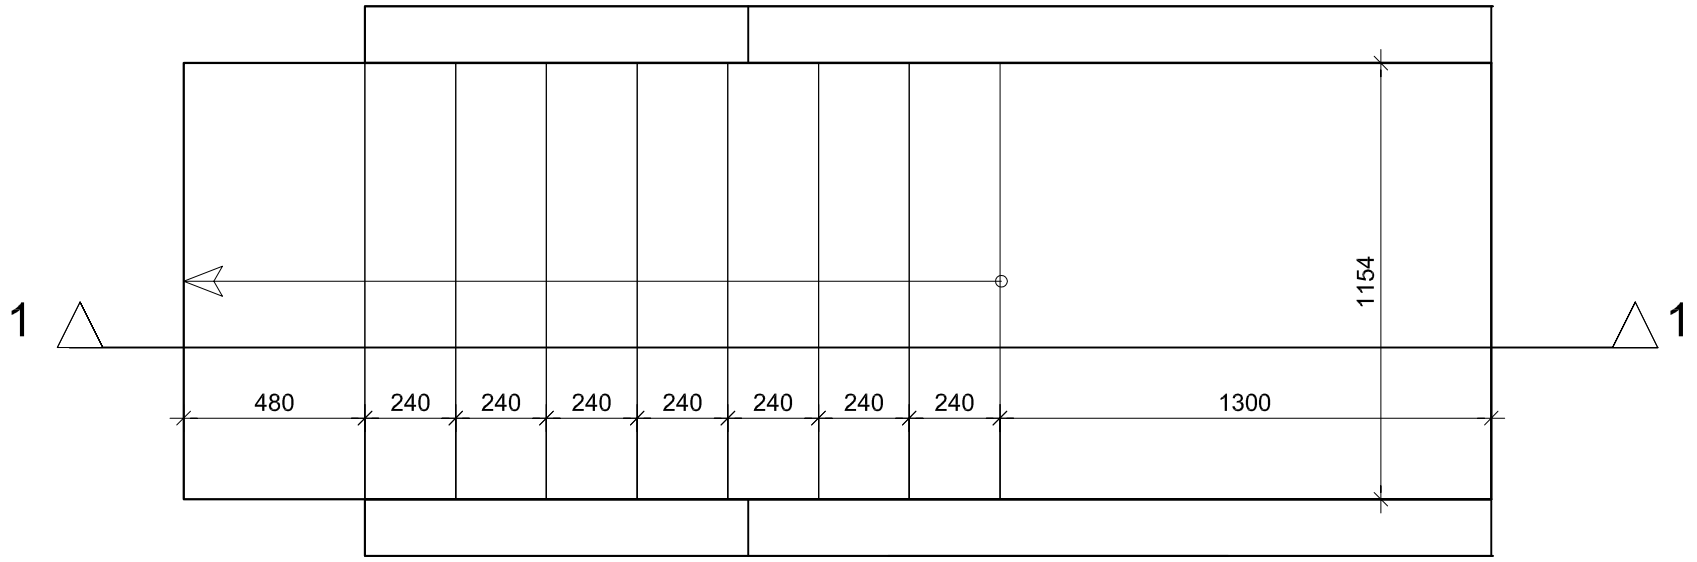

LÕIGE 1-1

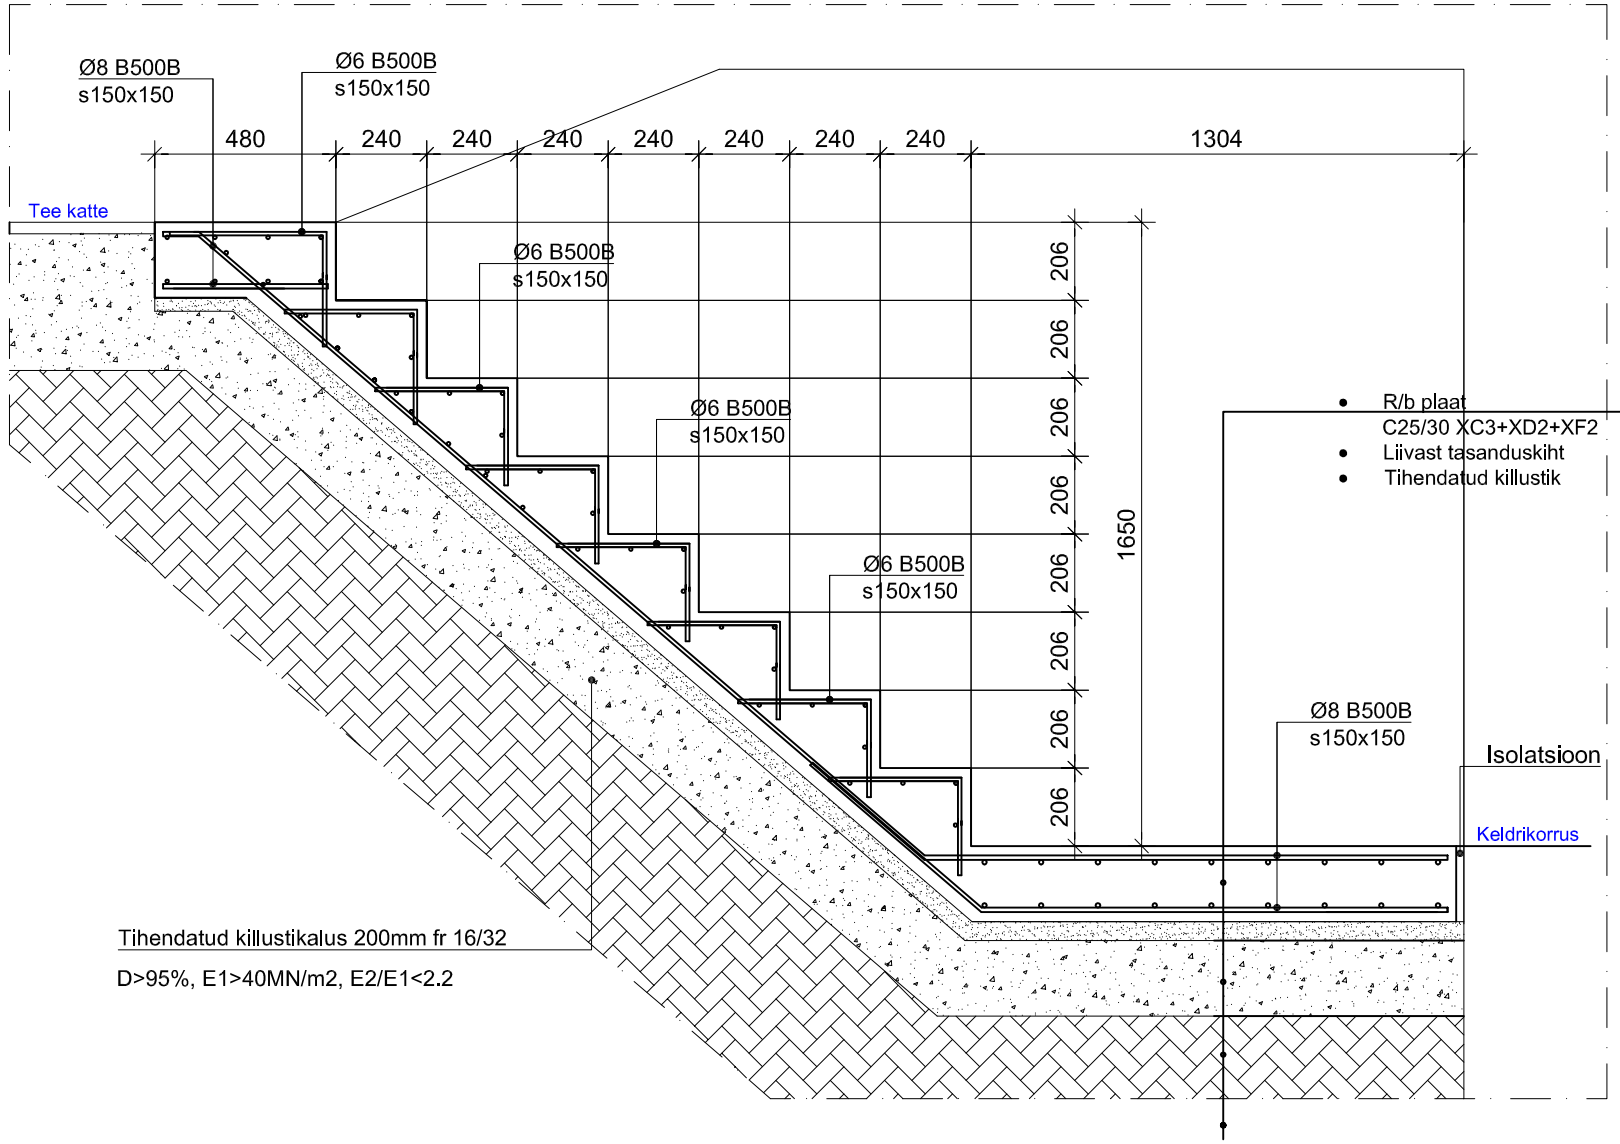

MÄRKUSED

1. Käesolevat joonist vt koos joonisega AR-5-02.
2. Kõik mõõdud ja kõrgusmärgid kontrollida ja täpsustada realsete mõõtude järgi kohapeal.

MATERJALID:

- Betoon
  C25/30 XC3+XD2+XF2 1.1 m3
- Armatuur Ø8 B500B 35.7 kg
- Armatuur Ø6 B500B 21.3 kg

Muudatus	Muudatuse kirjeldus	Teostas	Kuupäev

Töö nimetus:	KORTERELAMU SOKLI REKONSTRUEERIMINE SOOJUSTAMISEGA	Juhataja:	/digiallkirjastatud/	I.Volkova 25.06.2026
		Vastutav spets.	/digiallkirjastatud/	I.Volkova 25.06.2026
Aadress:	Ida-Viru maakond. Kohtla-Järve linn, Ahtme linnaosa Katastritunnus			
Tellija:	Kohtla-Järve linn, korteriühistu (			
Objekt:	Elamu 36 krt (ehitisregistri kood)			
Projekti nr.:	26018_EP	Joonis: Välistrepp VT-02		
Staadium:	Põhiprojekt (PP)			
Osa:	Konstruktsioon (EK)	Leht: EK-7-05	Mõõt: 1:20	
Fail:	26018_PP_EK-7-05_valistreppVT-02.pdf			