


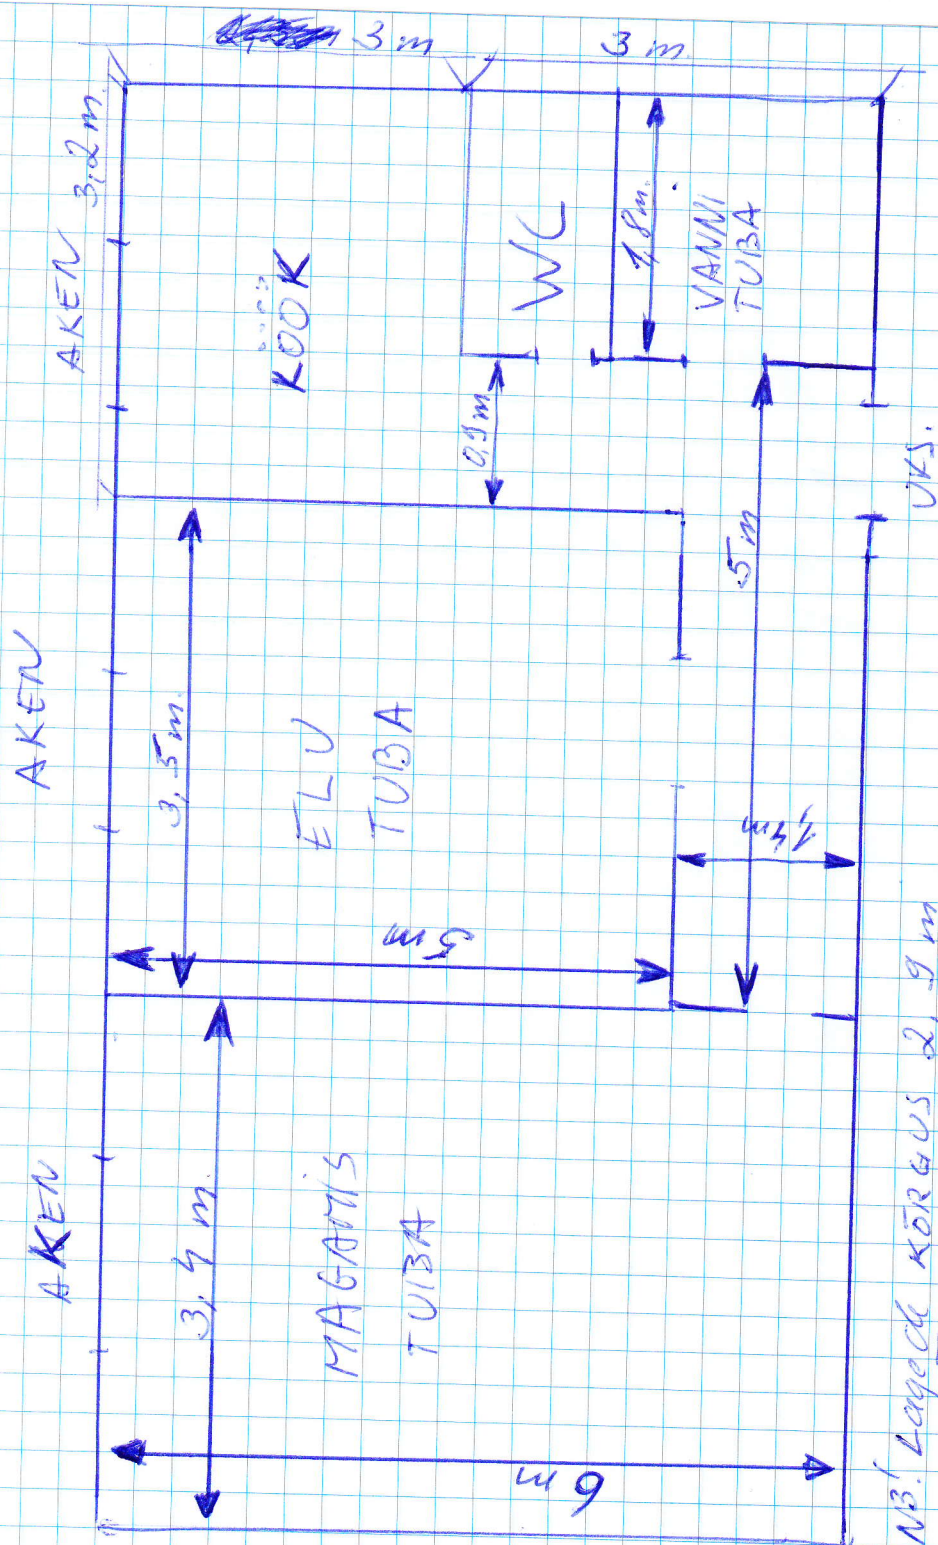

NB! Lagede kõrgus 2,9 m
 Eemaldada peab WC ja vannituba seinad ja kõrgi ja elutuba vähe-
 seinad.