


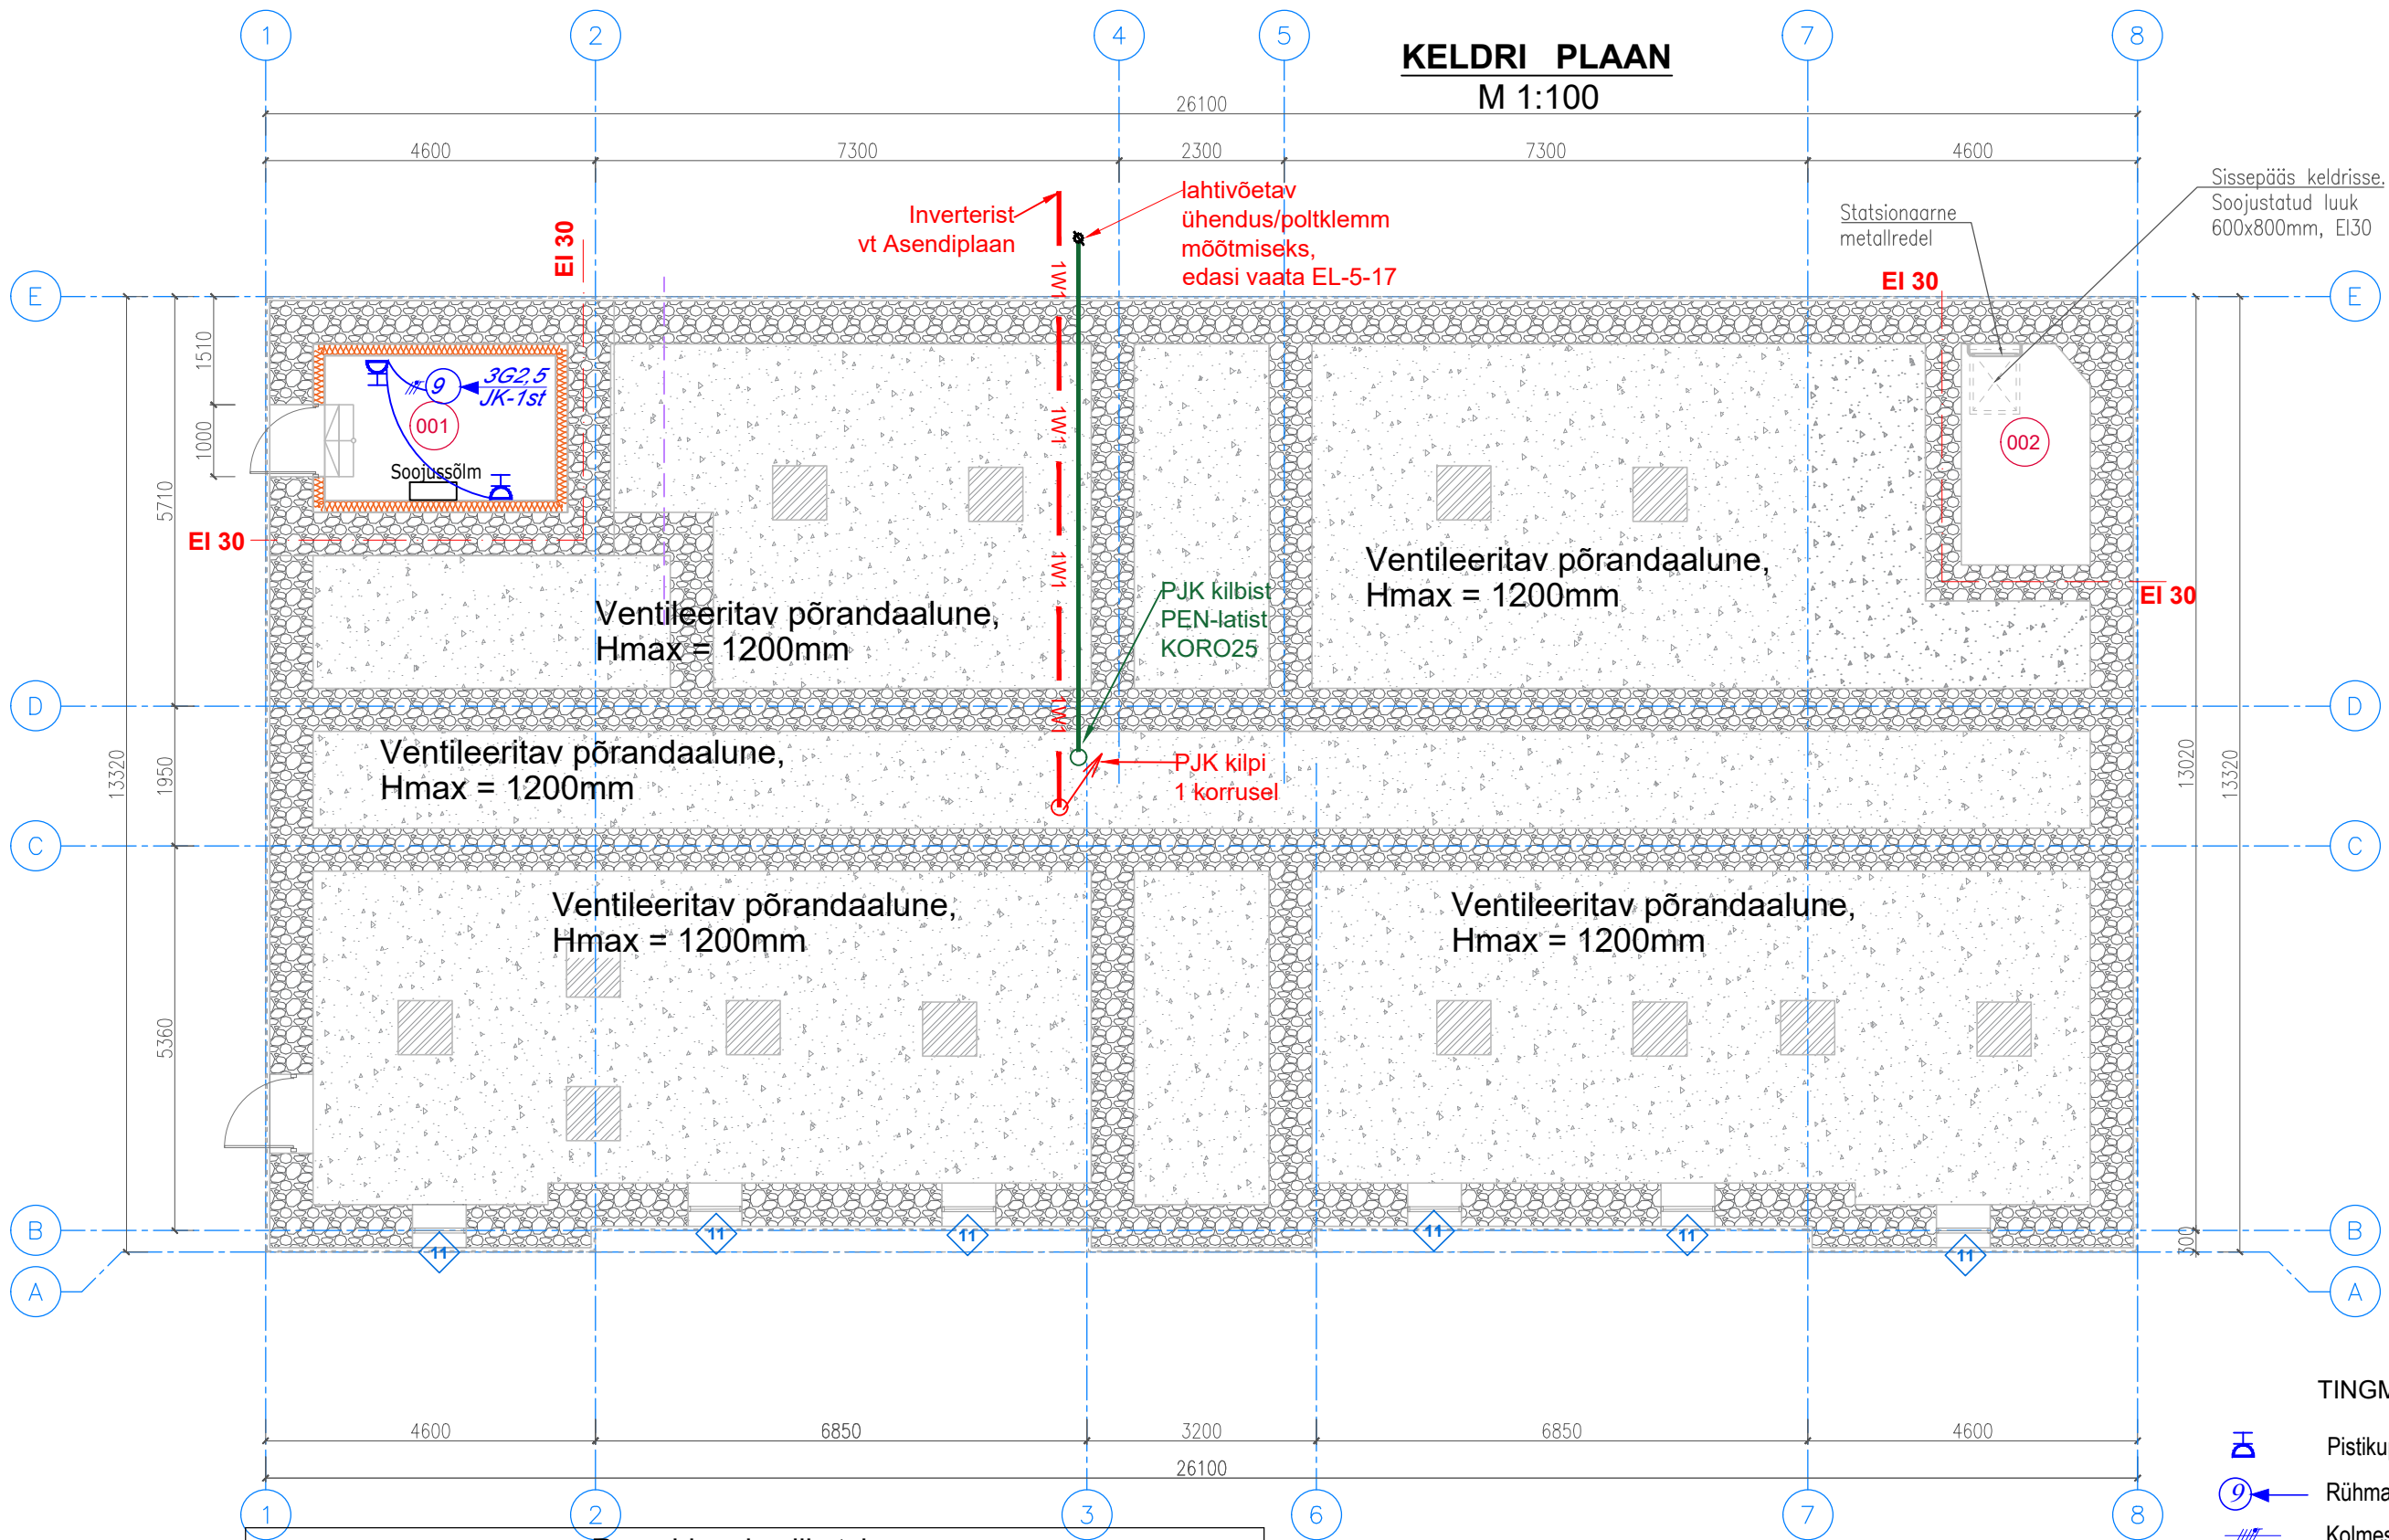

TINGMÄRGID

- Pistikupesa 230V, IP44, pinnapealne
- Rühmanumber
- Kolmesooneline kaabel
- Viiesooneline kaabel

Ruumide eksplikatsioon			
Tähis plaanil	Ruumi nimetus	Pindala, m2	Märkused
KELDER			
	Tehno- ja abiruumid		
001	Maakütte soojussõlm, veesõlm	6,5	
002	Kelder	5,4	
	Kelder, kokku	11.9	

Objekti nimi:	Kuremäe rekonstrueerimine. Elektrivarustuse osa		Joonise nimetus: Pistikupesade plaan kelder		Möötkava
Objekti aadress:	Kuremäe küla, Alutaguse vald, Ida-Viru maakond				1:100
			faili nimi: 22023_PP_EL-5-08 v01_pistikudKelder		
			Töö nr.: 2/2023-EL	Kuupäev: 28.02.2023	Stadium PP
Teostaja:			Projekteeris:	Joonise nr.: EL-5-08	Leht 1
					Lehti 1