
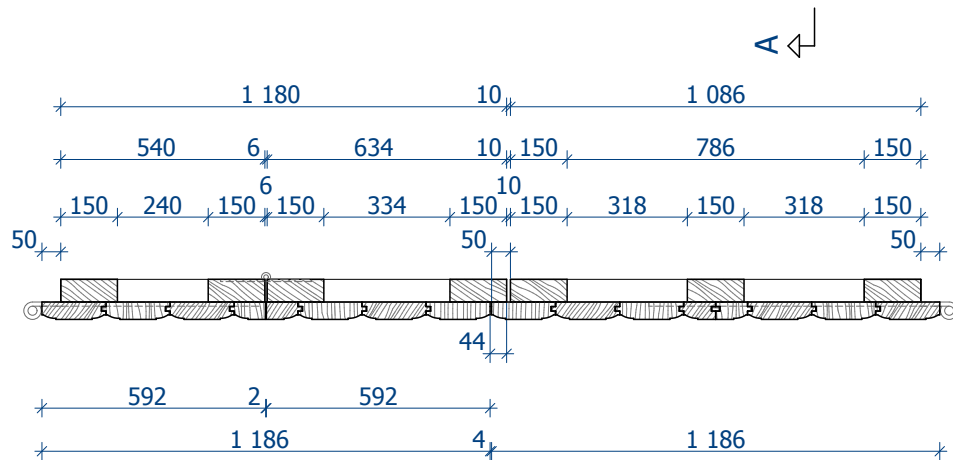


Vaade väljast

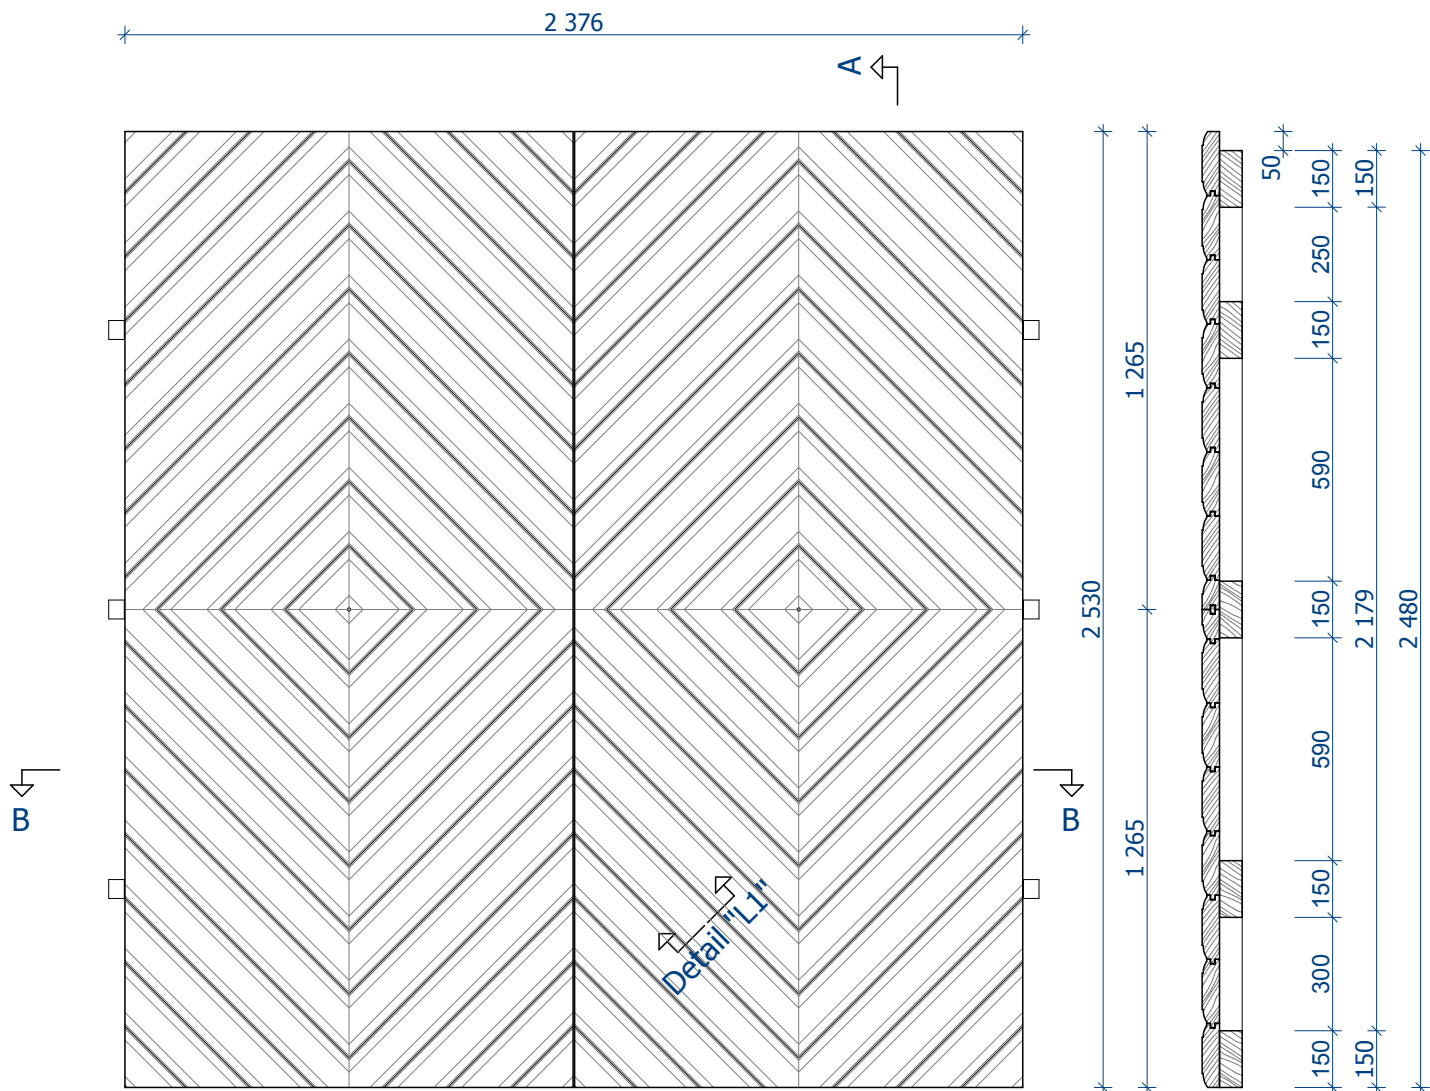


Lõige B-B

46 60

Lõige A-A

46 60

Vaade seest

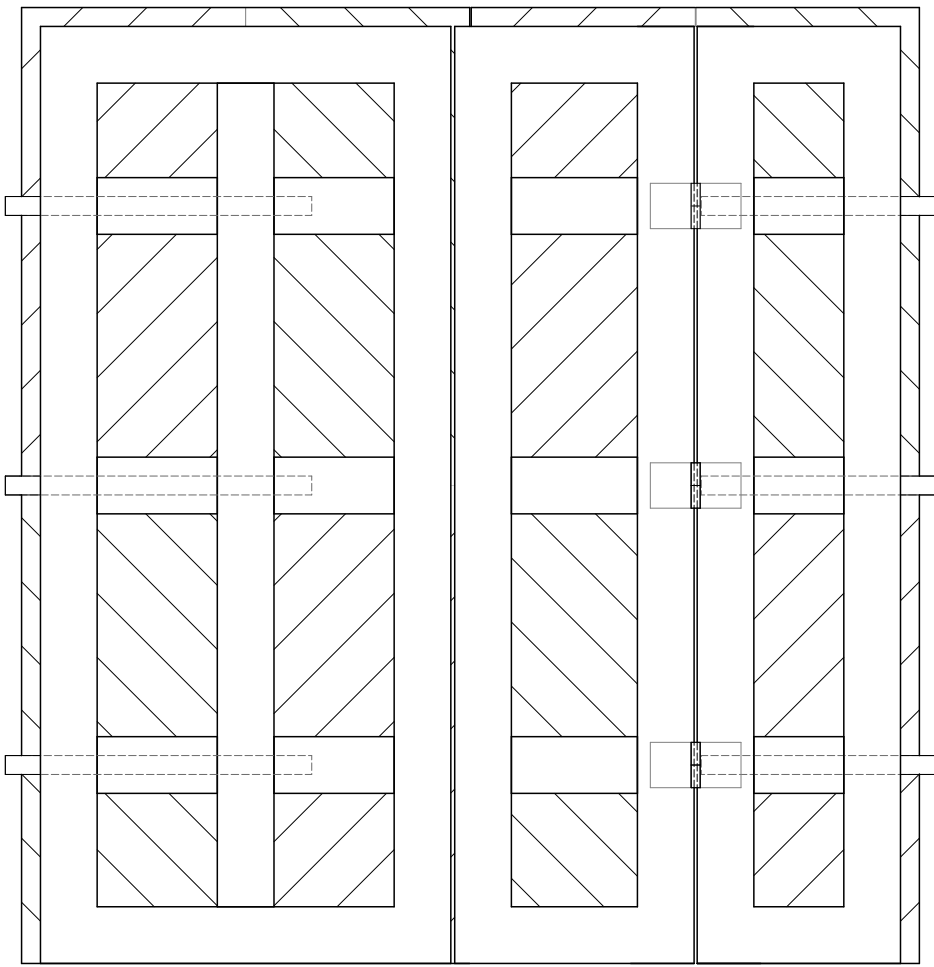

MÄRKUSED:

1. Mõõdud on antud millimeetrites.
2. Luugi valmistaja võtab kontrollmõõdud.
3. Puitmaterjal - sügavimmutatud puidukaitsevahendiga liimpuit.
4. Viimistlus - linaõlivärv
punakaspruun, toon M408
värvitoonid on määratud Tikkurila Symphoni kataloogi järgi.
5. Suluste ja furnituuri vajadus:
Lattinged 3+3 tk.
hingetapid 3+3 tk.
servariivid 2 tk.
poolšarniirne uksehing 3 tk.
käepide 1 tk.
lukustussüsteem 1 kmpl.
- valida vastavalt tellija soovile.
6. Detailid vt. joonis AE-47

PROJEKTGRUPP ROSENBERG OÜ

C.R.Jakobsoni 14, Tallinn, 10128
tel. 6009677, faks 6008765, e-post kontakt@pgr.ee
EP10785396-0001, EL10785396-0001, EK10785396-0001, EO10785396-0001
Muinsuskaitseameti tegevusluba E149/2004-P

juhataja Peep Rosenberg
arhitekt Maret Rosenberg

töö nimetus Ingliste mõisa ait-kuivati. Kultuurimälestise
reg.nr.15196 Restaureerimise projekt

tellija Technosol OÜ

asukoht Ingliste mõisa, Ingliste küla, Kehtna vald, Raplamaa

joonis Luuk L-1

töö nr. 2008-28 st. PP

kuupäev 01.2009

mõõt

joonise nr. AE-40