

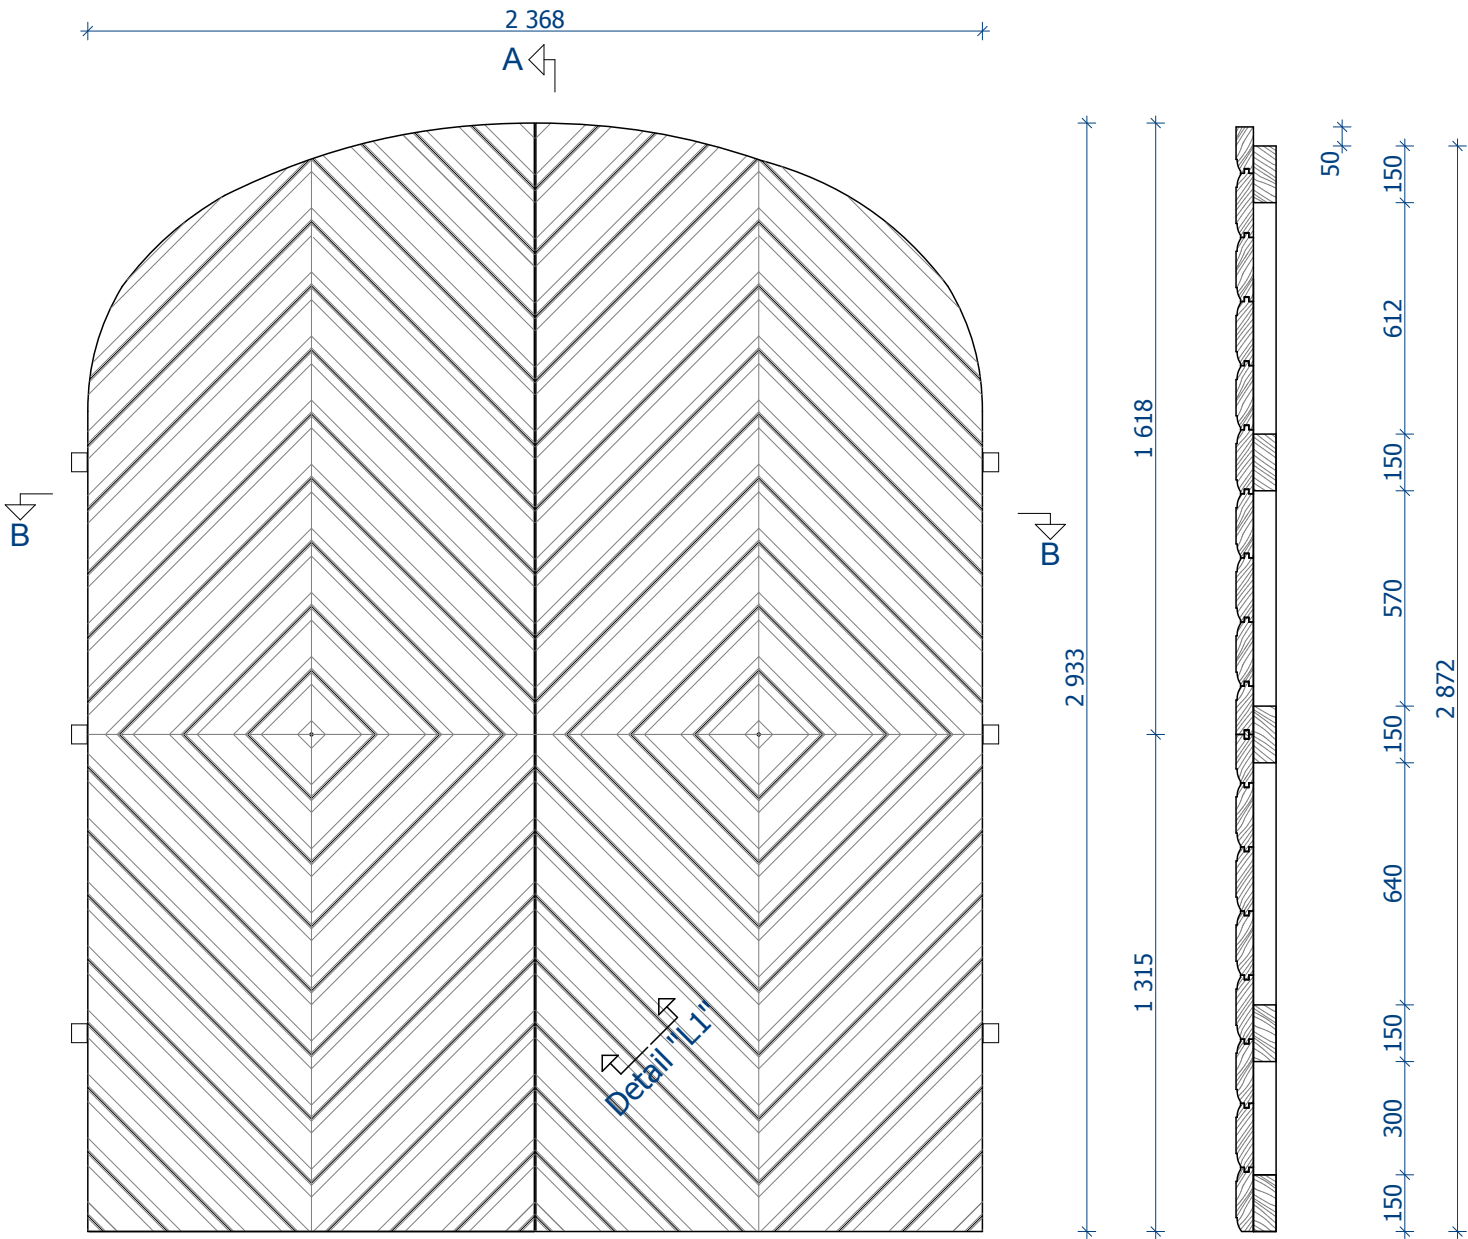


Vaade väljast

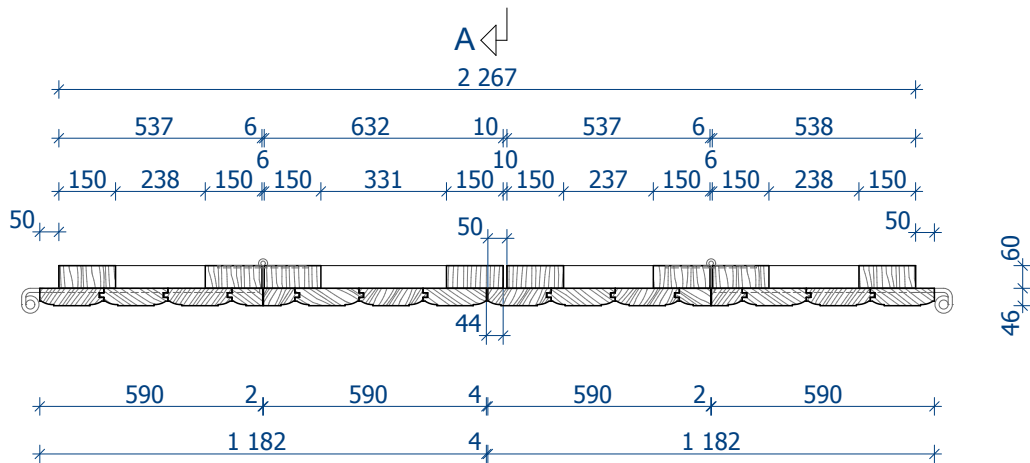

Vaade seest

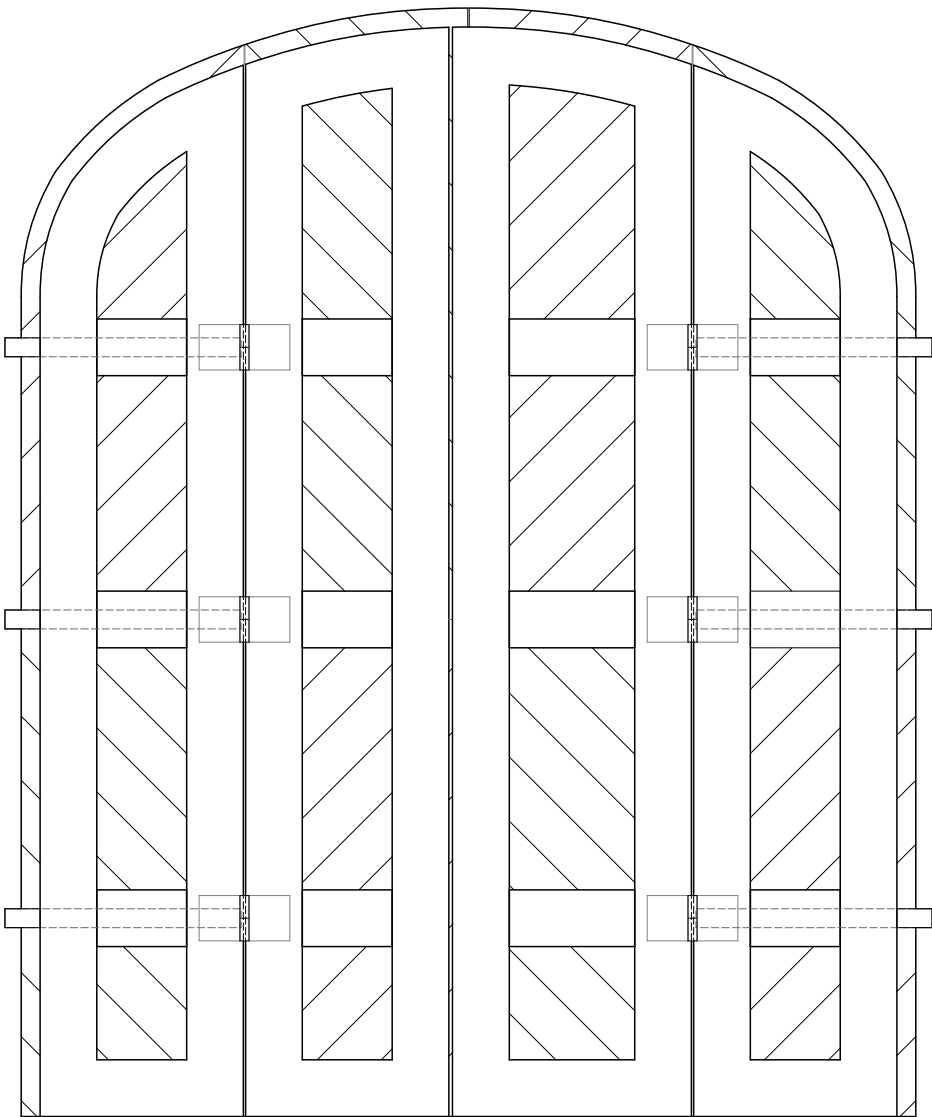

46 60

Lõige A - A

MÄRKUSED:

- Möödud on antud millimeetrites.
- Luugi valmistaja võtab kontrollmöödud.
- Puitmaterjal - sügavimmutatud puidukaitsevahendiga liimpuit.
- Viimistlus - linaõlivärv
punakaspruun, toon M408
värvitoonid on määratud Tikkurila Symphoni kataloogi järgi.
- Suluste ja furnituuri vajadus:
Lattinged 3+3 tk.
hingetapid 3+3 tk.
servariivid 2+2 tk.
poolšarniirne uksehing 3+3 tk.
käepide 2 tk.
lukustussüsteem 2 kmpl.
- valida vastavalt tellija soovile.

6. Detailid vt. joonis AE-47

PROJEKTGRUPP ROSENBERG OÜ C.R.Jakobsoni 14, Tallinn, 10128 tel. 6009677, faks 6008765, e-post kontakt@pgr.ee EP10785396-0001, EL10785396-0001, EK10785396-0001, EO10785396-0001 Muinsuskaitseameti tegevusluba E149/2004-P	töö nimetus	Ingliste mõisa ait-kuivati. Kultuurimälestise reg.nr.15196 Restaureerimise projekt	
	tellija	Technosol OÜ	
juhataja Peep Rosenberg arhitekt Maret Rosenberg	asukoht	Ingliste mõisa, Ingliste küla, Kehtna vald, Raplamaa	
	joonis	Luuk L-5	
		töö nr.	2008-28 st. PP
		kuupäev	01.2009
		mõõt	
		joonise nr.	AE-44