



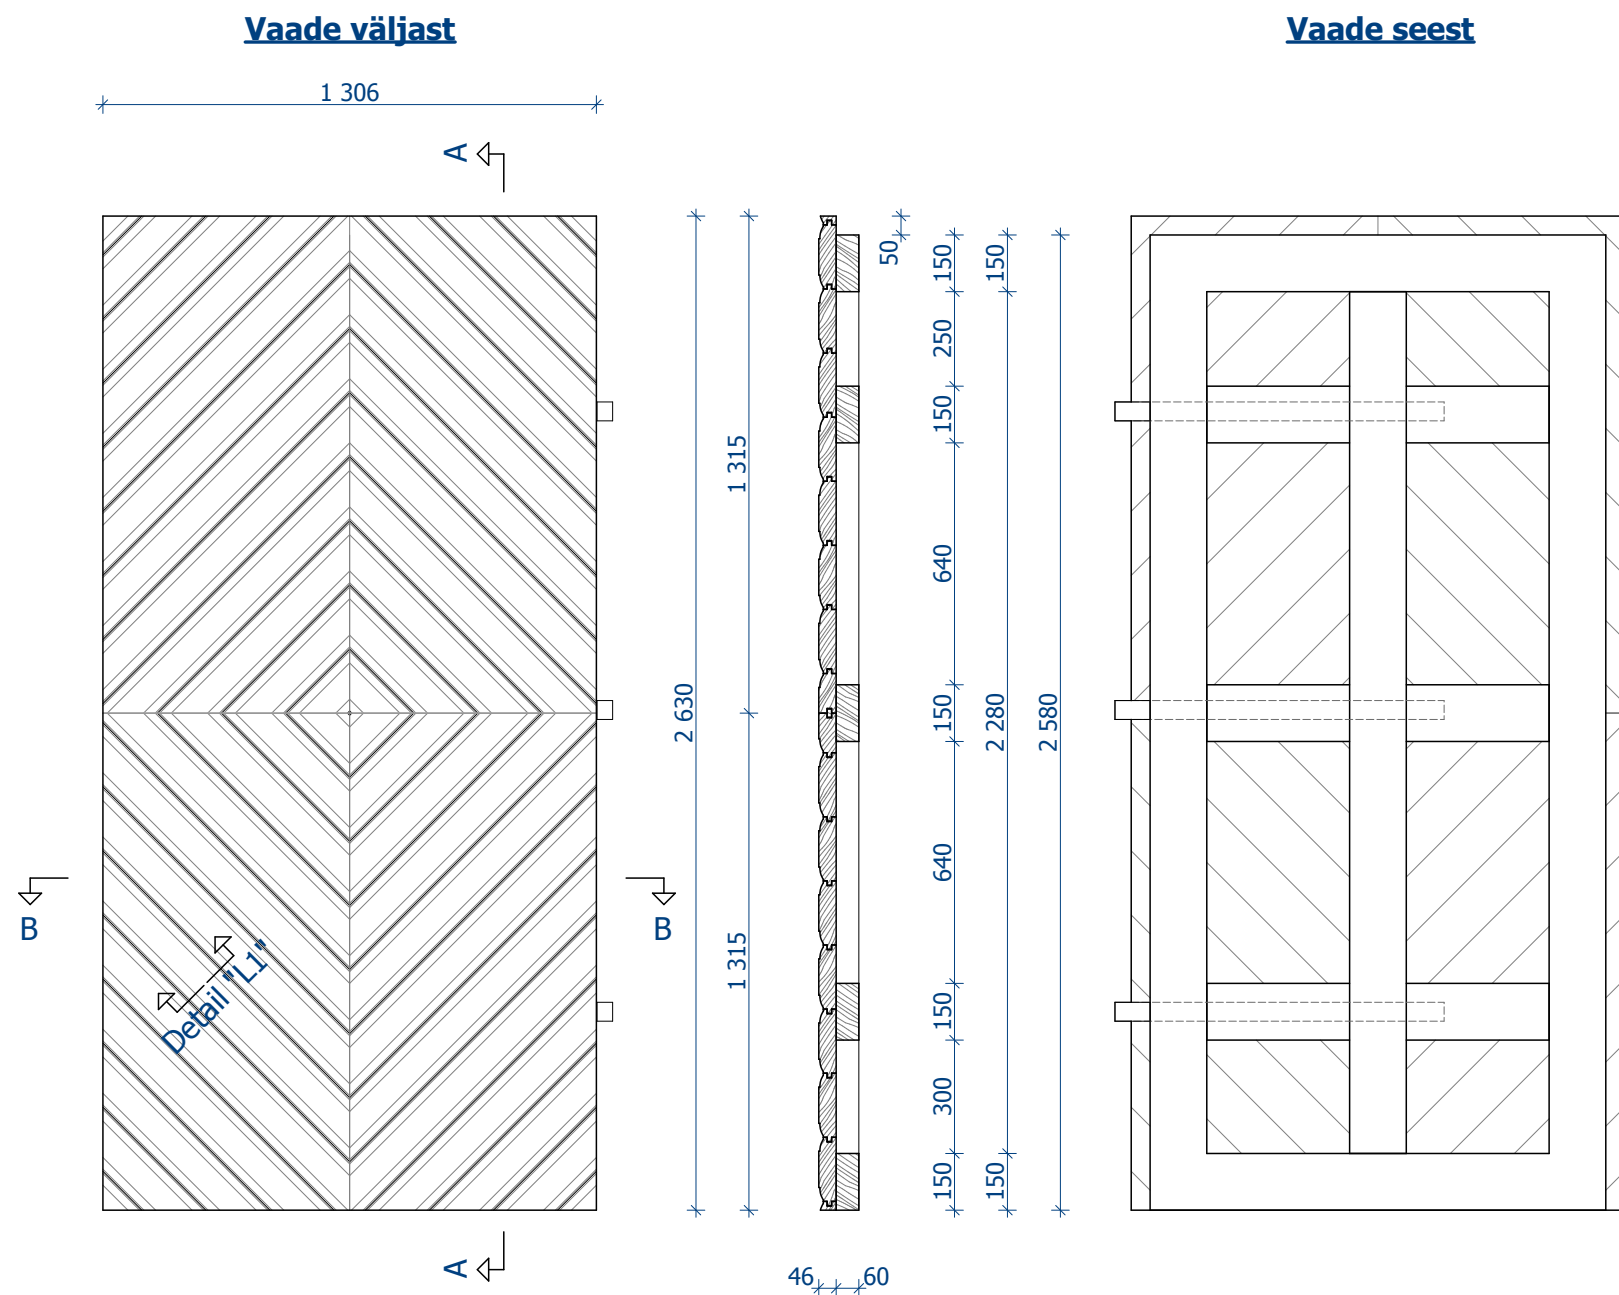

MÄRKUSED:

- Möödud on antud millimeetrites.
- Luugi valmistaja võtab kontrollmöödud.
- Puitmaterjal - sügavimmutatud puidukaitsevahendiga liimpuit.
- Viimistlus - linaõlivärv
punakaspruun, toon M408
värvitoonid on määratud Tikkurila Symphoni kataloogi järgi.
- Suluste ja furnituuri vajadus:

Latthinged	3 tk.
hingetapid	3 tk.
servariivid	2 tk.
käepide	1 tk.
lukustussüsteem	1 kmpl.
- valida vastavalt tellija soovile.	
- Detailid vt. joonis AE-47

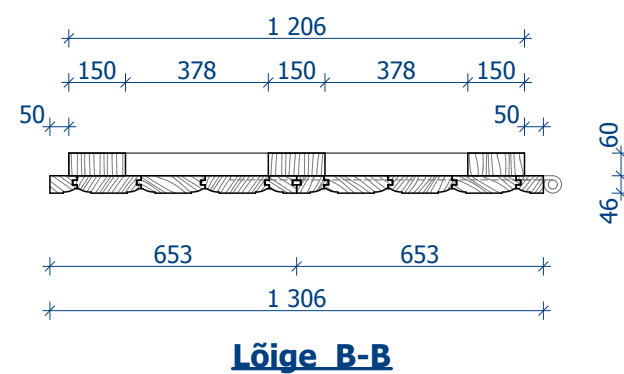

PROJEKTGRUPP ROSENBERG OÜ C.R.Jakobsoni 14, Tallinn, 10128 tel. 6009677, faks 6008765, e-post kontakt@pgr.ee EP10785396-0001, EL10785396-0001, EK10785396-0001, EO10785396-0001 Muinsuskaitseameti tegevusluba E149/2004-P	töö nimetus	Ingliste mõisa ait-kuivati. Kultuurimälestise reg.nr.15196 Restaureerimise projekt	
	tellija	Technosol OÜ	töö nr. 2008-28 st. PP
juhataja Peep Rosenberg arhitekt Maret Rosenberg	asukoht	Ingliste mõisa, Ingliste küla, Kehtna vald, Raplamaa	
	joonis	Luuk L-6	kuupäev 01.2009
		joonise nr.	AE-45