



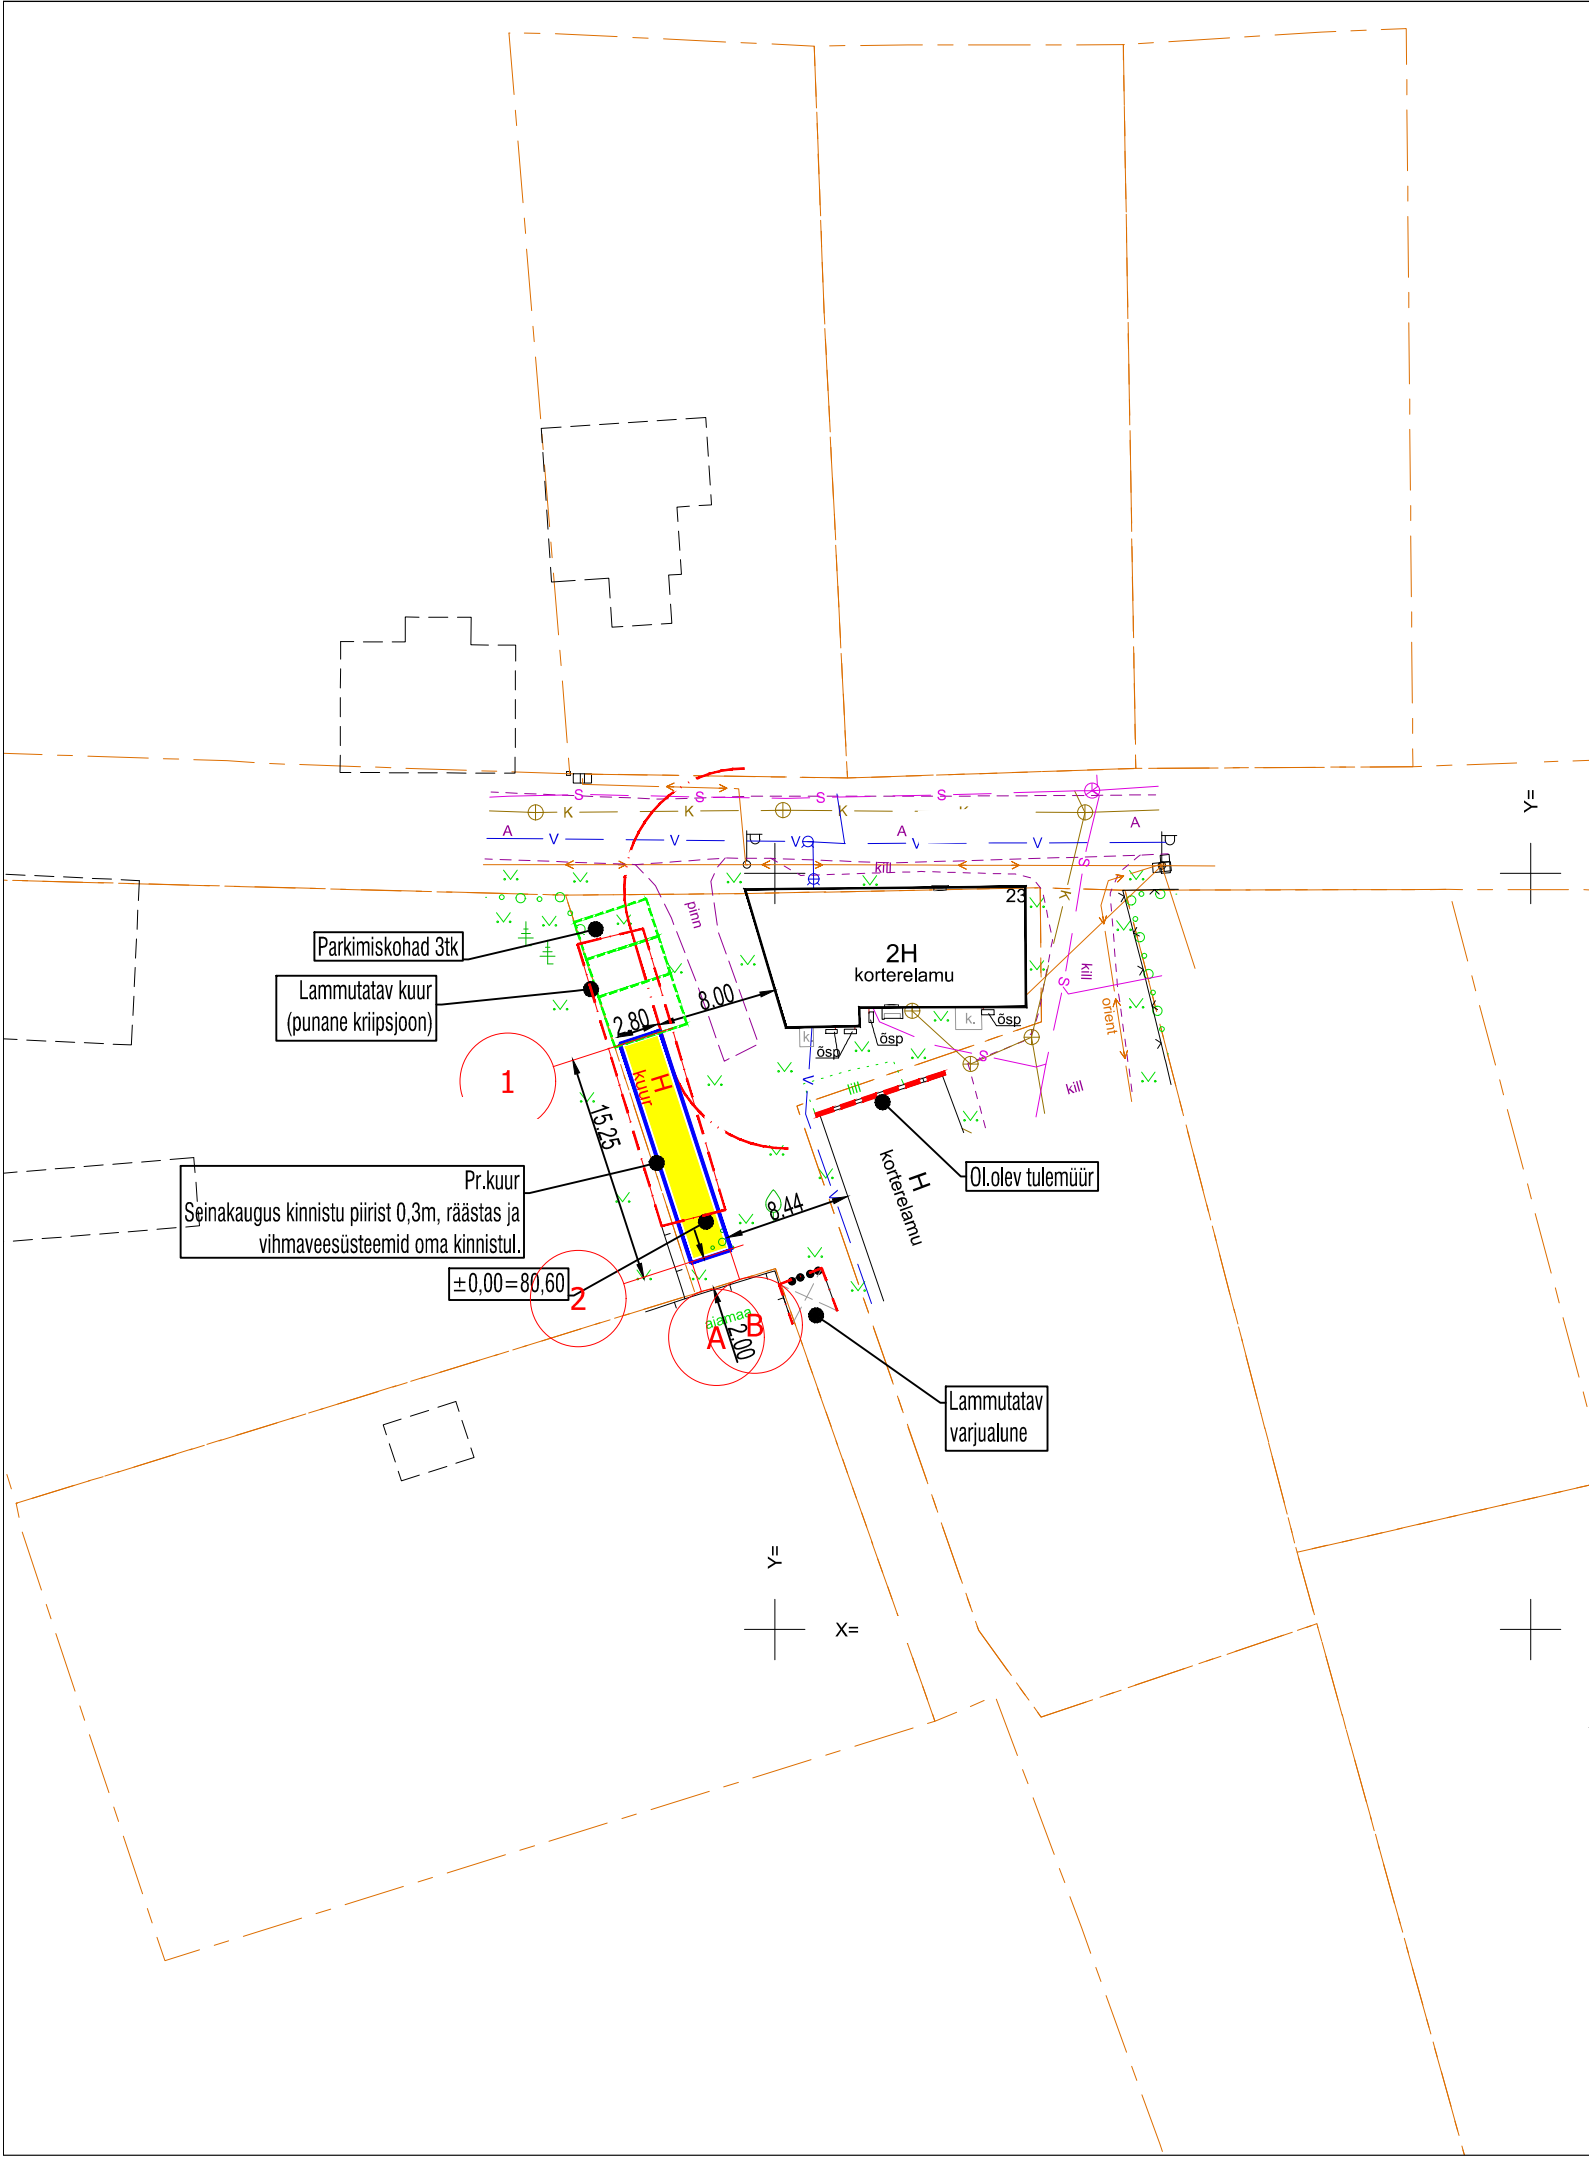

Üldandmed		
Nimetus	Suurus	Ühik
KINNISTU SUURUS	1462	m²
HOONE ALUNE PIND KOKKU	42,7	m²
HOONE ±0,00	80,60	m
EHITISREGISTRI KOOD		
HOONE KASUTUSOTSTARBE KOOD	12744 Elamu abihoone	
TULEPÜSIVUSKLASS	TP-3	

TINGMÄRGID

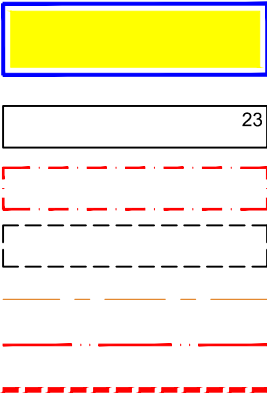

- PR.HOONE
- OL.OLEV HOONE GEOALUSELT
- LAMMUTATAV HOONE
- OL.OLEV HOONE MAA-AMETI ANDMED
- KINNISTU PIIR
- 8m TULEOHUTUSKUJA
- TULEMÜÜR

Objekti aadress:	Viljandi linn, Viljandi maakond	Töö liik:	Hoone rekonstrueerimine		
Objekti nimetus:	kortermaja abihoone	Projekti staadium:	Staadiumi tähis:		
		eelprojekt	EP		
Tellijä:	korteriühistu, reg. l	Joonise nimetus:	Mõõtkava:		
		ASENDIPLAAN	1:500		
		Töö number:	Proj.osa:	Grupp:	Joonis: Versioon:
		25027	AS	4	01 v01