


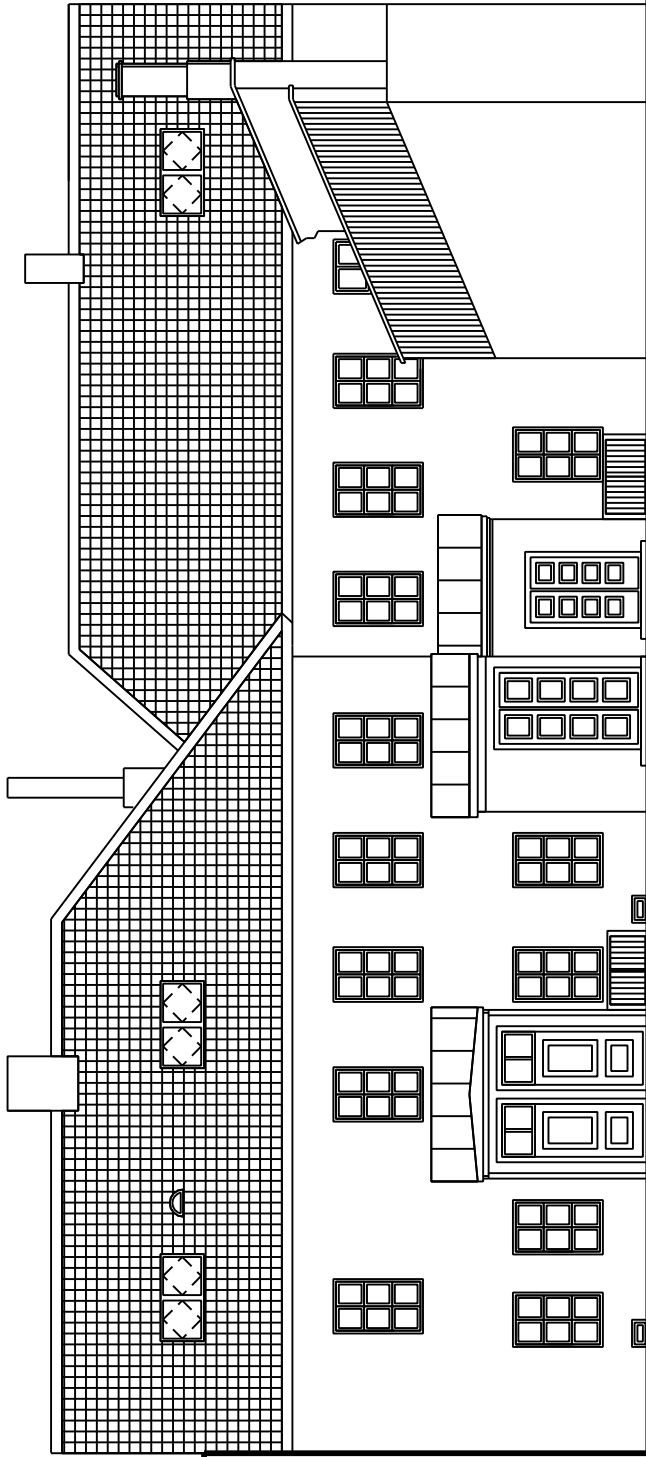

SIIMX PÖLLUMAA

TÖÖ NR.	03-118	RAHVA-EP10065374-001 (18.02.2003)	J. Kupejanovi 18, Tartu, tel. 7384 082
STAAD.	EP	AUTOR:	Liidu Põllumaa
MOOT.	1:100	TEOSTAJA:	Metsa Põllumaa
KOLP.	01.2007		
TÖÖ NIMETUS			
KORTERELAMU ÄRKLIKORRUSE ÜMBEREHITUSE			
Tartus, Jaani 18			
A R H . P R O J E K T			
TELLUA	Rene Tõnnison		
JOONIS	5	E E S T V A A D E	