
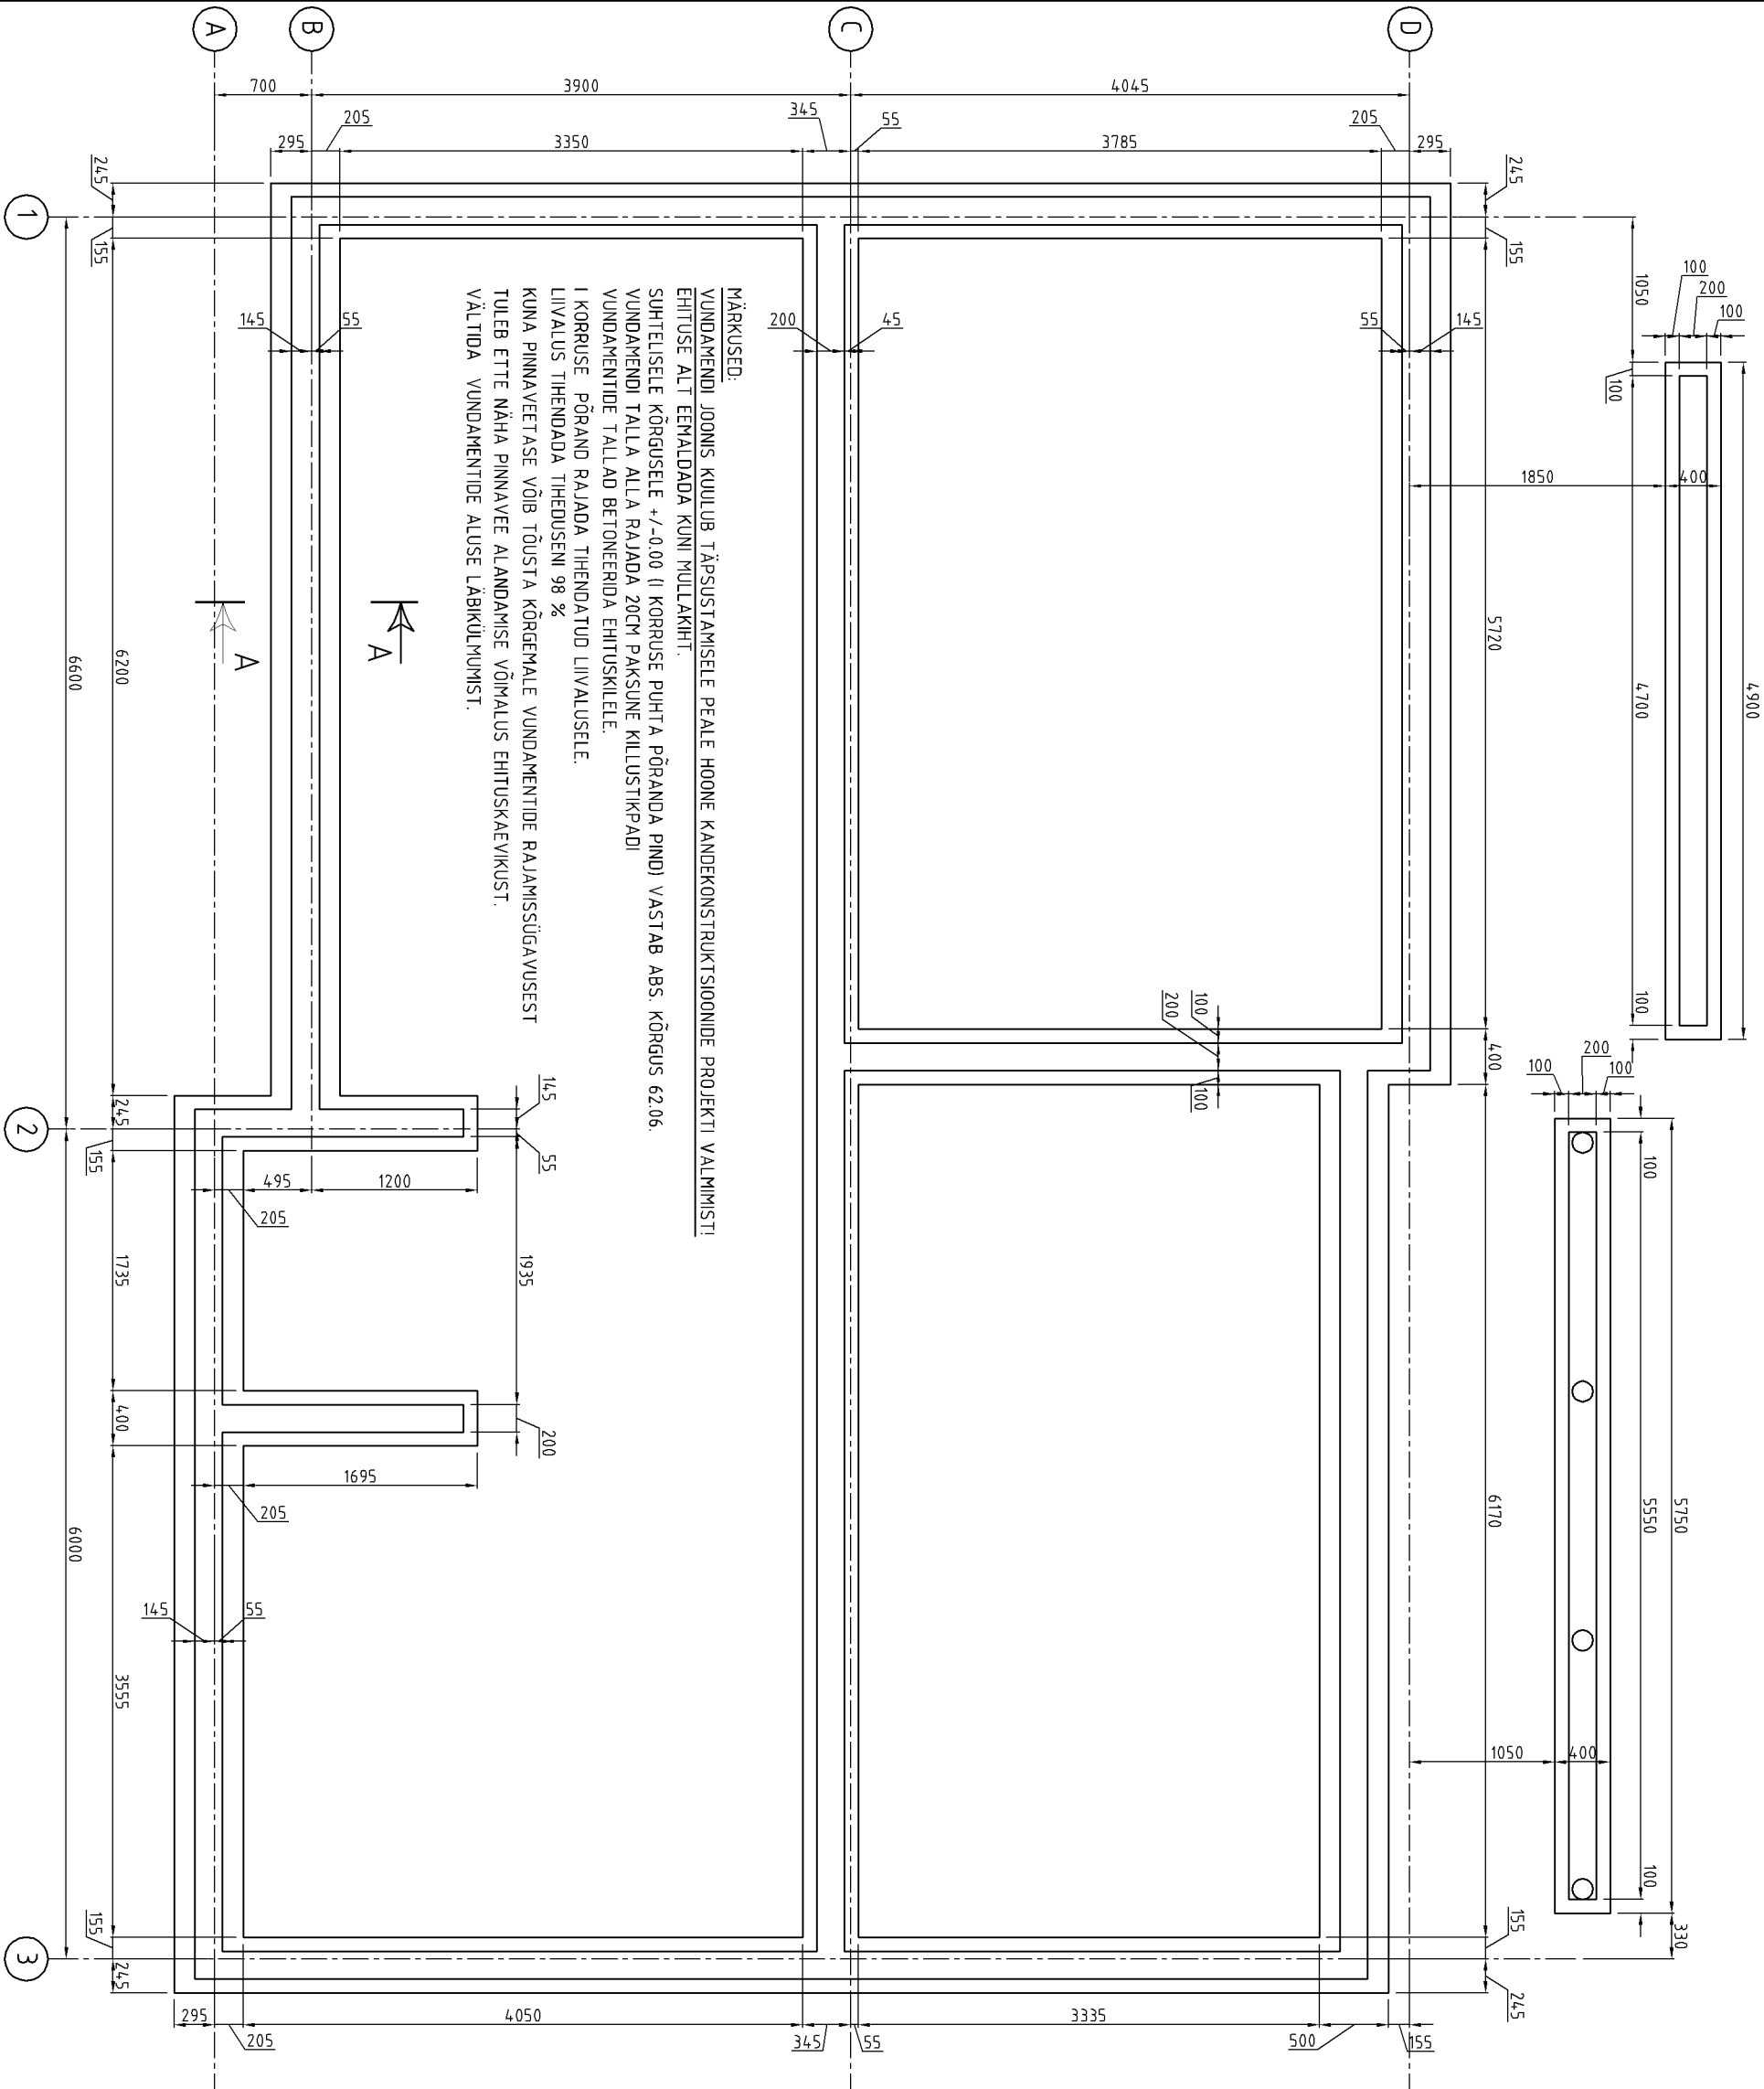


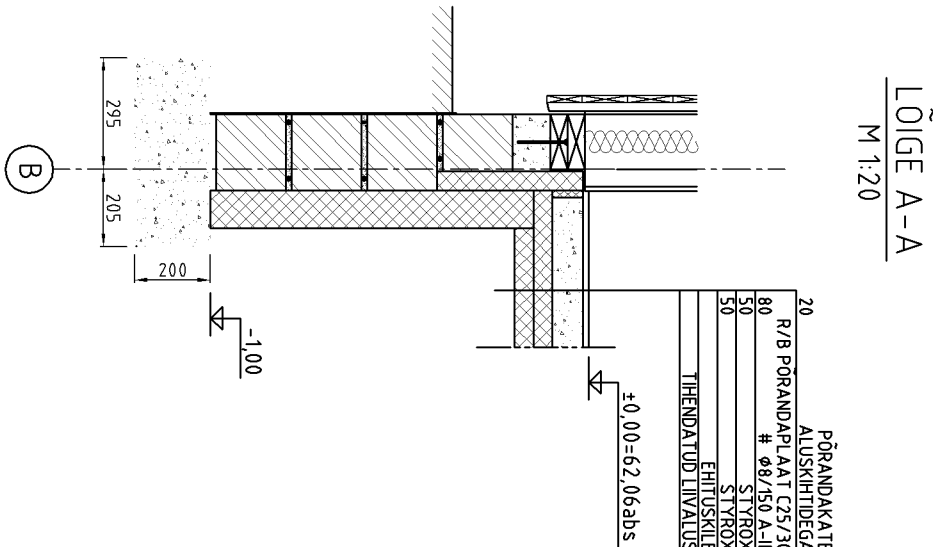

MÄRKUSED:
VUNDAMENDI JOONIS KUUUB TÄPSUSTAMISELE PEALE HOONE KANDEKONSTRUKTSIOONIDE PROJEKTI VALMIMISTI
EHTIUSE ALT EEMALDADA KUNI MULLAKIHIT.

SUHTEISELE KÕRGUSELE +/-0.00 (I KORRUSE PUHTA PÕRANDA PINNI) VASTAB ABS. KÕRGUS 62.06.
VUNDAMENDI TALLA ALA RAJADA 20CM PAKSUNE KILLUSTIKPADI
VUNDAMENTIDE TALLAD BETONEERIDA EHTUSKILELE.
I KORRUSE PÕRAND RAJADA TIIENDATUD LIIVALUSELE.
LIIVALUS TIIENDADA TIIEDUSENI 98 %
KUNA PINNAVEETASE VÕIB TÕUSTA KÕRGEMALE VUNDAMENTIDE RAJAMISSÜGAVUSEST
TULEB ETTE NÄHA PINNAVEE ALANDAMISE VÕIMALUS EHTUSKAEVKUST.
VÄLTIDA VUNDAMENTIDE ALUSE LÄBIKÜLMUMIST.

Projekt:	ÜKSIKELAMU			Asukoht: Kose vald, Liiva küla "Tiigi" Maaüksus	AE-5
Joonis	VUNDAMENDI PLaan				
Projekteeris:	P. Trestip				
Kontrollis:					

AE-5