


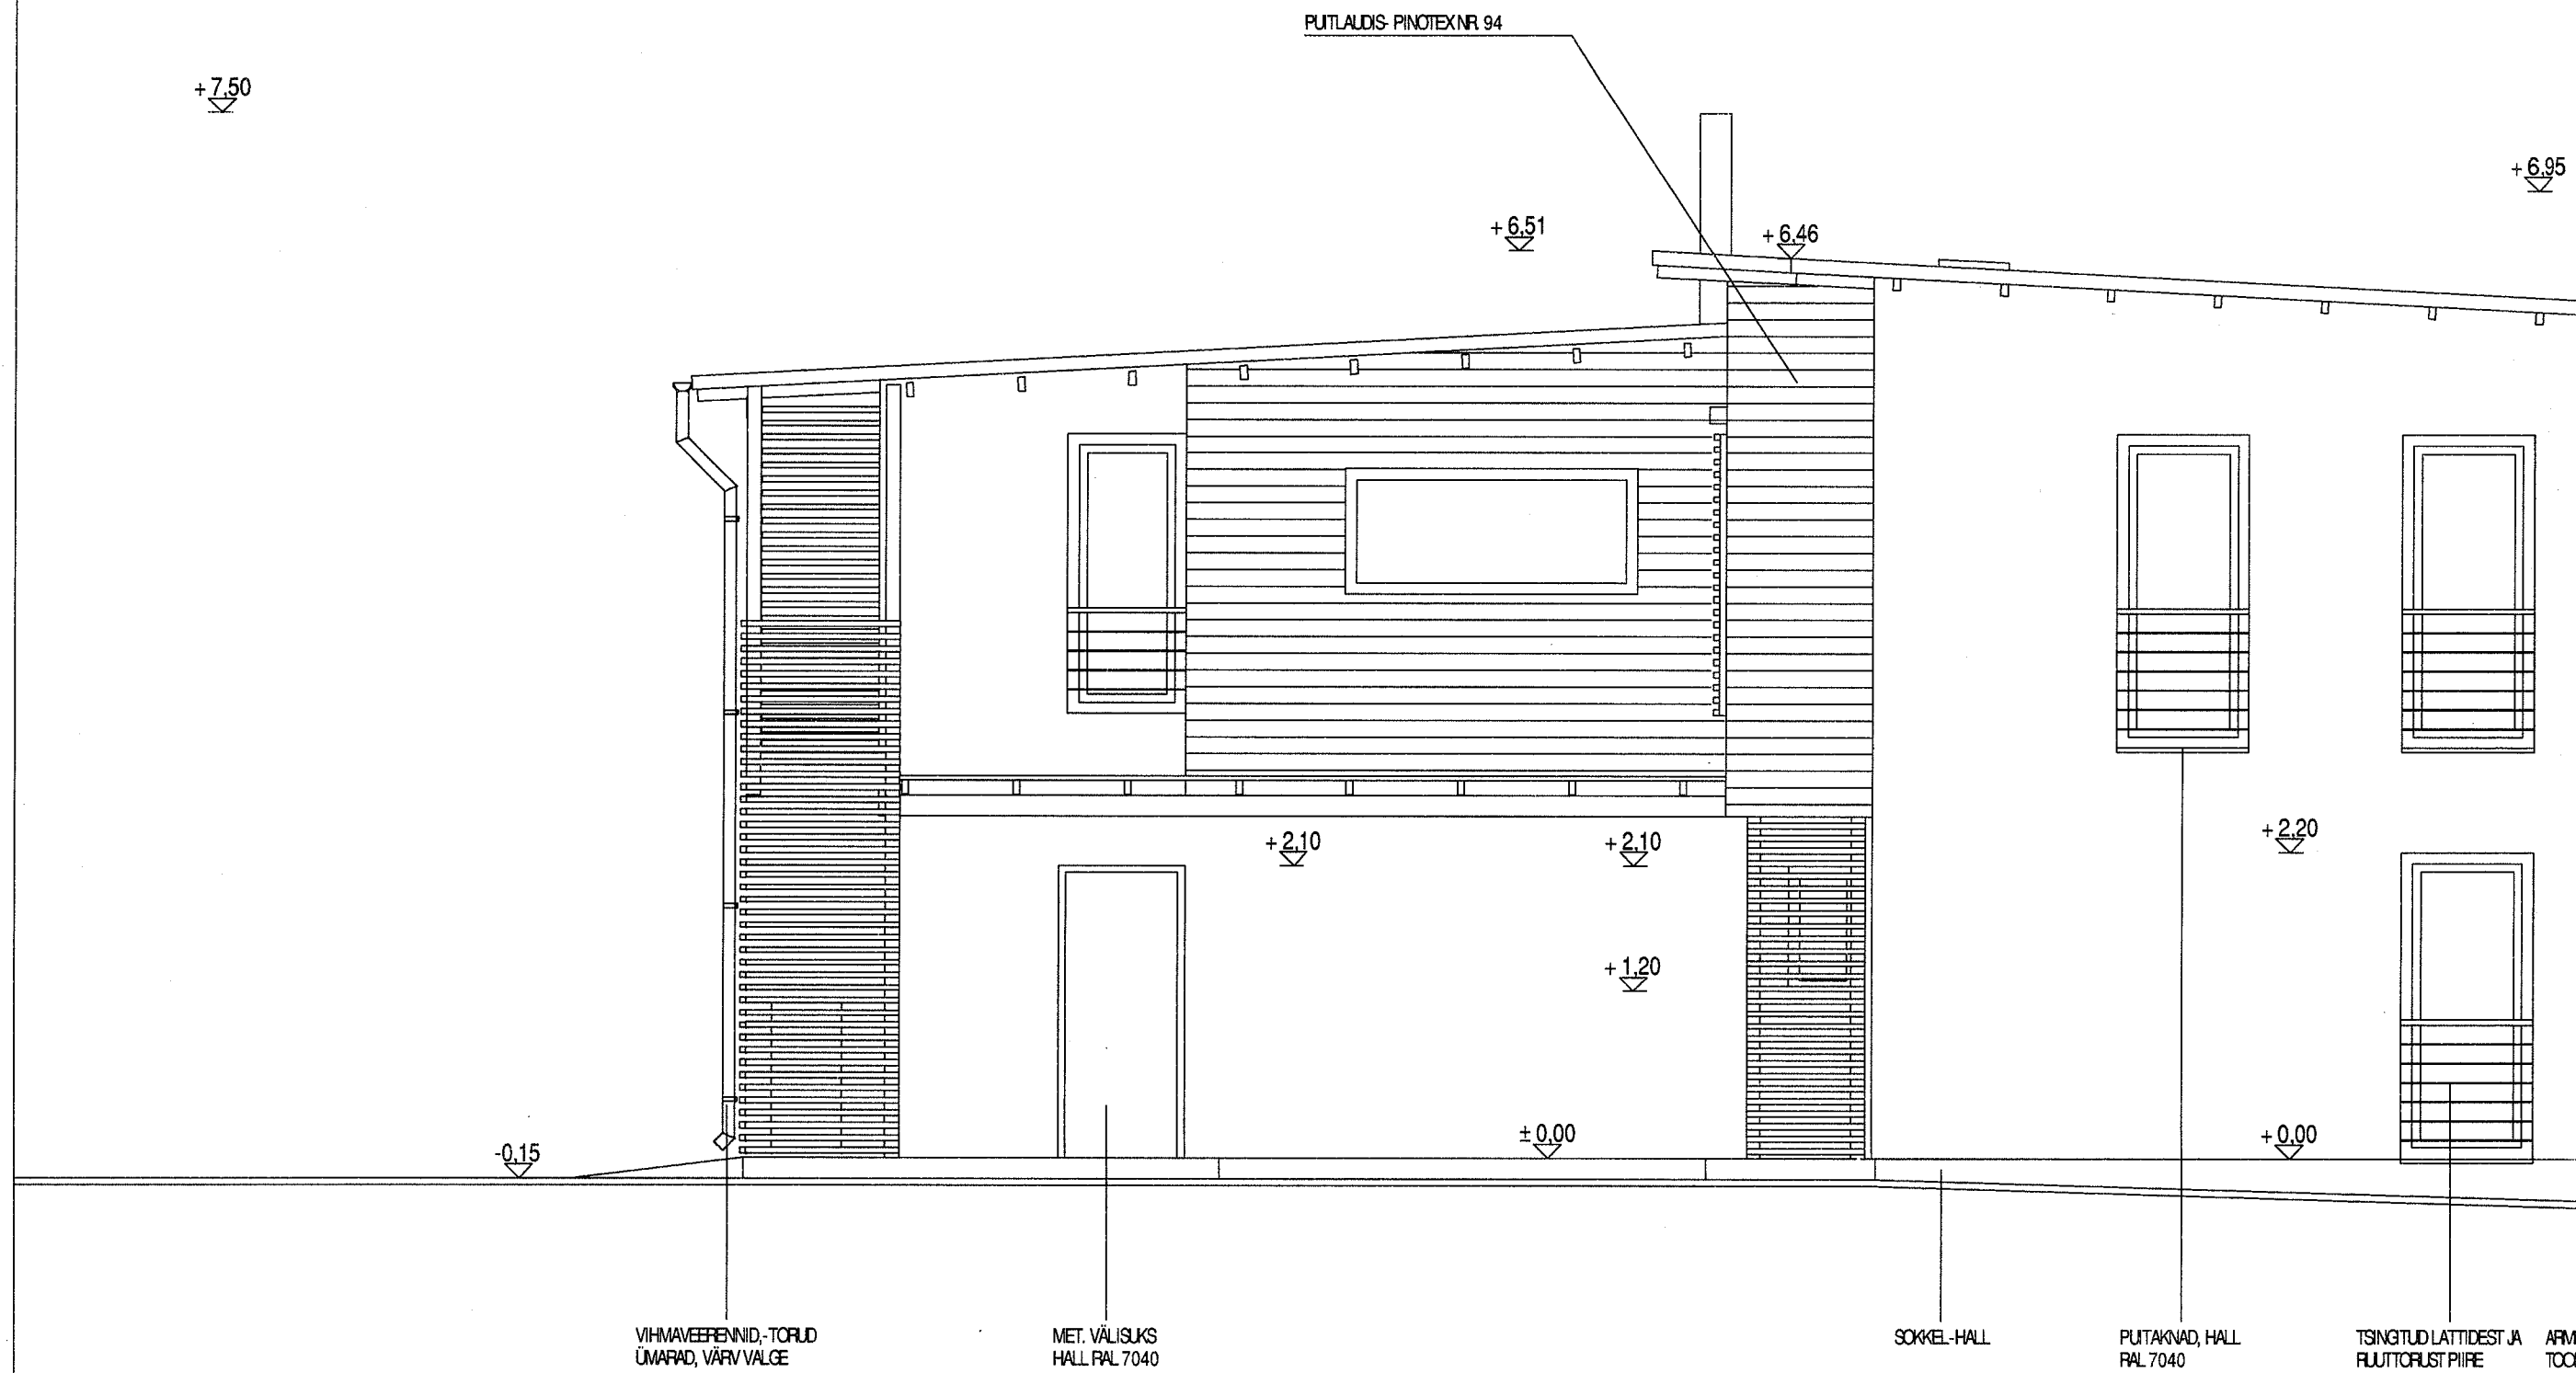

Tellija SOODLA ANDRUS	Töö nr. SNP-13-08	Objekt KAHE KORTERIGA ELAMU Uuabalehe tee nr. 13, Piritla linnosa, Tallinn LAIENDUS	SNP PROJEKT OÜ	Projekiteerts	Joonis VADE „B“	Joonis A-3 Stadium Moot Kuupäev	proj. Pavel Nekras	Fall EP M 1 : 50 03.2008	Ettevalge tee 19-7, Uuemõisa, Laanemaa tel. 56672016 pavel@nekras@hotmail.ee Reiter EEP 001206
--------------------------	----------------------	--	----------------	---------------	--------------------	---	--------------------	-----------------------------------	--

