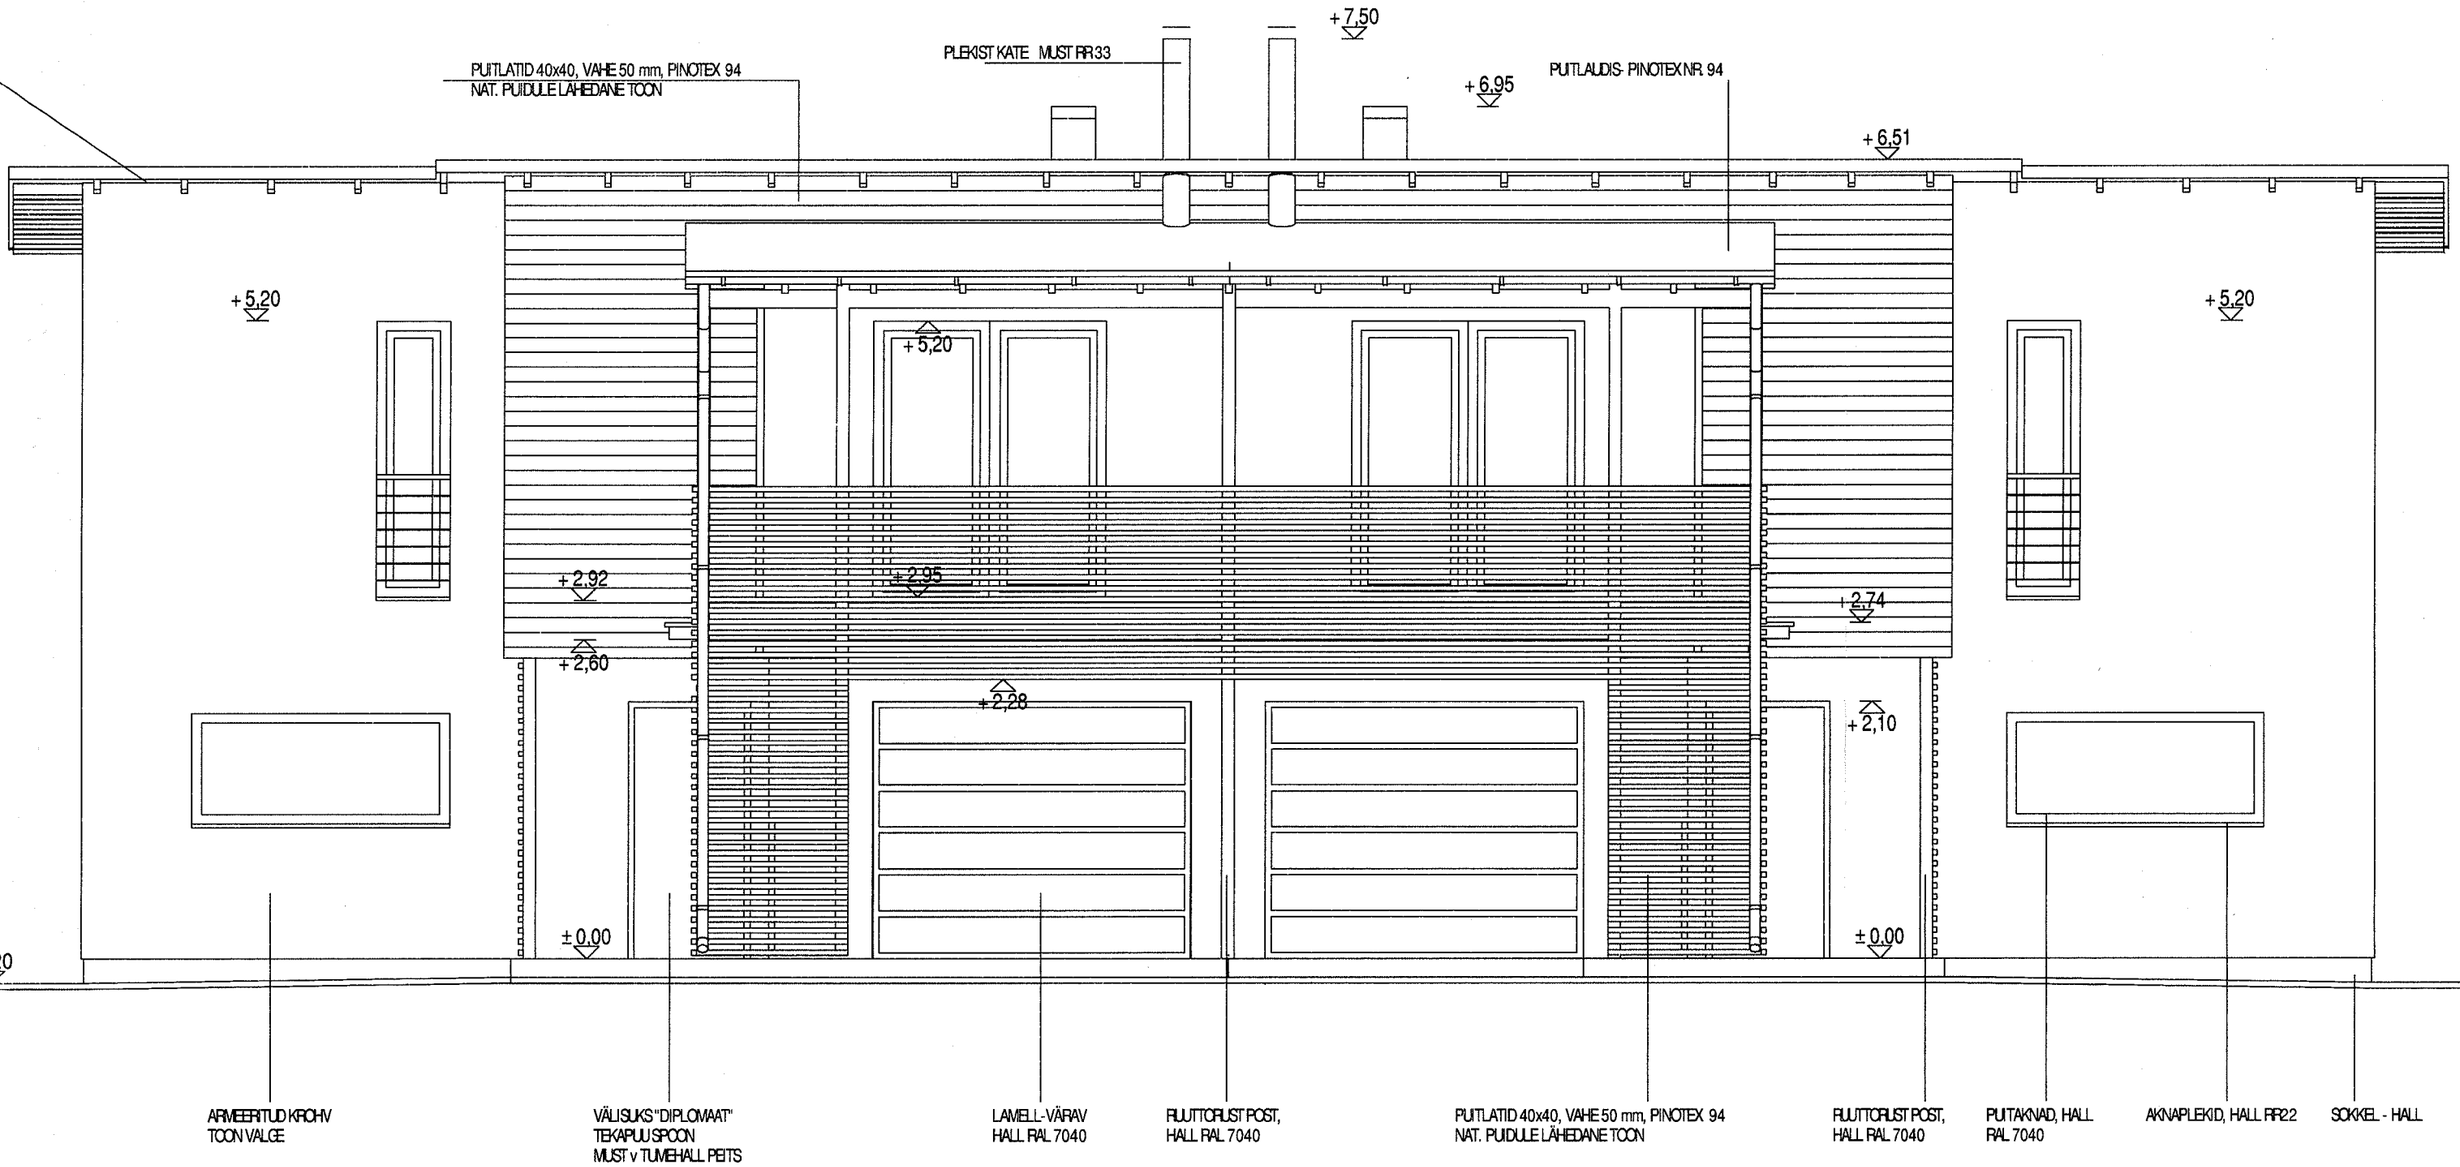

Tellija	SOODLA ANDRUS	Töö
Objekt	KAHE KORTERIGA ELAMU LAIENDUS Ubalehe tee nr. 13, Pirita linnaosa , Tallinn	Joo
SNP PROJEKT OÜ Ehitajate tee 19-7, Uuemõisa, Läänemaa tel. 56672016 pavelnekras@hot.ee Retter EEP 001206	Projekteeris proj. Pavel Nekras	Jo A Fai