


PIIRDEKONSTRUKTSIOONID	
Tähis	Kirjeldus
K-1	SBSrullmaterjal OSB plaat 12 mm Roovitis 25x100 lauast s.~ 300 mm Kandekonstr.50x150mm puit s.900 mm vt. konstr. osa
K-2	SBSrullmaterjal OSB plaat 12 mm Roovitis 25x100 lauast s.~ 300 mm Kandekonstr.50x150mm puit s.900 mm vt. konstr. osa roovlaud 25x100 hõre s.400 mm Kipsplaat 2x13 mm
L-1	Mineraalvill 50 tuuletõkkega Laetala 50x200 mm, s. 900 mm vt. konstr.osa - soojustus mineraalvill 200 mm Aurutõkketile Roovitus hõre 25x100 mm puit, s. 400 mm Kipsplaat 13mm
VL-1 2.korruse vanni- tuba	Ker.põrandaplaat paigaldusliimiga Kangas-ülespõõrded seintele 50mm Mira Safe coat Süntet.rüe, kleebit. Mira 4400 Multi coat Alus immut. niiskustõkkega Mira 4120 Damp proofer Monol. raudbetoon 70 mm - põrandaküttetorustik (konstr. armatuur) Polüetüleenkile Vahtplast (R) 100 mm Raudbetoon laepaneel 220 mm
VL-2	Põrandakatte mat. vt. sisekujundus proj. (laminaat v. nat. parkett + aluskate) Monol. raudbetoon 70mm+ konstr.armatuur+ põrandaküttetorustik Polüetüleenkile Vahtplast (R) 50 mm Raudbetoon laepaneel 220 mm
VS1	Armeeritud krohv, viimistluskiht pritsitud Vahtplast (N) 100 mm Keramiitplokk 200 mm Krohv Siseviimistlus
VS2	Voodrilaud 20 mm Roovlatid 25x50 mm, tuulutus Tuuletõkkeplaat VKL 13 Puitprussid 50x100 mm, vahel mineraalvill 100 mm Keramiitplokk 200 mm Krohv Siseviimistlus
VS3	Armeeritud krohv, viimistluskiht pritsitud Keramiitplokk 200 mm Krohv Siseviimistlus
Vu-1	Luja plaat 6 mm Vahtplast 25+ 50 mm Keramiitplokk 200 mm
P-1 1.korrusel elutuba, söögituba	Põrandakattemat. vt. sisekujund. proj. laminaat või natur. parkett aluskate Monol. raudbetoon 100 mm - põrandaküttetorustik (konstr. armatuur) Polüetüleenkile Vahtplast (R) 100 mm, Tihendatud pinnas
P-2 1.korrusel kõök, esik, wc	Ker.põrandaplaat paigaldusliimiga Alus immut. niiskustõkkega Mira 4120 Damp proofer Monol. raudbetoon 100 mm - põrandaküttetorustik(konstr. armatuur) Polüetüleenkile Vahtplast (R) 100 mm, Tihendatud pinnas

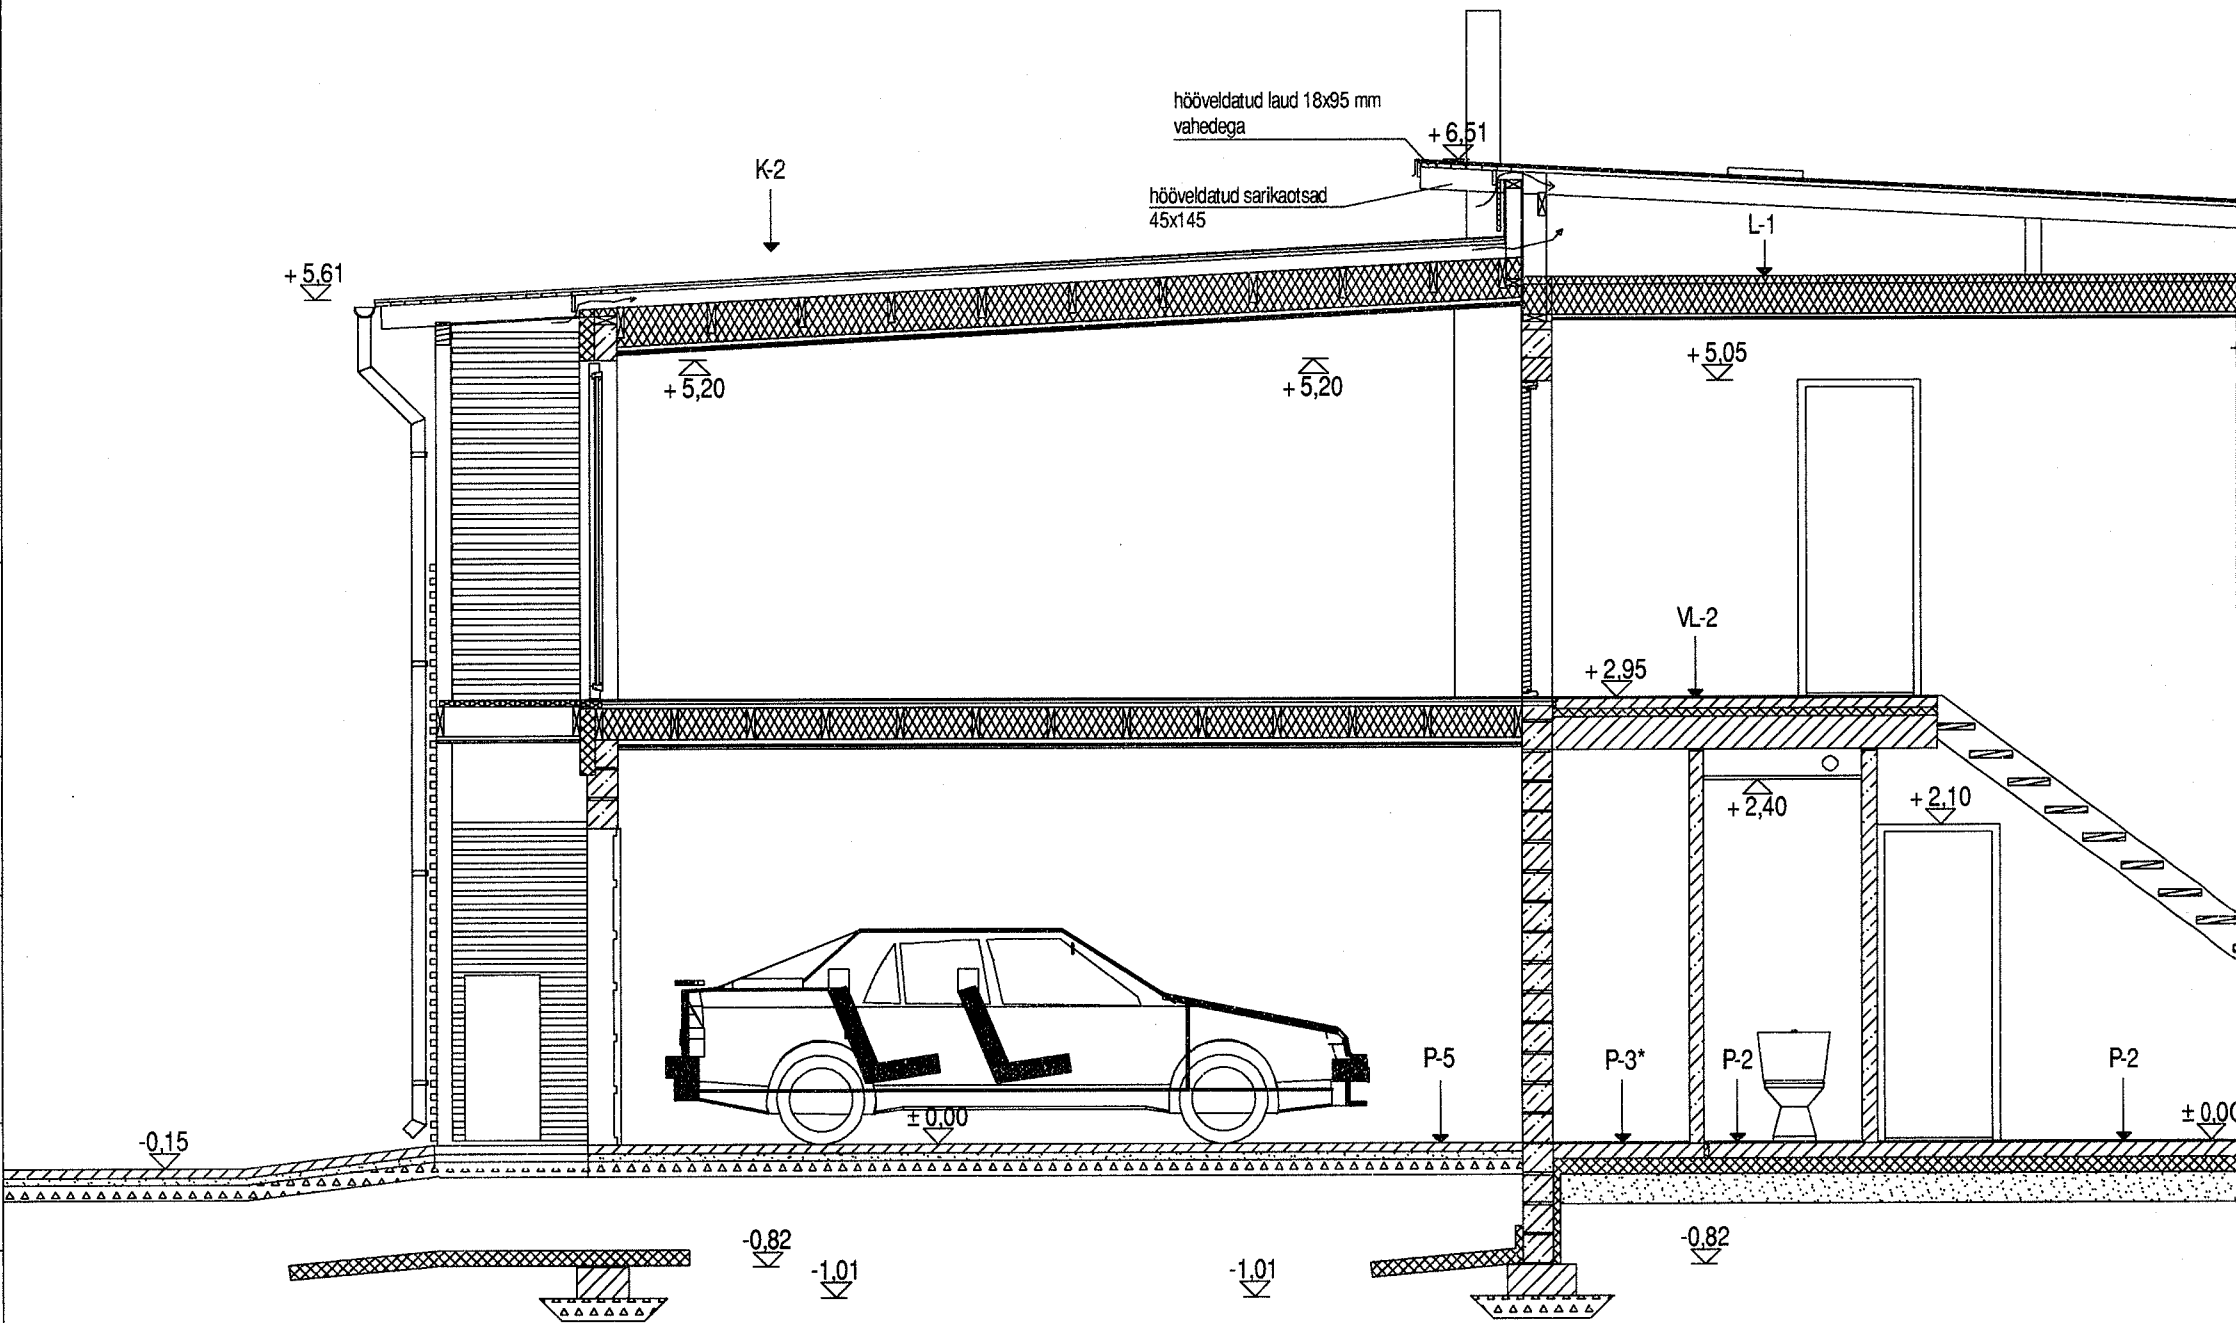

P-3 1.korrusel pesemisr., leiliruum	Ker.põrandaplaat paigaldusliimiga Kangas-ülespõõrded seintele 50mm Mira Safe coat Süntet.rüe, kleebit. Mira 4400 Multi coat Alus immut. niiskustõkkega Mira 4120 Damp proofer Monol. raudbetoon 100 mm - põrandaküttetorustik (konstr. armatuur) Polüetüleenkile Vahtplast (R) 100mm, Tihendatud pinnas	P-3* tehnil.ruum	Sama mis P-3, ilma küttega	P-5 garaaz	Betoon tänavakivi 60 mm Tihendatud liiwalus 50 mm Tihendatud killustikalus 150 mm
		P-4 rõdu	Protan terrassikate, seintel ülespõõrded 150mm PE - viit libisemiskihit OSB plaat 15 mm Roov 25x100 lauast s.~ 150 mm puitkõõlud kalde andmiseks Laetala 50x200 mm Höövelid. laust 18x95 mm laudis, 5 mm vahedega	P-6 terrass	Immut. puidust terrassilaudis 45x120 mm, vahedega Immut. puidust talad 50x150 mm
				välitrepp	Pesubetoon plaat 40 mm paigalduskiht ts.segust 20 mm Monol. betoonalus 100 mm, armeeritud Vahtplast (R) 100 mm Tihendatud pinnas