


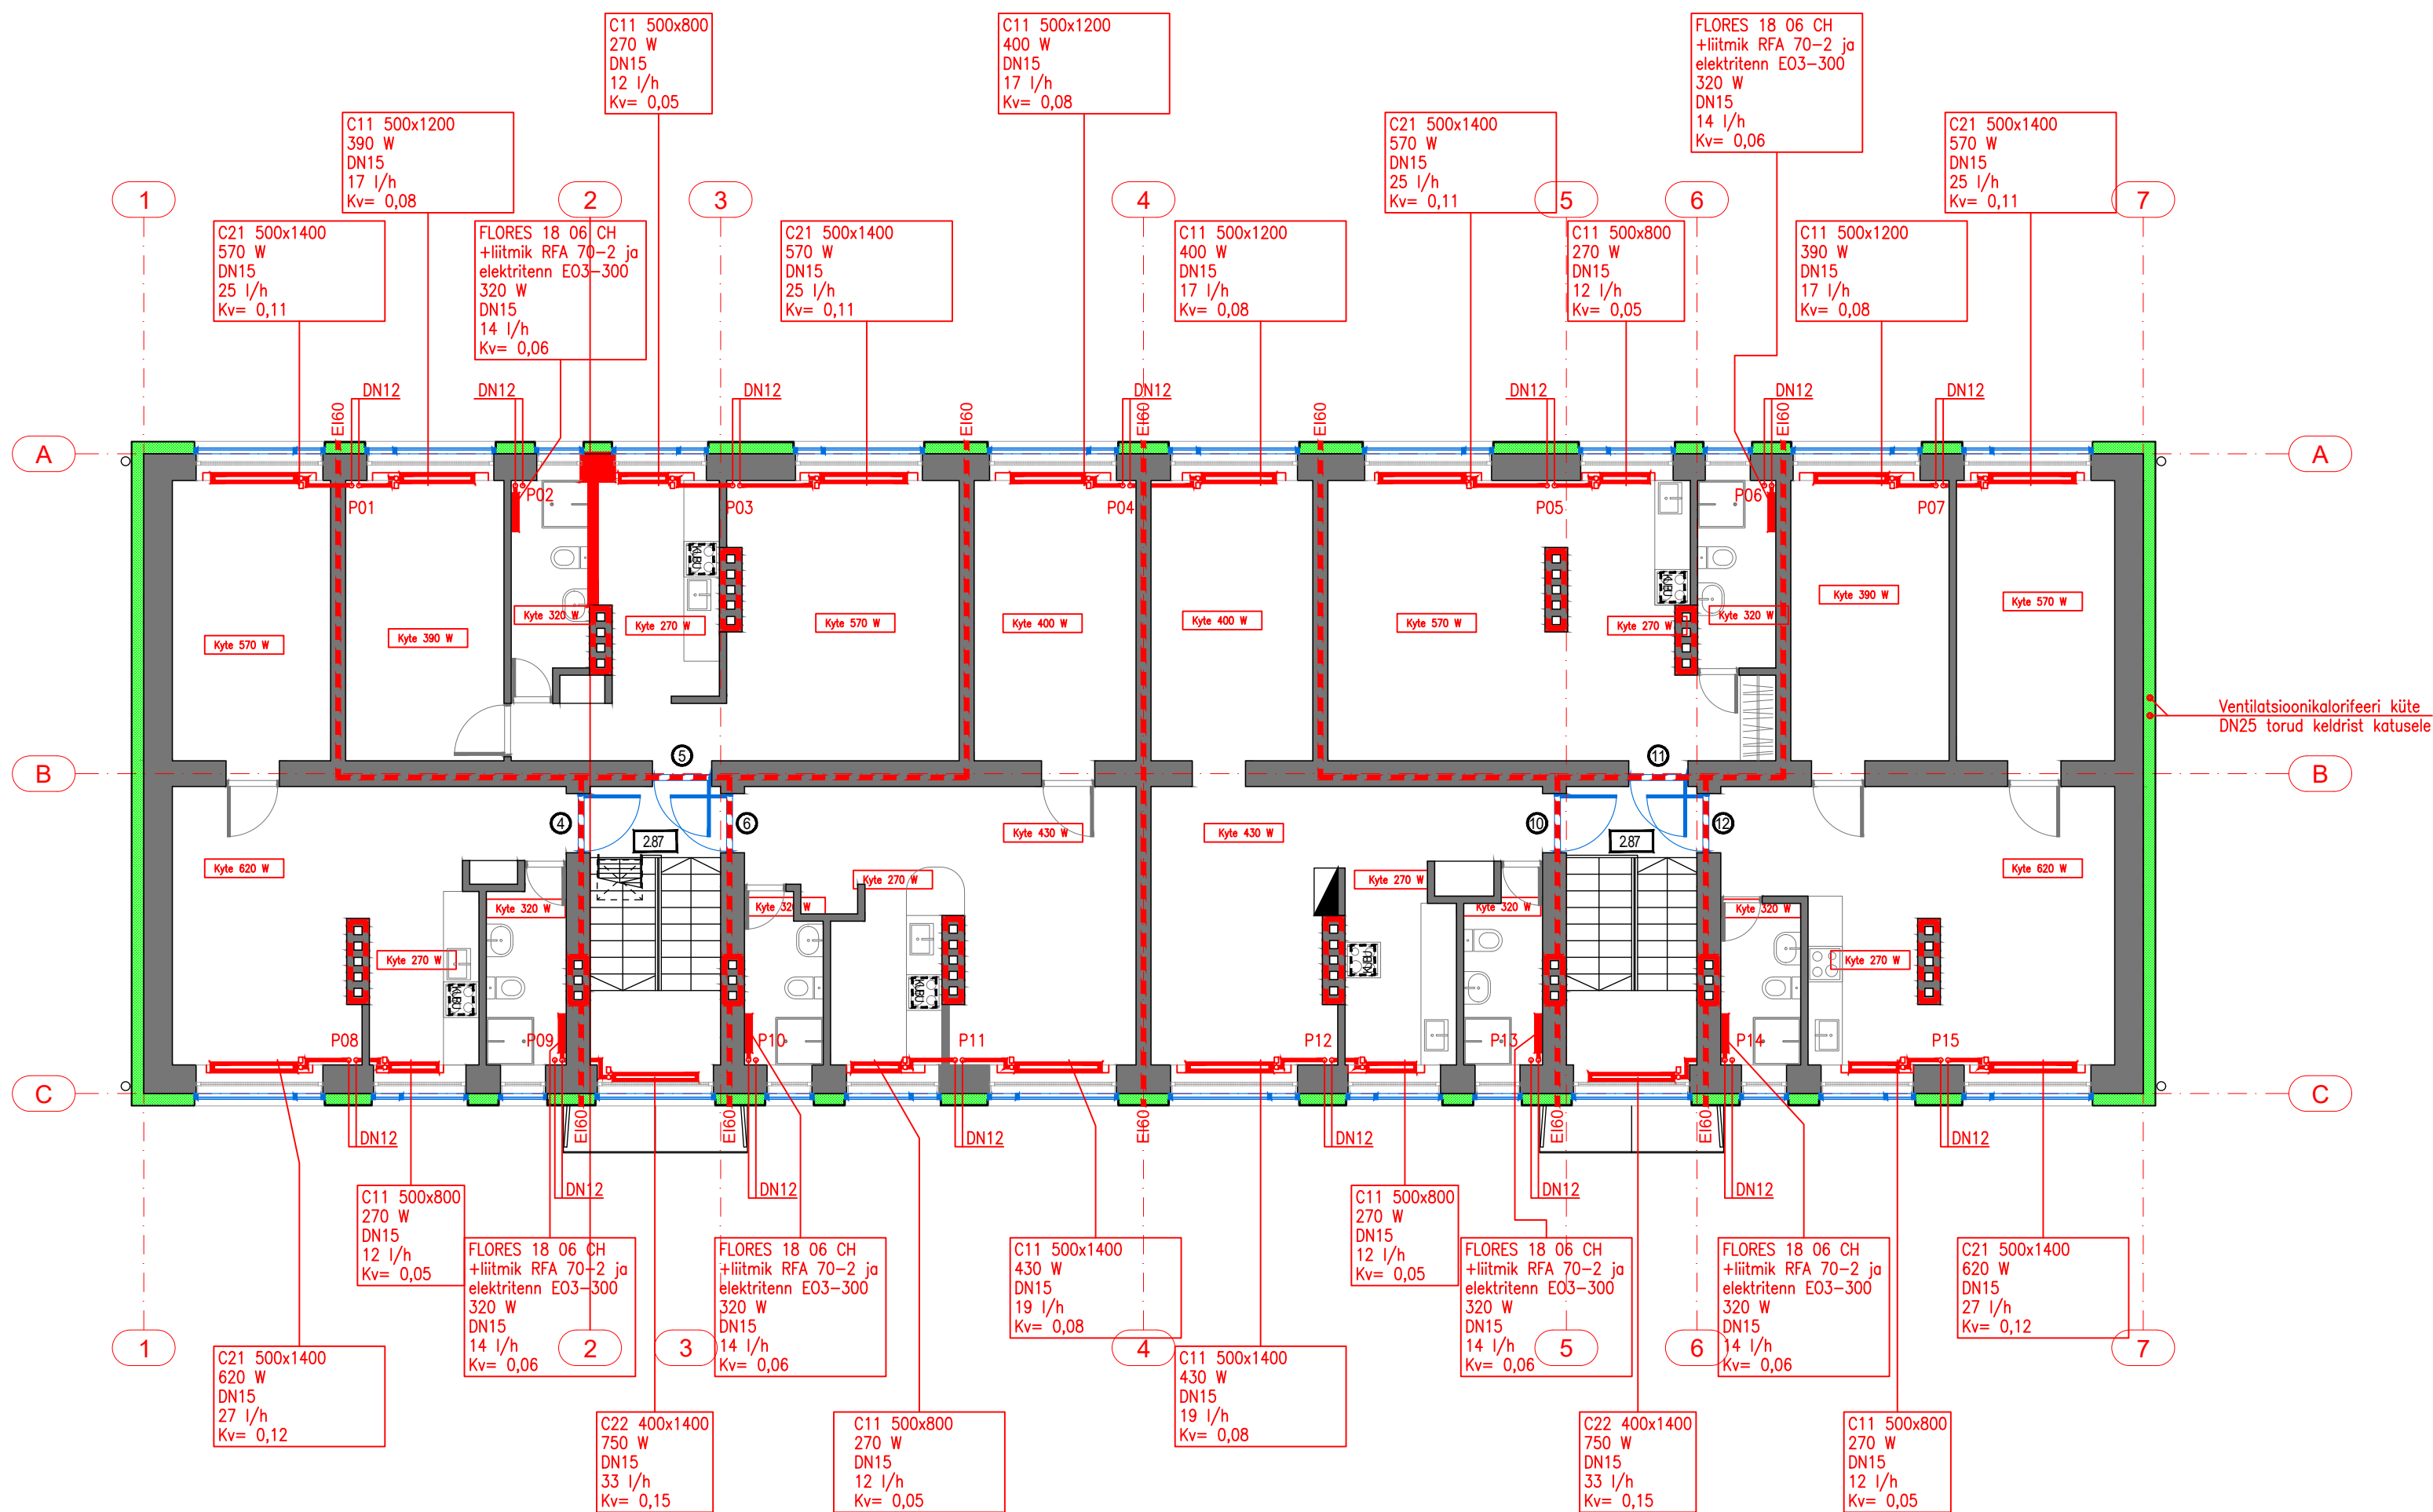

v02	Püstikud nummerdatud, radiaatorite pikkused muudetud		
Nr.	Muudatus		
OBJEKT		TÖÖ NR	
		STAADIUM	
		OSA	
JOONIS	KÜTE 2. KORRUSE PLAAN	JOONISE NR	
		KUUPÄEV	
ADDRESS		MUUDATUS	
PROJEKTEERIS		MÕÕTKAVA	
KONTROLLIS		FORMAAT	