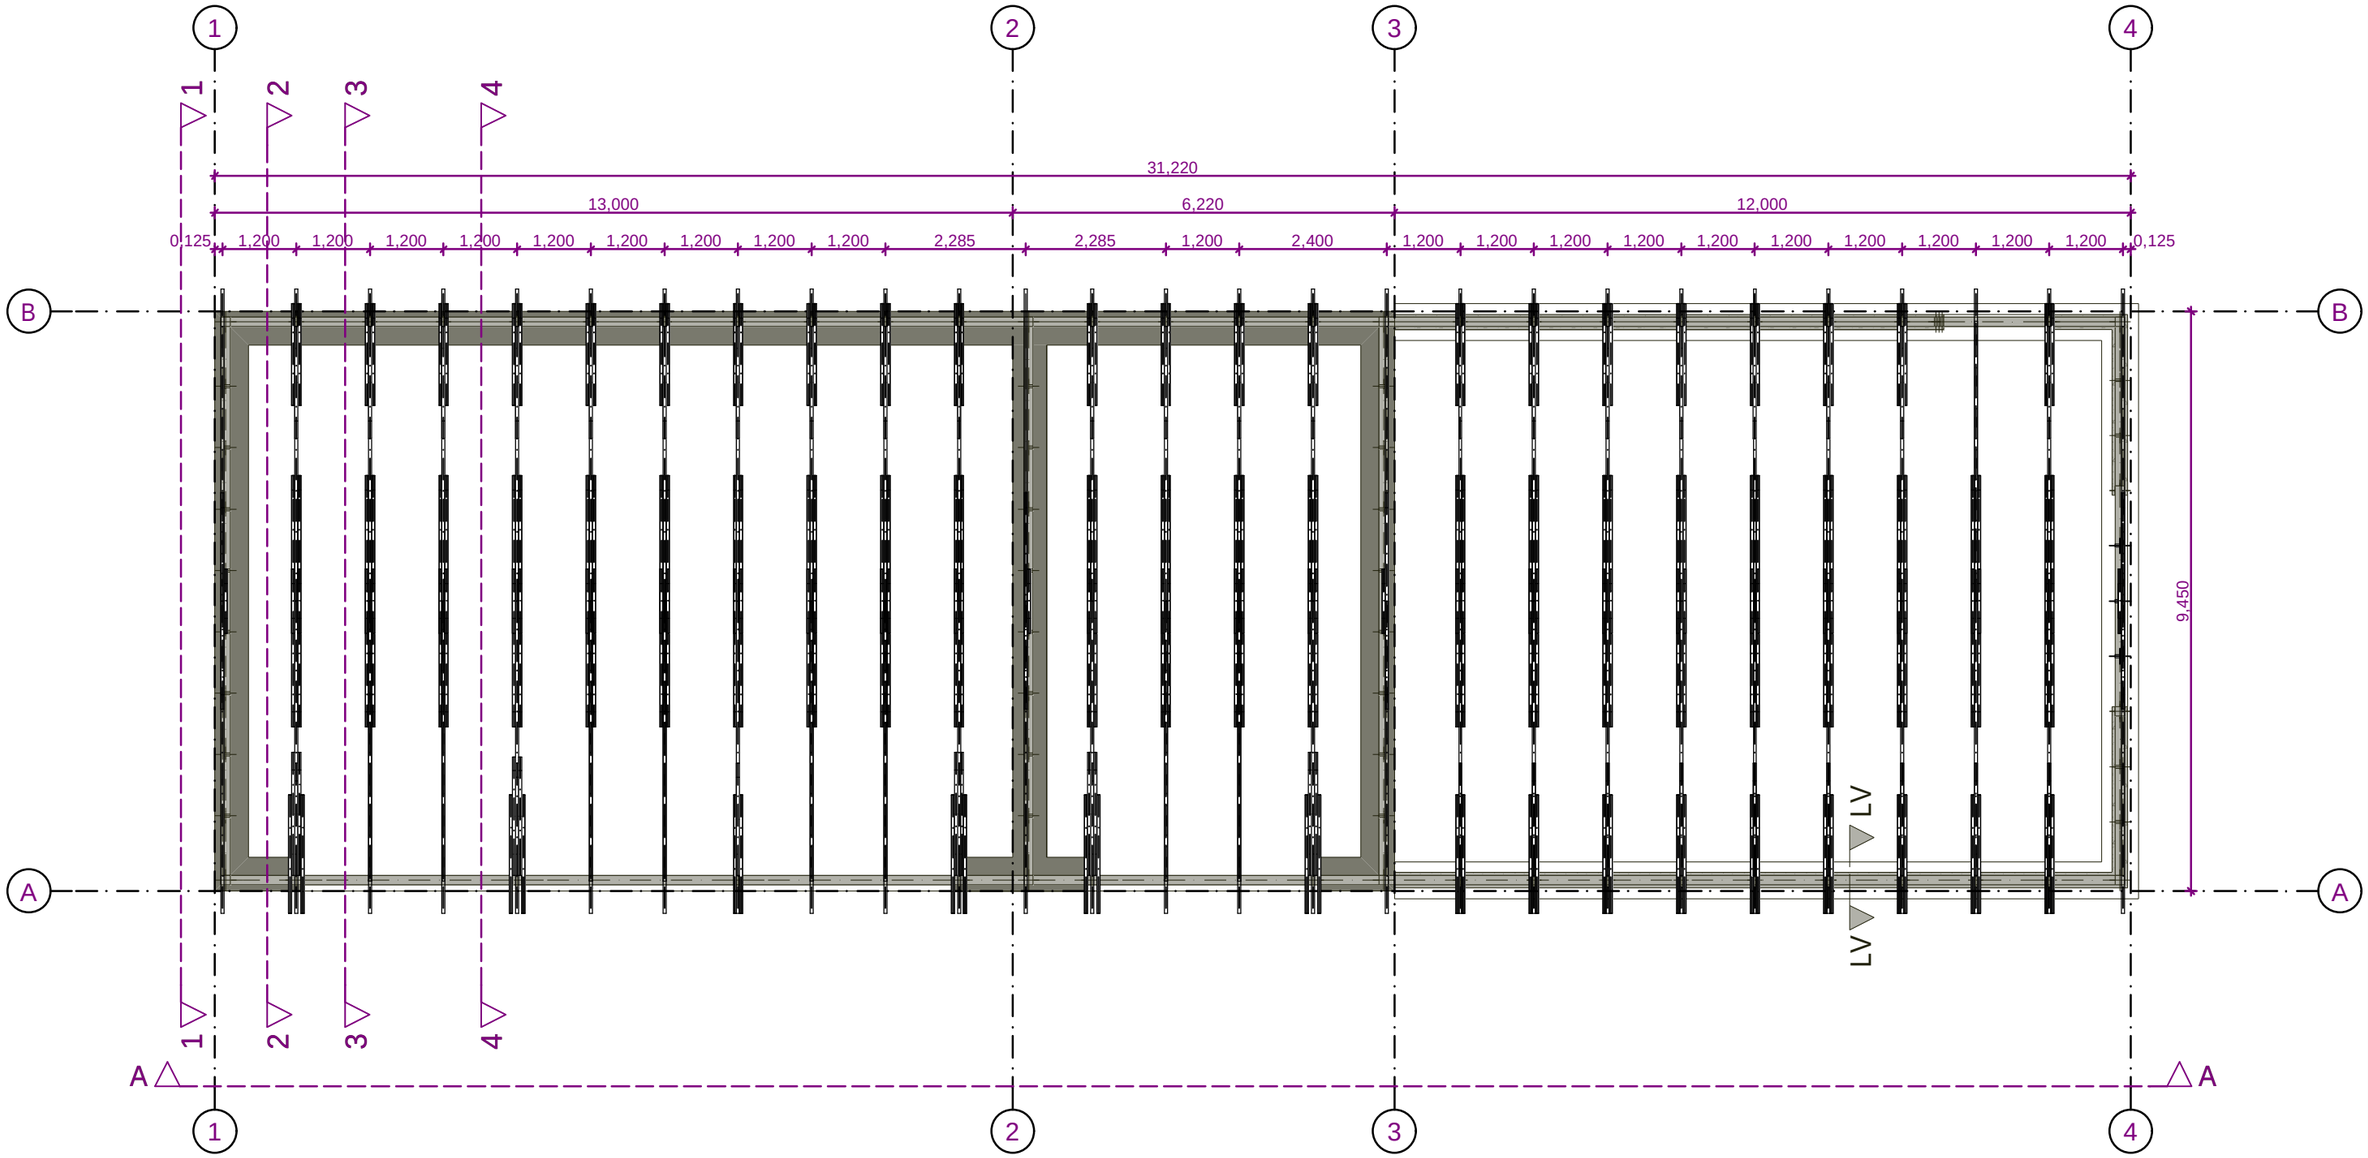

Katusekate - laineline eterniitplaat (L=1750), laudroovitisel 50x100, samm 750
Seinad vooderdatakse püst-voodrilaudadega, paksusega 20mm

ABIHOONE

Sarikate plaan

1:100