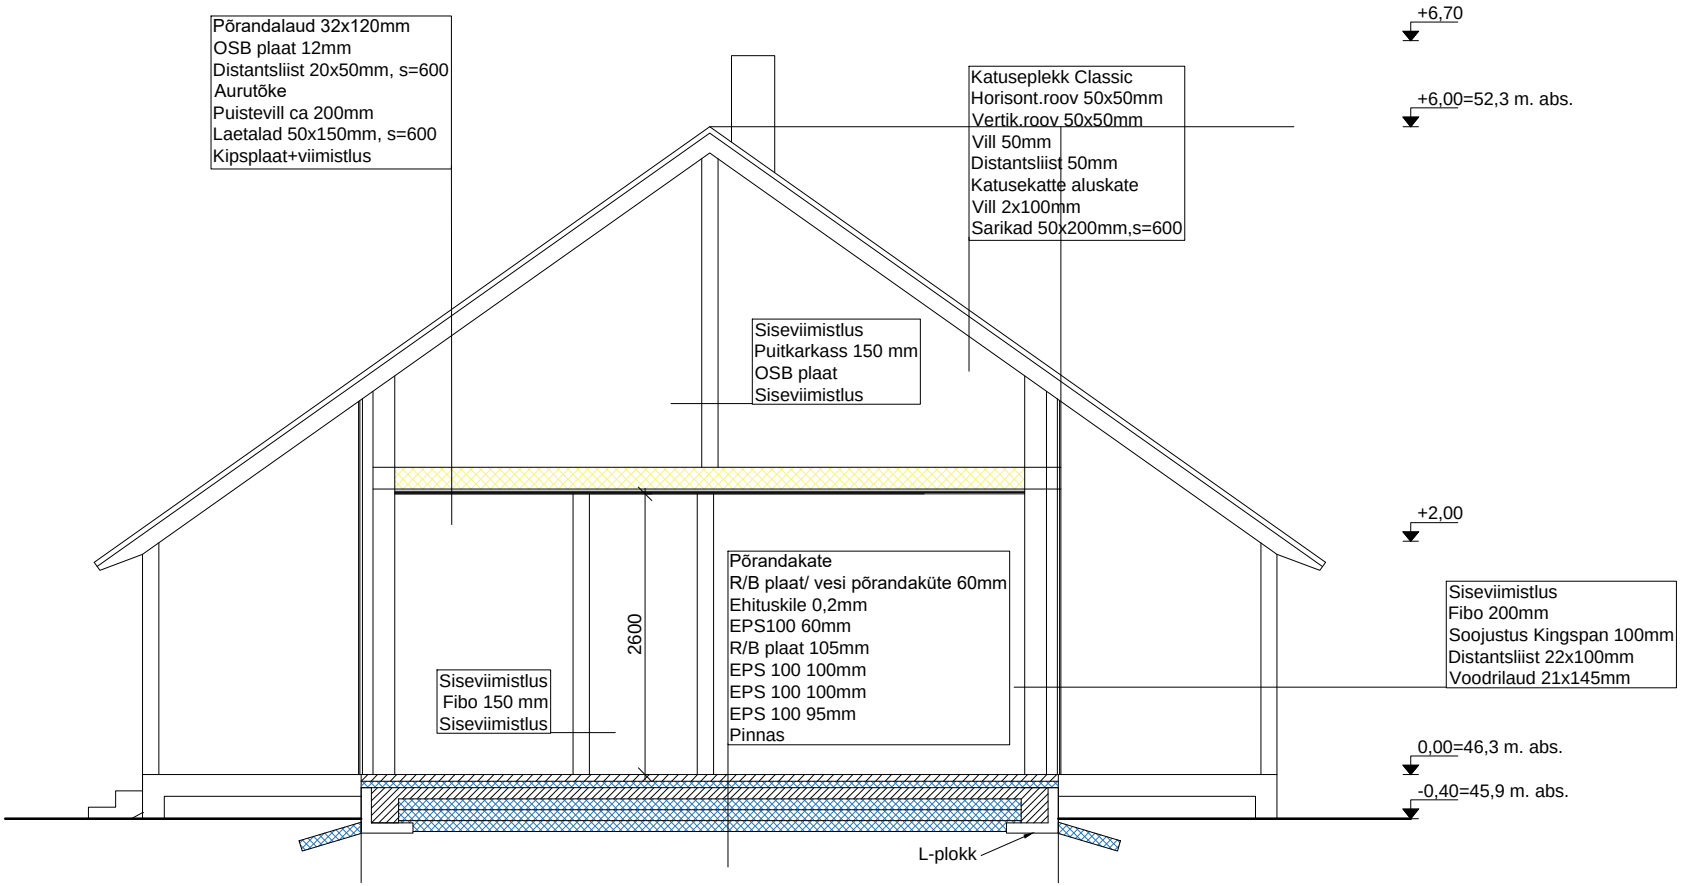

Objekt: Elamu	Aadress: [redacted]	Saaremaakond
Joonis: [redacted]	[redacted]	EX120423
Tellija:	Fail: [redacted]	
[redacted]	[redacted]	Staadium: P Formaat: A1
		Mõõtkava: M 1:100
Kontrollis: Tatjana [redacted] Fase 7 Ehitusprojektid 142622		Kuupäev: 12.04.2023