

VS-1 VÄLISSEIN

Krohv	
EPS soojustus	150 mm
Bauroc	300 mm
Siseviimistlus	

SS-1 SISESEIN


Siseviimistlus	
Fibo 5 plokk	200 mm
Siseviimistlus	

SS-2 SISESEIN

Siseviimistlus	
Fibo plokk	100 mm
Siseviimistlus	

SS-3 SISESEIN

Sisevooder	14 mm
Puitroov	22x50 mm
Foolium	
Roovitus/vill	50 mm
Fibo plokk	100 mm
Siseviimistlus	

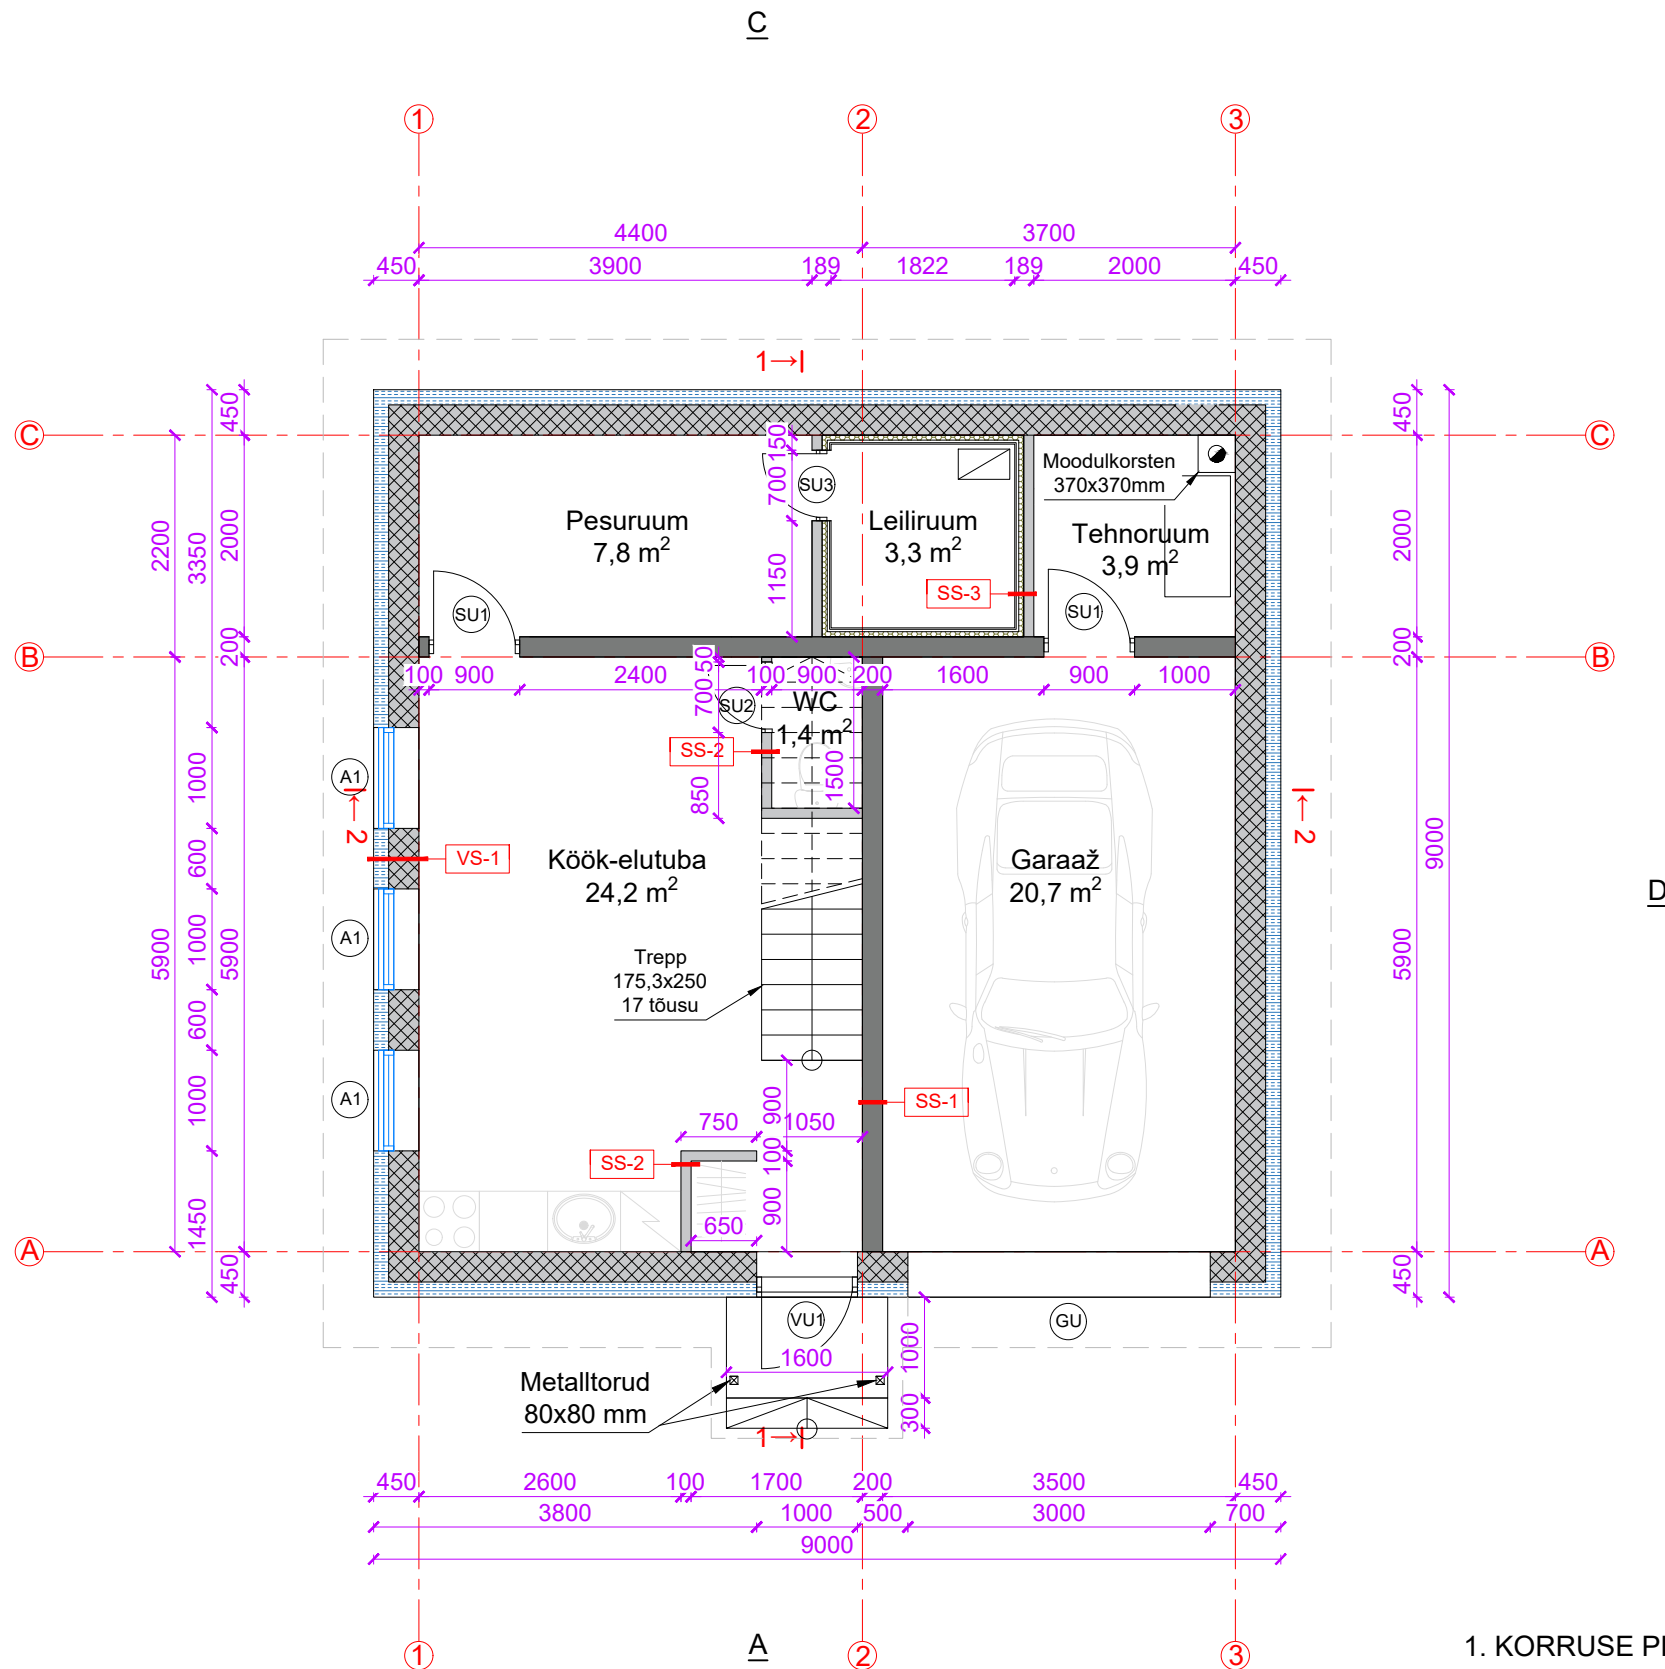

TINGMÄRGID

	Bauroc plokk 300 mm
	Fibo 5 plokk 200 mm
	Fibo plokk 100 mm
	EPS soojustus
	Mineraalvill

1. KORRUSE PLAAN

Töö nimetus	Üksikelamu ehitusprojekt			
	Aadress	Märja alevik, Tartu linn, Tartu maakond,		
Joonis	1. Korruse plaan		Töö nr	19-79
Tellija	/allkirjastatud digitaalselt/		Stadium	EP
Koostas	/allkirjastatud digitaalselt/		Möötkava	1:75
Pädev isik arhitekt	/allkirjastatud digitaalselt/		Kuupäev	30.04.20
			Leht:	4
			Lehti:	14