



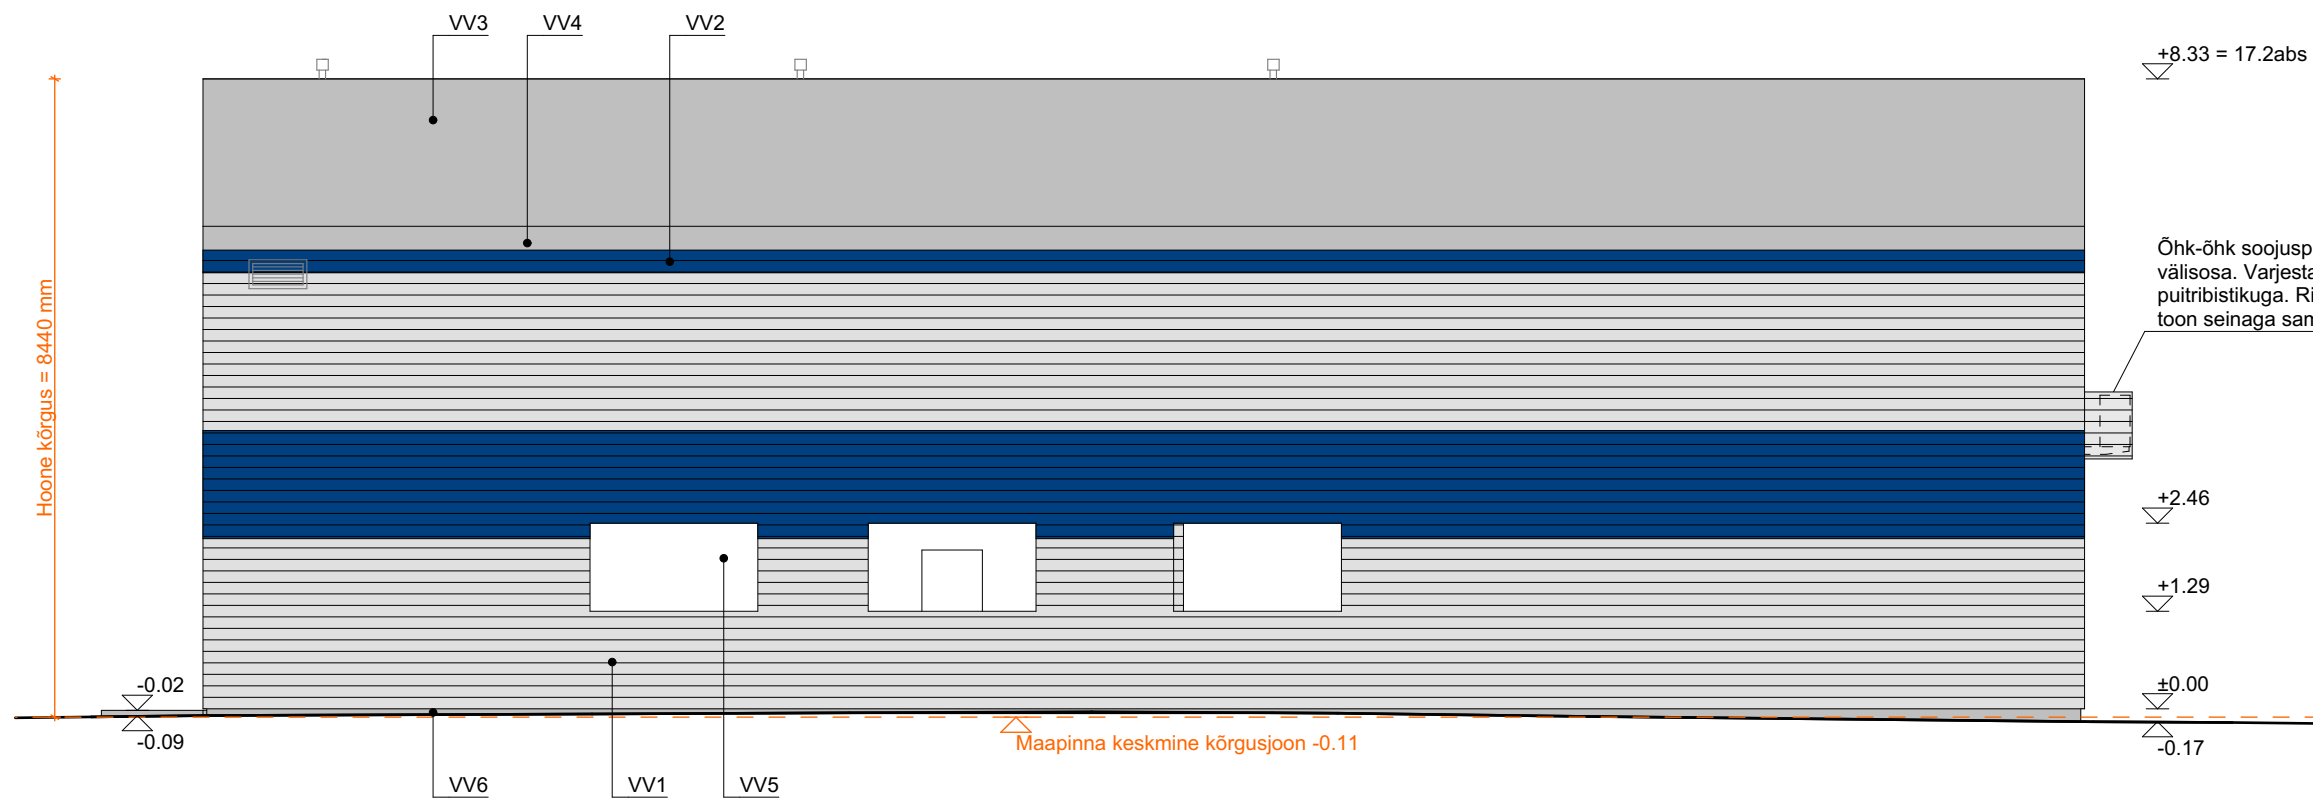

VAADE 3

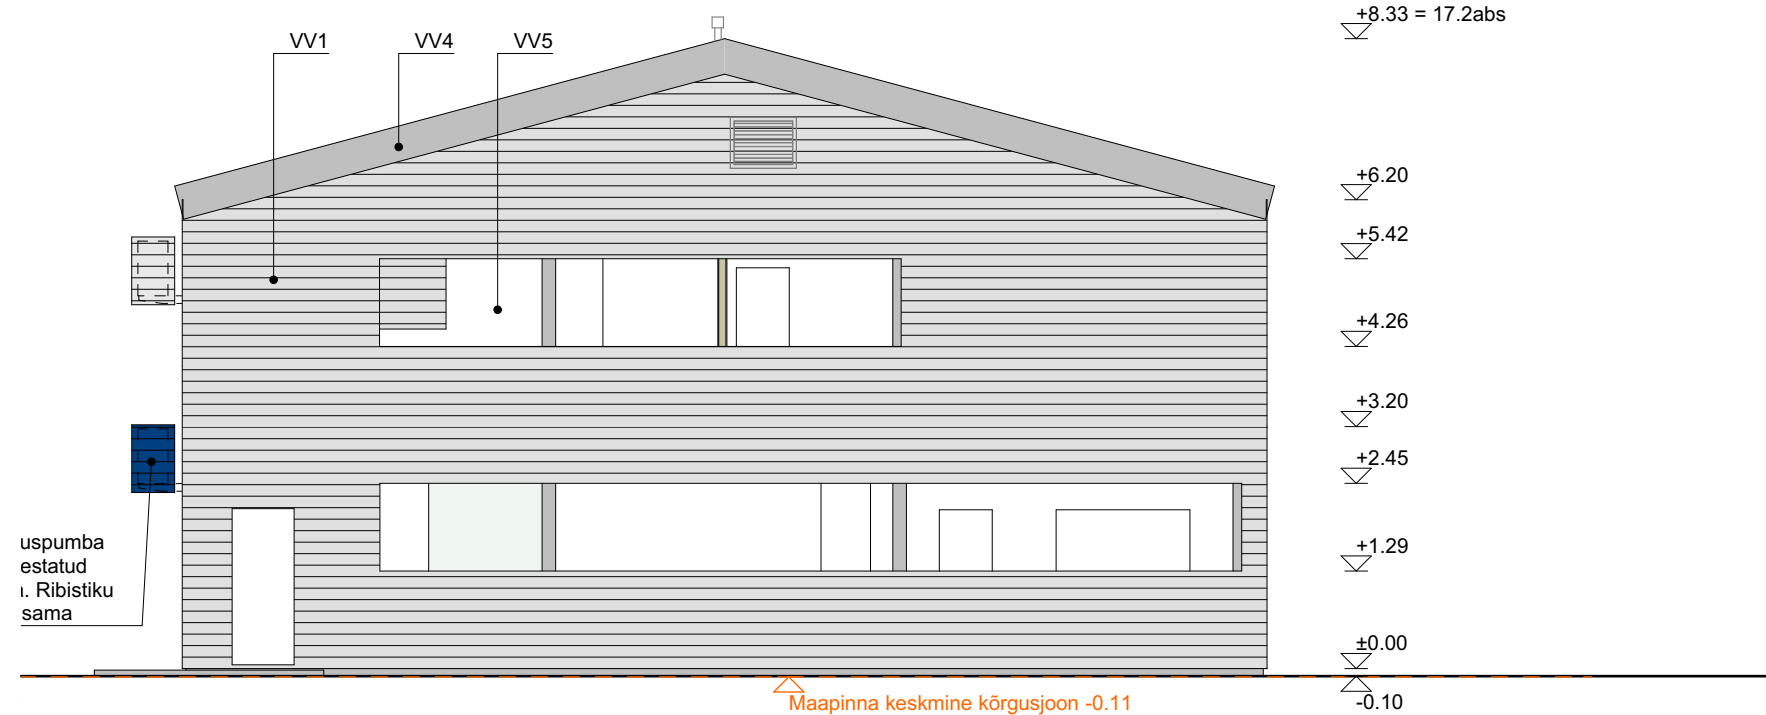

VAADE 4

VÄLISVIIMISTLUSE SPETSIFIKATSIOON:

- VV1 Välissein: horisontaalne profiilplekk, toon helehall RR21
- VV2 Välissein: horisontaalne profiilplekk, toon sinine RR35
- VV3 Katus: profiilplekk, toon helehall RR21
- VV4 Katteplekid, plekkdetailid: kuumtsingitud, värvkattega plekk, toon helehall RR21
- VV5 Aknaraamid: alumiiniumraamidega aknad
- VV6 Sokkel: tsementkiudplaat, toon tumehall