
RUUMIDE EKSPLIKATSIOON			
KORRUS	NR	RUUM	PINDALA
Esimene	1	ESIK	4.1
Esimene	2	KORIDOR	9.1
Esimene	3	WC	2.4
Esimene	4	ELUTUBA + KÖÖK	30.7
Esimene	5	KABINET	8.7
Esimene	6	MAGAMISTUBA	10.5
Esimene	7	MAGAMISTUBA	10.2
Esimene	8	GARDEROOB	2.4
Esimene	9	TEHNORUUM	3.9
Esimene	10	VANNITUBA	5.3
Esimene	11	MAGAMISTUBA	9.3
			96.6 m²

EHITISEALUNE PIND 141,1 m²

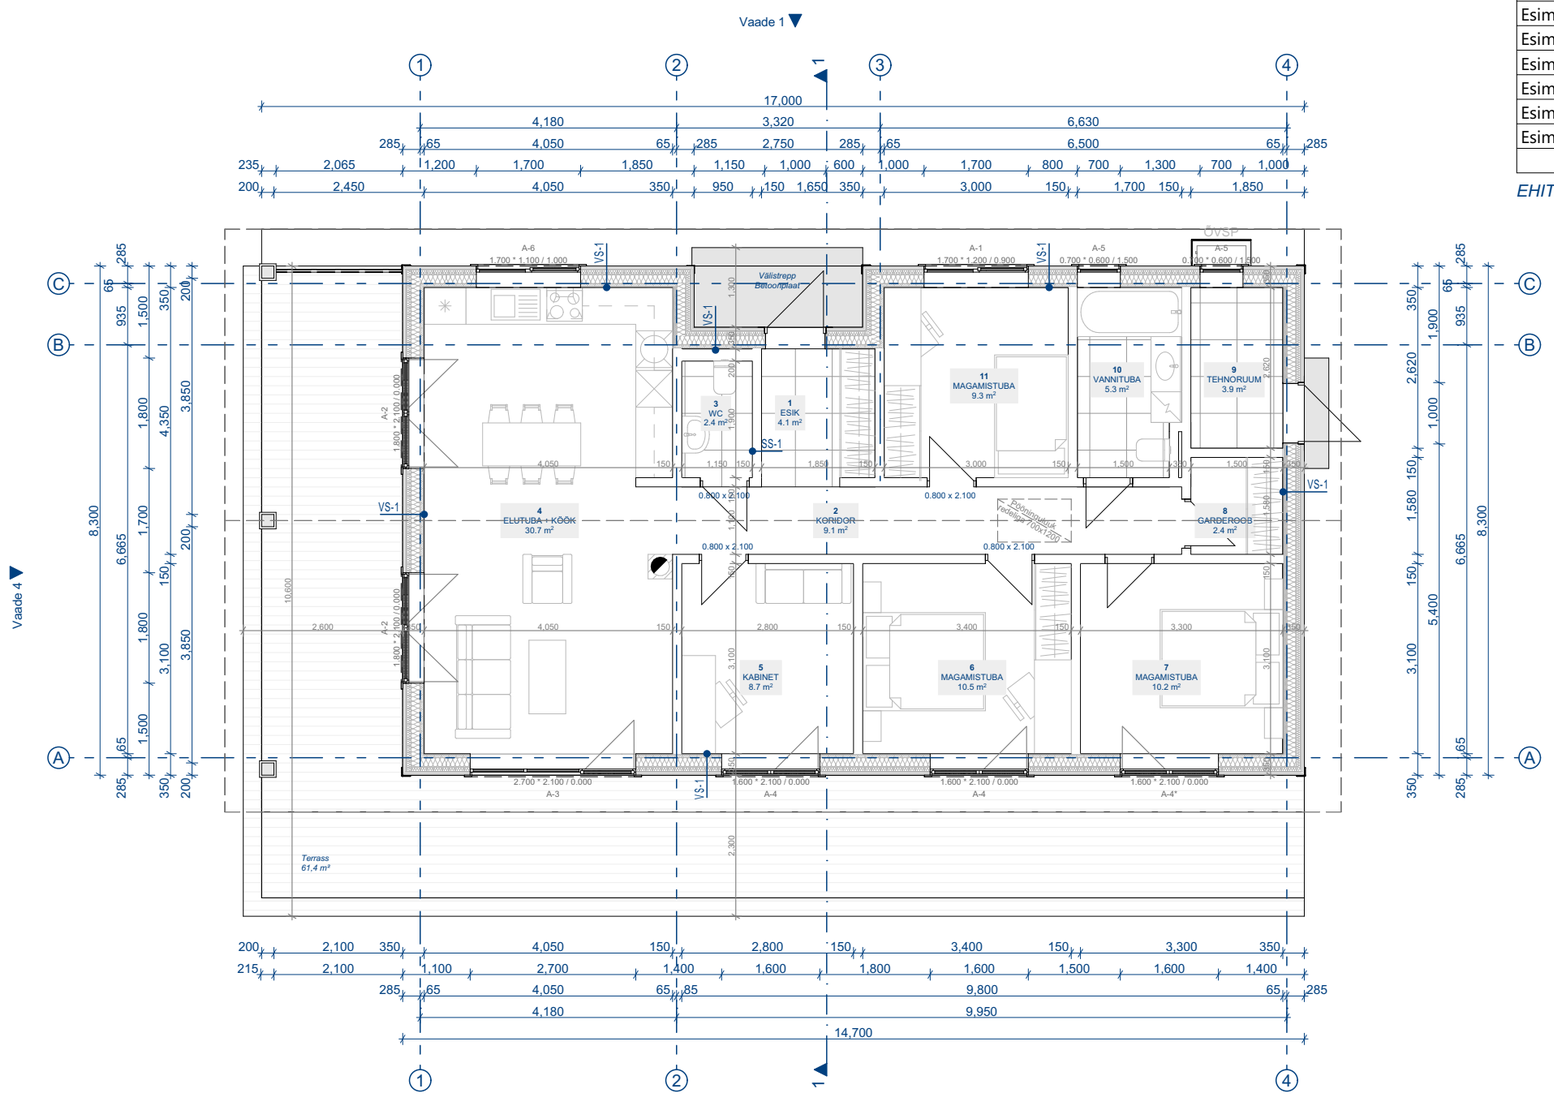

TINGMÄRGID

- puitsõrestiksein VS-1
- metallkarkassil kipssein SS-1, SS-2
- terrass
- merekonteiner viimistletud puitvoodriga VS-2

VS-1 välissein

Horisontaalne voodrilaud	20mm
Õhkvahe/ vert. distantsliist	25mm
Tuuletõke	
Puitkarkass /Soojustus	245mm
Aurutõkkekile	
Karkass/ Soojustus	45mm
OSB plaat	12mm
Kipsplaat	12,5mm
Siseviimistlus	

SS-1 sisesein

Siseviimistlus
Kipsplaat
Metallkarkass
Kipsplaat
Siseviimistlus

Objekt	**ÜKSIKELAMU JA ABIHOONE** JÕGEVA MAAKOND, MUSTVEE VALD, MUSTVEE LIIN,		
Joonis	**ESIMESE KORRUSE PLAAN**		
Projekti staadium	**Eelprojekt**		
Arhitekt			
Vastutav arhitekt			
Töö nr.	**59-26**	Mõõtkava	**1:100**
Kuupäev	**17/08/2026**	Leht	**AR-5-02**