


Olemasolev PJK

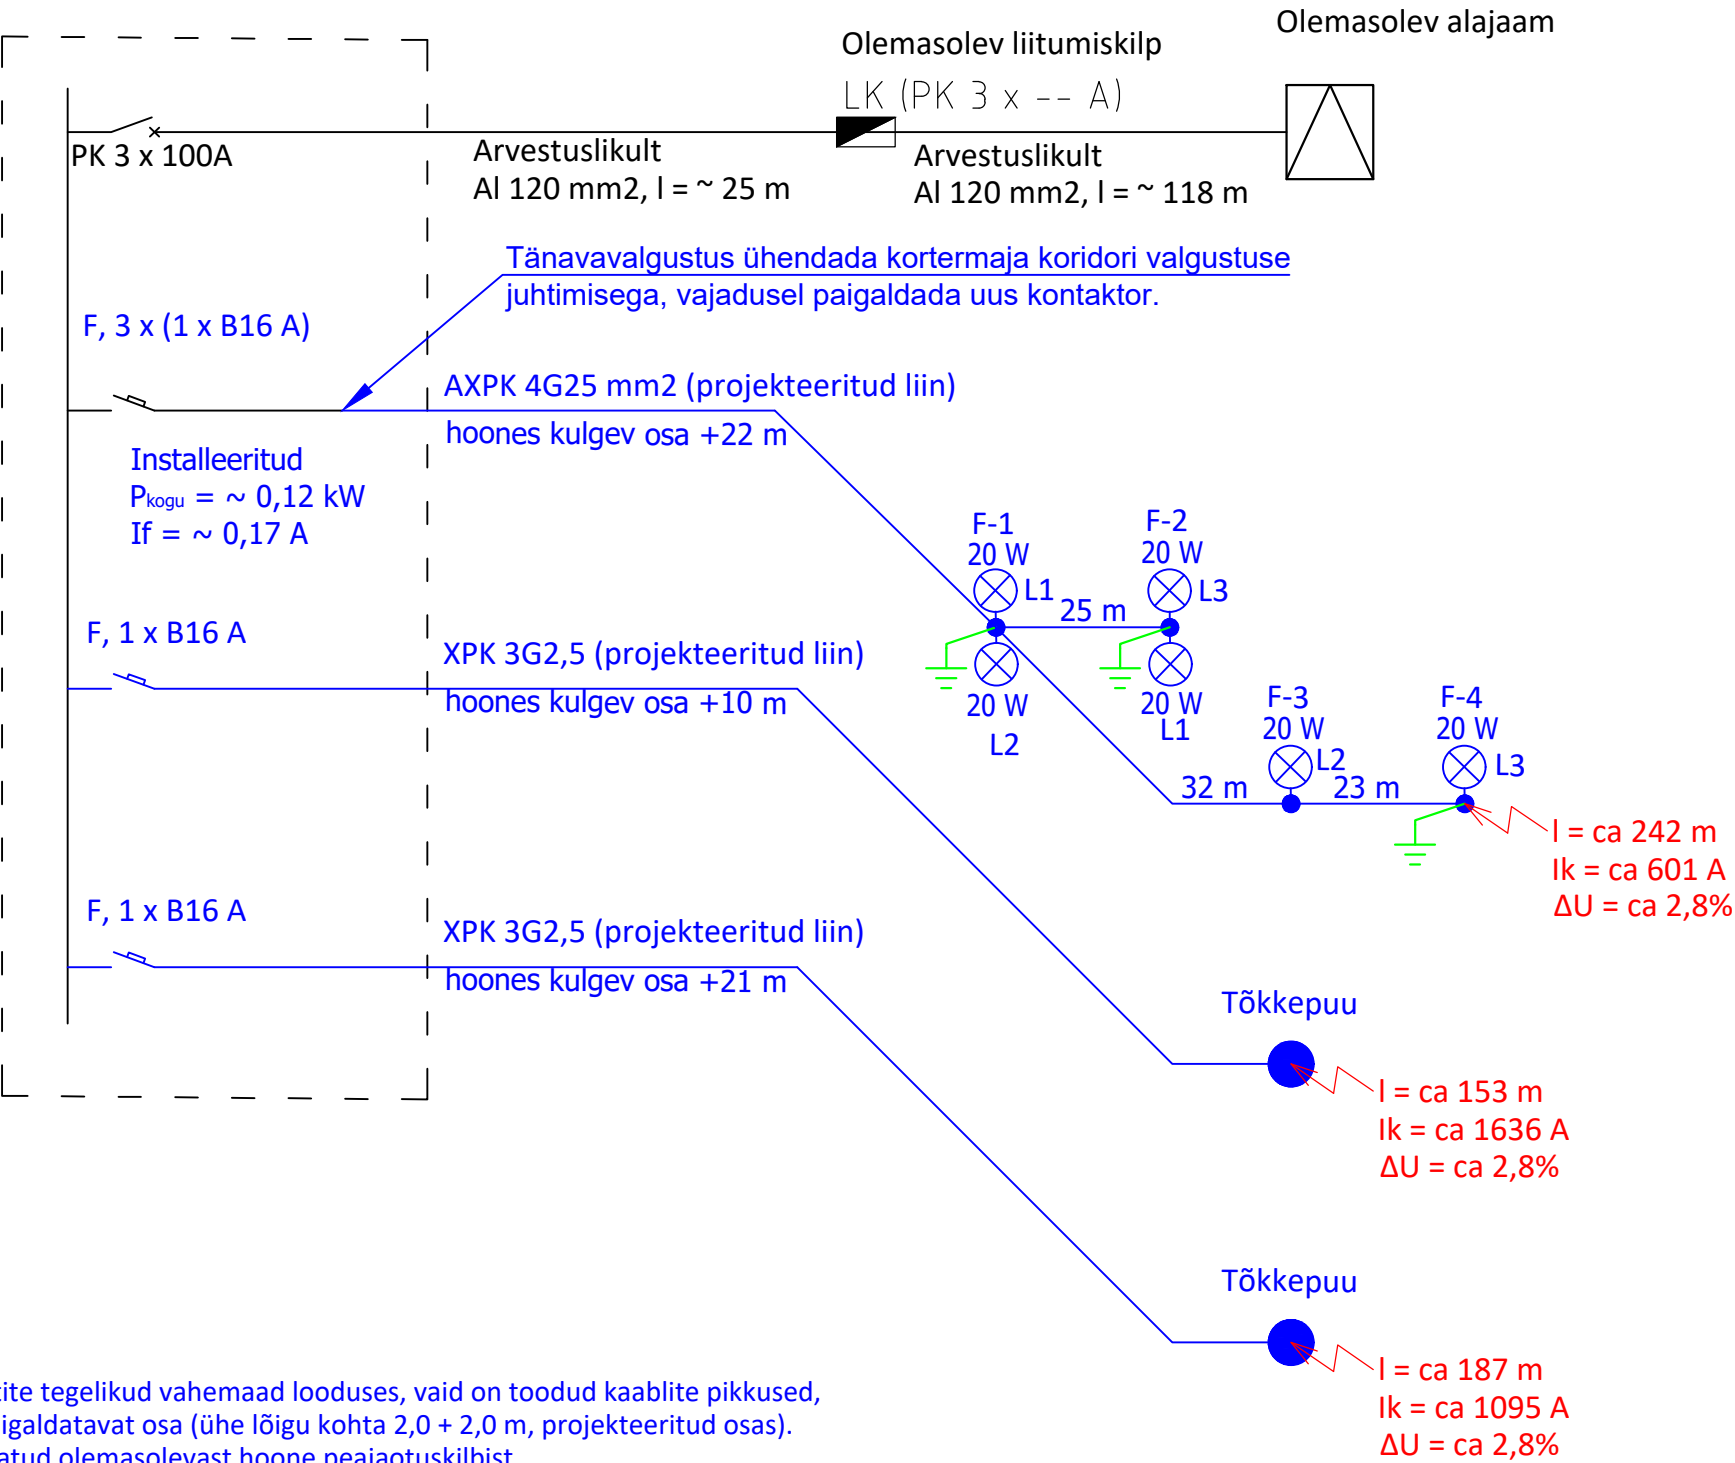

- MÄRKUSED:
1. Käesoleval joonisel ei kajastu valgustite tegelikud vahemaad looduses, vaid on toodud kaablite pikkused, milles kajastub ka vundamentidesse paigaldatavat osa (ühe lõigu kohta 2,0 + 2,0 m, projekteeritud osas).
 2. Valgustuse toide ja lülitus on lahendatud olemasolevast hoone peajaotuskilbist.
 3. Välisvalgustuse fiidrite pingesüsteem on 3 x 400/230 V, 50 Hz ja juhistikusüsteem TN-C.
 4. Koormus jagada fiidri faaside vahel maksimaalselt sümmeetriliselt. Faaside järjestus L1, L2, L3, L1, L2, L3...
 5. Välisvalgustusele ehitada kordusmaandused plaanil näidatud kohtadesse.
 6. Elektritehnilised andmed (lühisvool, pingekadu jt) on arvutatud olemasolevate materjalide põhjal ja arvestuslikud ning ei pruugi olla täpsed!
 7. Vajadusel tuleb paigaldada kilpi käivitusvoolu piiraja LED valgustite tarbeks.
 8. Peale ehitustöid mõõta üle lühisvoolud ja vajadusel vahetada kaitsmed, vastavalt mõõdetud tulemustele!

Töö nr. 12025		Kuupäev: 04.09.2025	Objekt: PARKLA PROJEKT		
Leht: 1	Lehti: 1	Mõõtkava:	Joonise nimi: Elektriline skeem TV	Joonise nr. EL-5-01	Stadium: PP
Projekteeris:			Tellija: KORTERIÜHISTU		
Kontrollis:					