


VAADE 1

VAADE 4

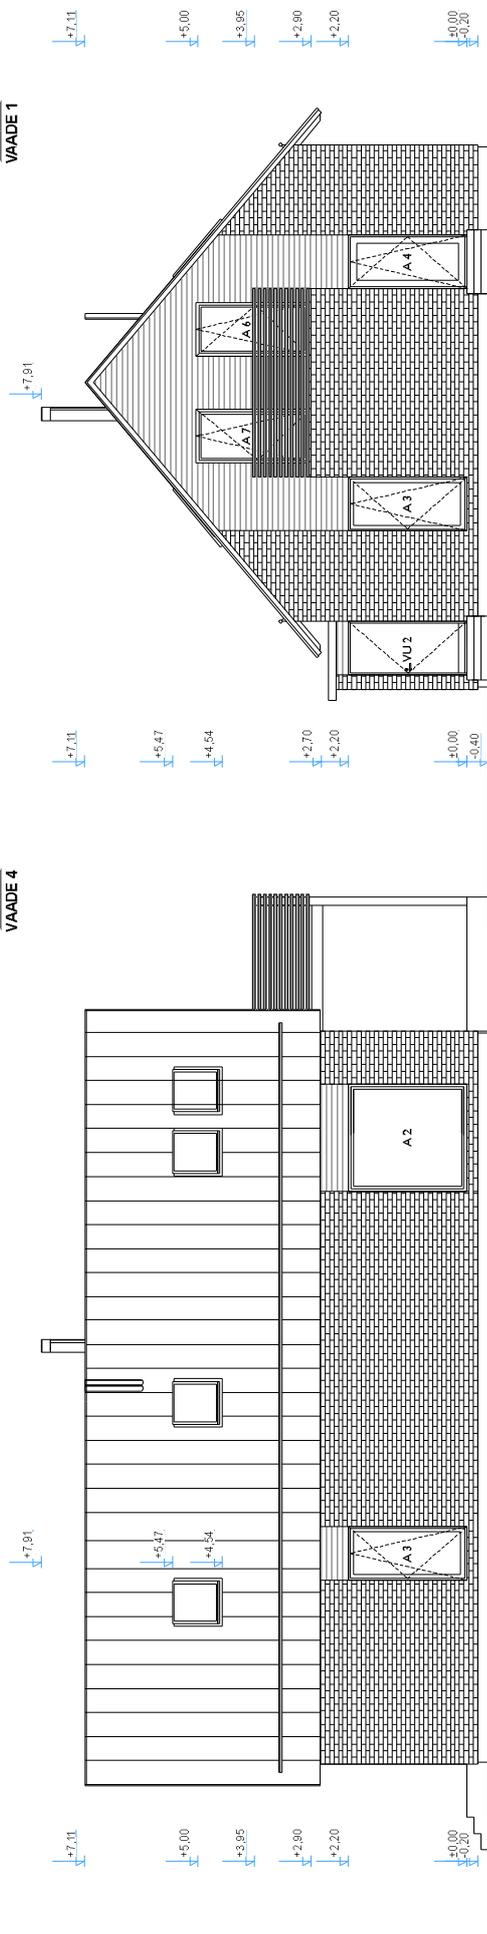

VAADE 2

VAADE 3

VÄLUSIIMISTLUS

1. TUMERUUN FASSAADITERRA KARE (WIENERBERGER)
2. POOLPUNNVOODERLAUDS 140 MM TOON: KREMIKAS BEEZ
3. AKNAID PUITALUMIINIUMITONNVALGE
4. VIHISTLUSFKID JAVIHVIM/VEEÜSTEEMTOONRR 32TUMERUUN
5. TERRASSI PUJIDETALID - SÜVAIMMUTATUD PUJIT
6. KATUSEPEREKK - PÄNNILA KLASSIK RR 32TUMERUUN
7. SOKKEL KROHVITUUDTOON:TUMERUUN KIVIPUJISTE
8. VALIUKSTOON: TEAK SPOONTUMERUUN
9. METALLKORISTEMTOONRR 32TUMERUUN