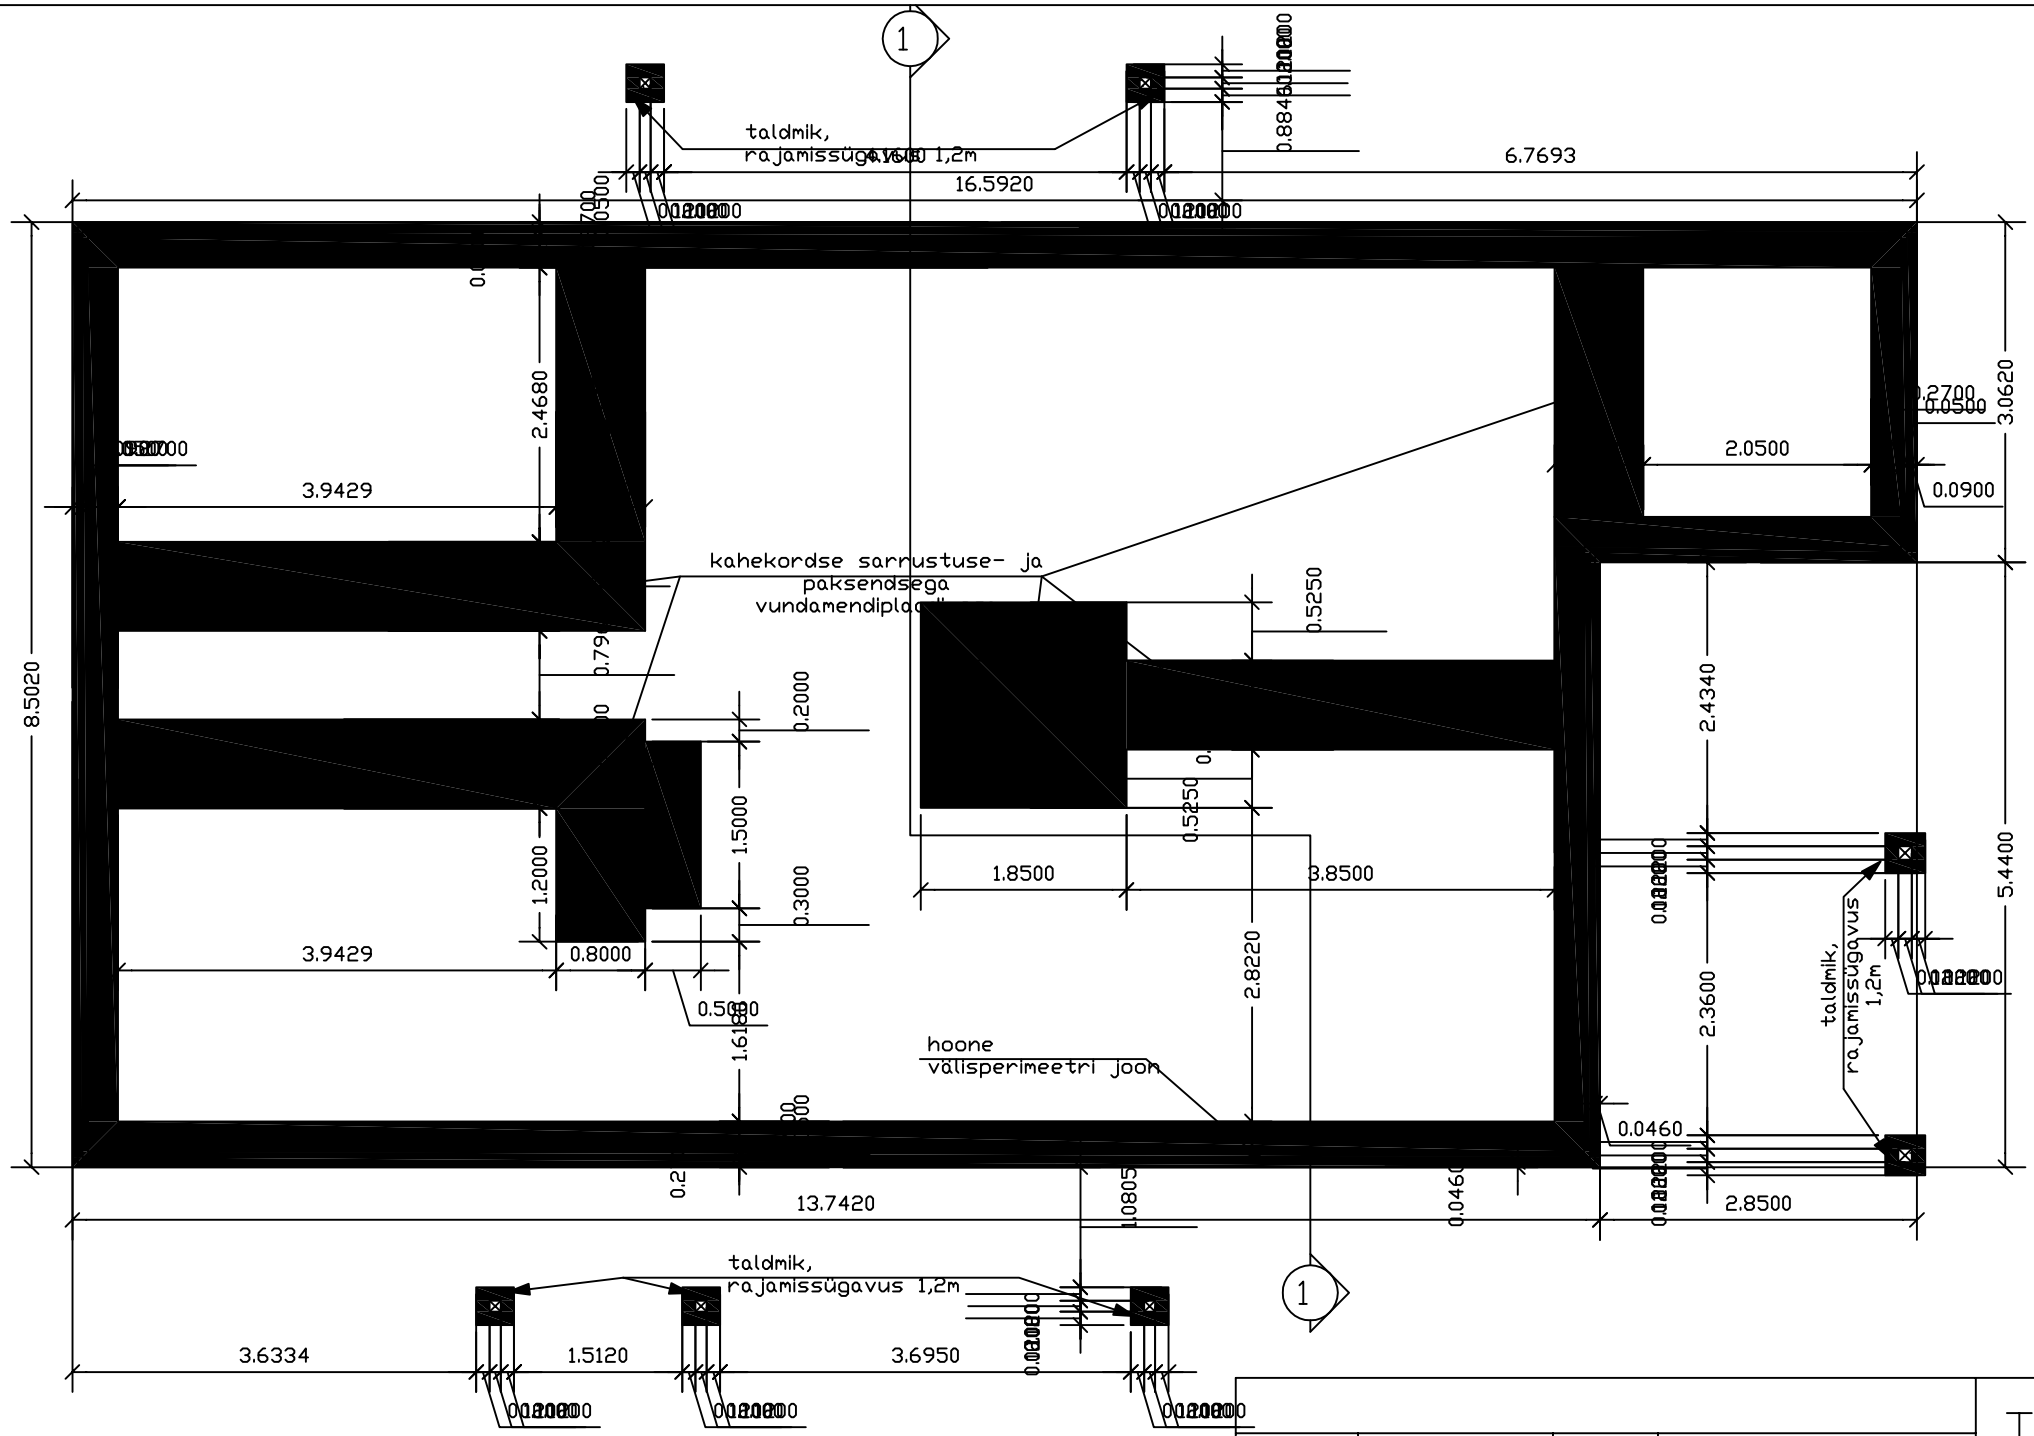
1
taldmik,
rajamissügavus 1,2m
16.5920
6.7693
8.5020
3.9429
2.4680
2.0500
0.0900
3.0620
kahekordse sarrustuse- ja
paksendsega
vundamendiplaat
0.5250
0.2000
1.5000
1.2000
0.3000
0.8000
1.8500
3.8500
2.8220
2.4340
2.3600
5.4400
taldmik,
rajamissügavus
1,2m
hoone
välisperimeetri joon
0.0460
13.7420
2.8500
taldmik,
rajamissügavus 1,2m
3.6334
1.5120
3.6950

.TIF